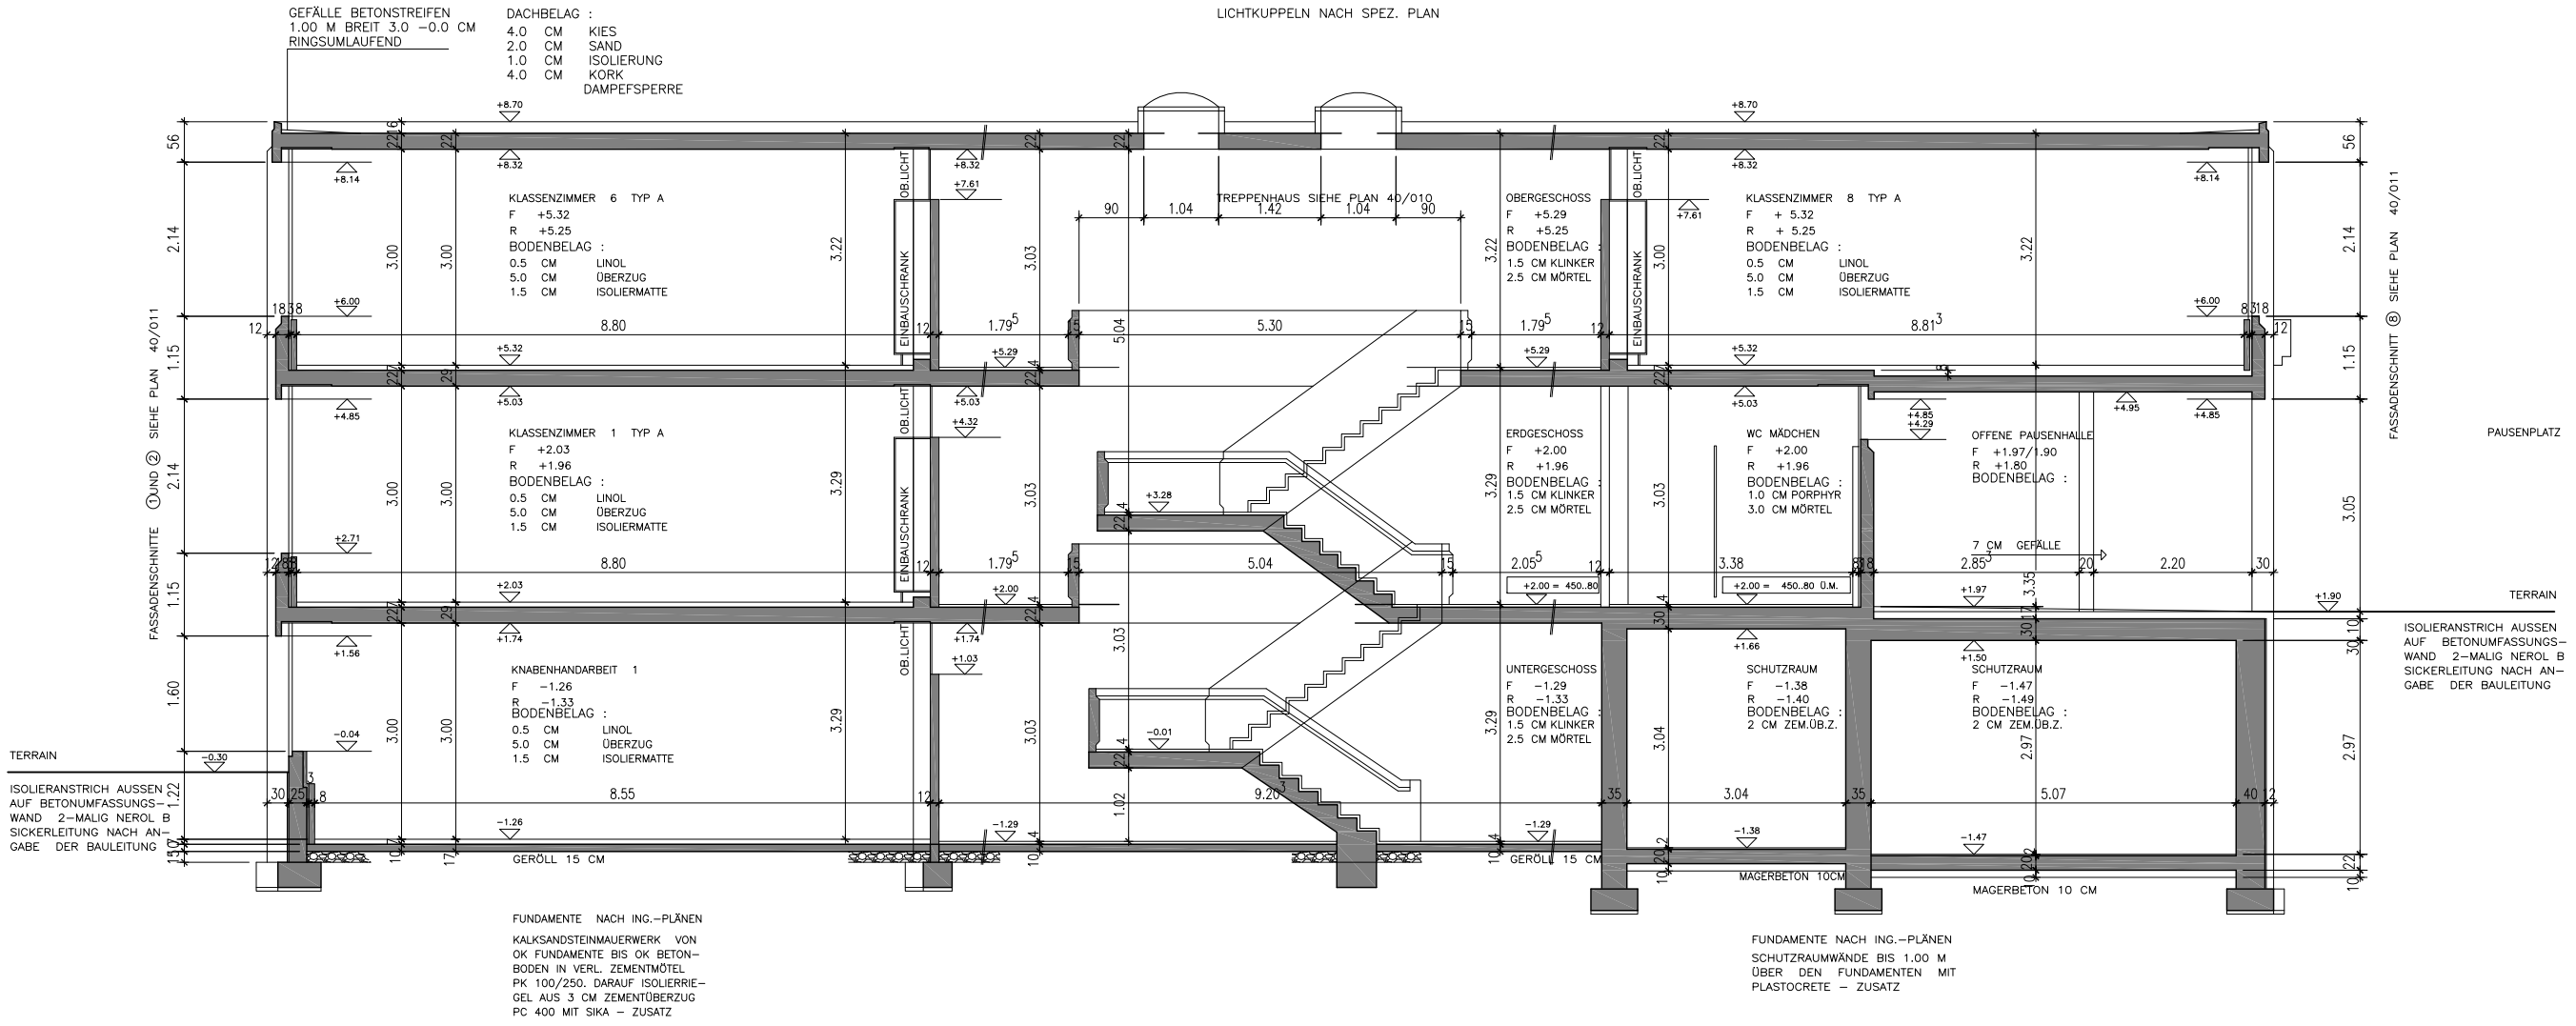

Objekt:	Schulhaus Gutschick, Scheideggstrasse 1, 8400 Winterthur				
Schnitt B–B	Klassentrakt	Stadt Winterthur			
Format A3	Datum 30.12.08	Gez. rpm	Pl.Nr.2124031P2	Mst. 1:100	Rev.
Projektleitung:	Departement Bau, Hochbauten, Technikumstrasse 81, 8402 Winterthur				

0 5 10 20