Kanton Obwalden

Gemeinde Kerns

Kantonsstrasse

Kerns. Melchtalerstrasse. St.Niklausen - Melchtal.

Substanzerhaltung mit örtlichem Ausbau zur Verbesserung der Verkehrssicherheit

Vorprojekt

Abschnitt 6: nach Blattibach, Parz. 2071, 1156

Situation 1:200

Index	Erstellt	Visum	Geprüft	
-	17.12.14	mv	tz	

Projekt-Nr. : 141140
Plan Nr. : 141140-14
Planformat : 30/147

Projektverfasser : Ingenieurbüro ZEO AG, Brünigstrasse 12, 6055 Alpnach Dorf

Kantonale Baubehörde : Bau- und Raumentwicklungsdepartement Obwalden
Hoch- und Tiefbauamt, Flüelistrasse 1, 6060 Sarnen

Baufixpunkt	X-Koordinate	Y-Koordinate	Höhe
F029	189'971.882	664'868.266	811.284
F030	189'942.131	664'926.195	810.916
F031	189'913.925	664'975.932	810.797
F032	189'872.787	665'040.519	810.478

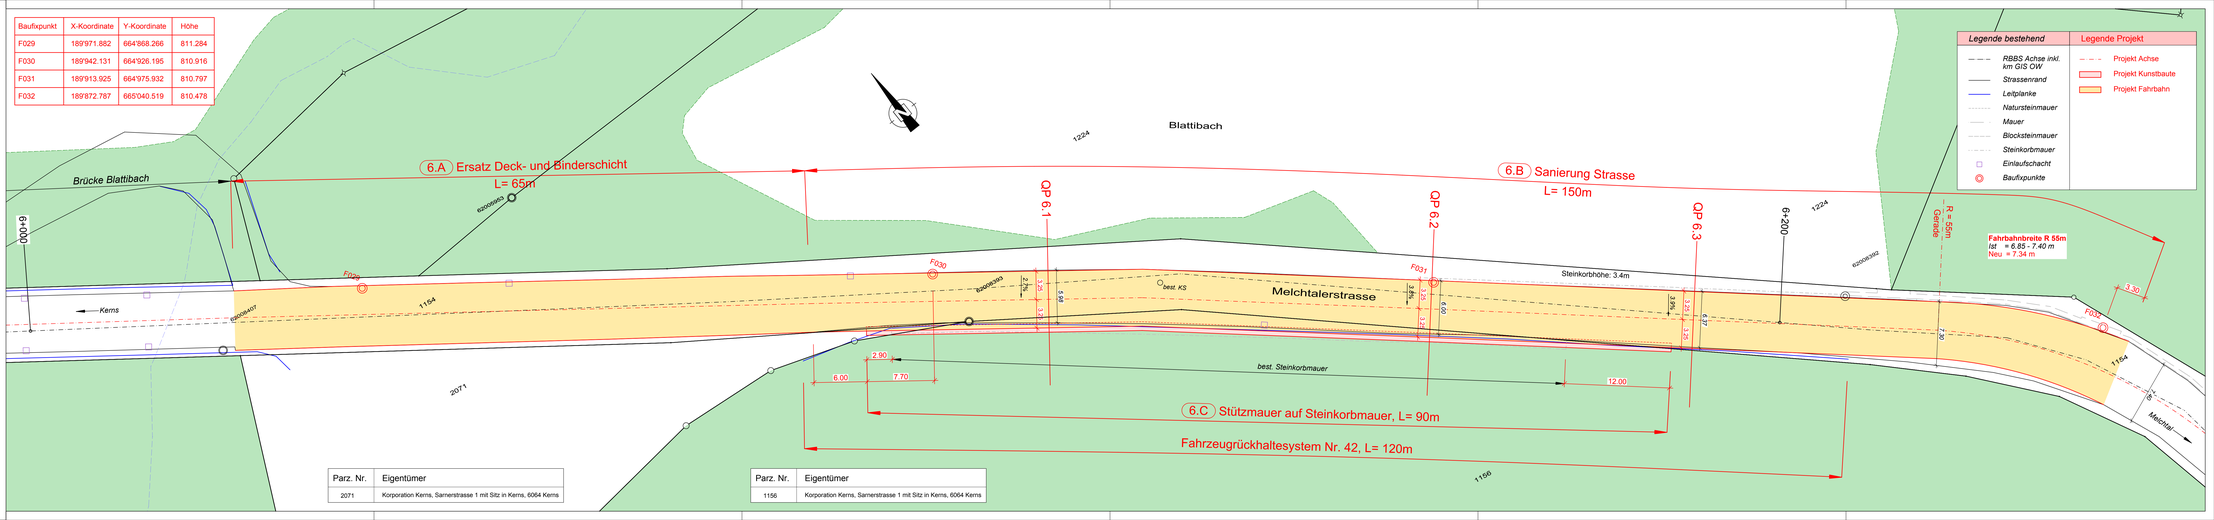

Parz. Nr.	Eigentümer
2071	Korporation Kerns, Sarnerstrasse 1 mit Sitz in Kerns, 6064 Kerns

Parz. Nr.	Eigentümer
1156	Korporation Kerns, Sarnerstrasse 1 mit Sitz in Kerns, 6064 Kerns

Legende bestehend	Legende Projekt
RBBS Achse inkl. km GIS OW	Projekt Achse
Strassenrand	Projekt Kunstbaute
Leitplanke	Projekt Fahrbahn
Natursteinmauer	
Mauer	
Blocksteinmauer	
Steinkorbmauer	
Einlaufschacht	
Baufixpunkte	