


 




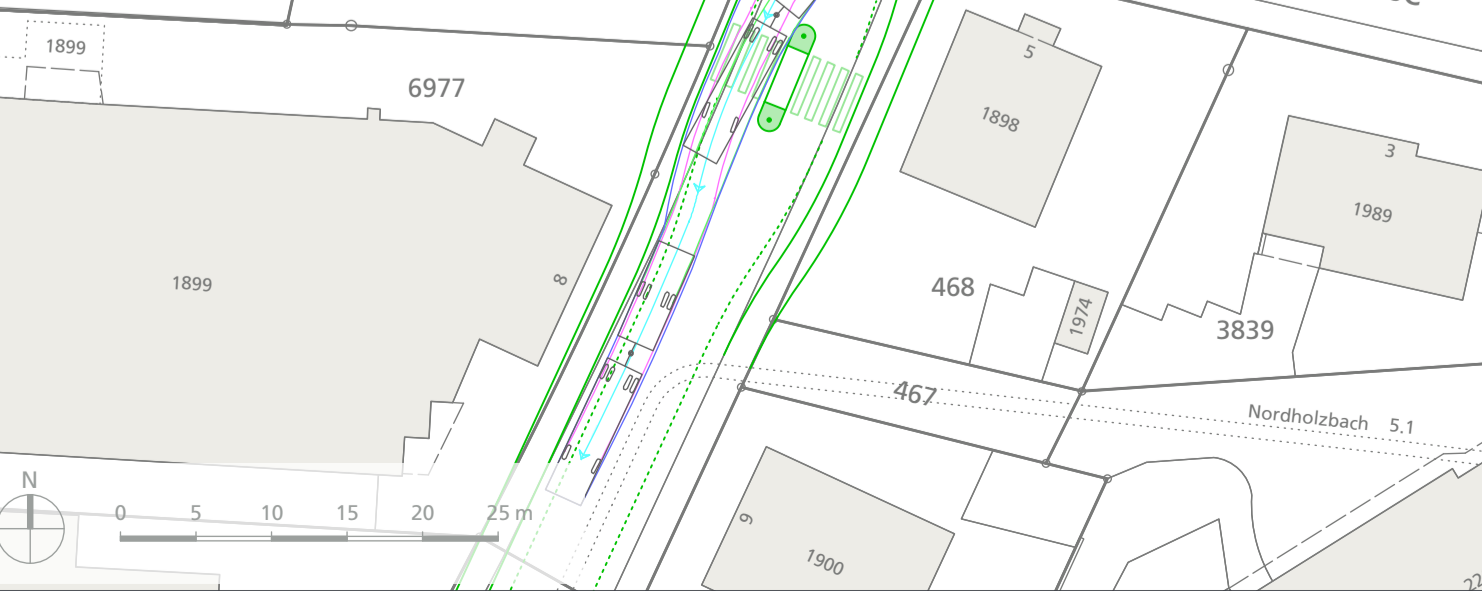
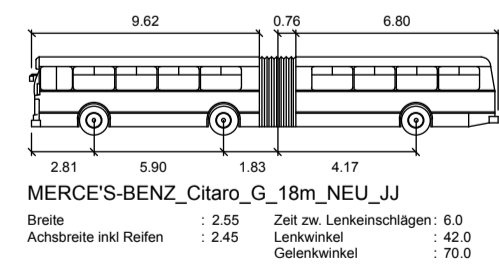
				
Bearbeitungsstufe: Planungsstudie				
Gemeinde: 120 Wald ZH				
Strasse: 776 Laupenstrasse				
Strecken-Km: 0.000 - 0.360				
Strecke: Kreuzung Rosenthal- / Bahnhof- / Laupenstrasse				
Bauwerk: Knotenumbau, Fussgängerübergänge und Veloinfrastruktur				
Betriebskonzept Kreuzung Rosenthal- / Bahnhof- / Laupenstrasse Situation 1:500 Befahrbarkeitsnachweis				
Proj.-Nr.: 1750.1		Dat.: 04.07.2019		Ander.:
Arbeitsgruppe für Siedlungsplanung und Architektur AG Spinnerstrasse 29, 8640 Rapperswil-Jona www.asaag.ch / info@asaag.ch		KAD-File: 1750_1_Projektgeometrie		Kontaktperson: Tobias Etter
Gez.: j/j/sa		Gepr.: j/j		Format: 63/60
Plannummer Projektverfasser:		1750.1-05a		

Legende

- | | |
|---|---|
| bestehend | geplant |
|  | Gebäude |
|  | Projektgeometrie |
|  | Fussgängerschutzinsel |
|  | Fussgängerstreifen |
|  | Leitelement überfahrbar mit Anschlag |
|  | Polter / Inselfchutzpfosten |
|  | Ein- und Ausfahrt:
- 'Alterszentrum Drei Tannen'
- 'Entwicklungsareal Bahnhof' |
|  | Projektelement Dritprojekt 'Radweglückenschliessung O245'
(Eichenberger AG; Stand: 18.11.2015)
Modifiziert asa AG anhand Angaben AFV, T. Etter vom 02.07.2019 |



Fahrmanöver Gelenkbus 18m (Gartenstrasse)

Bemessungsfahrzeug:




Fahrmanöver Anhängerzug Typ B (Kreisel)

Bemessungsfahrzeug:

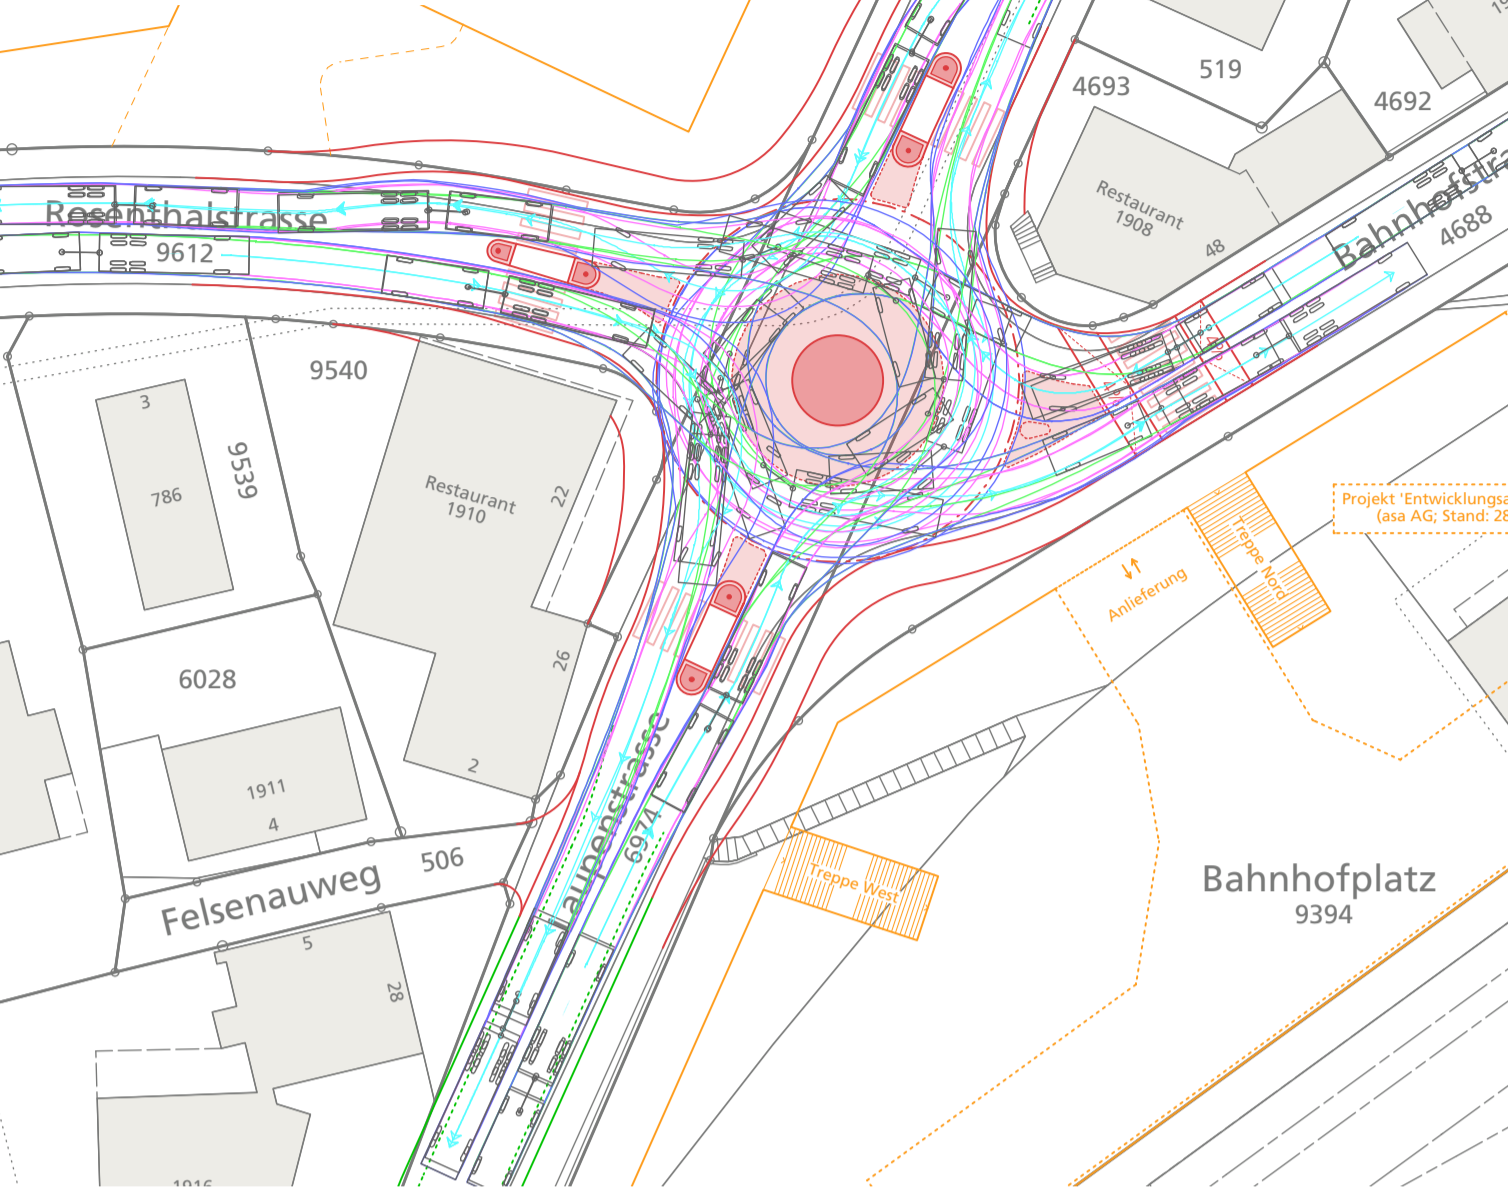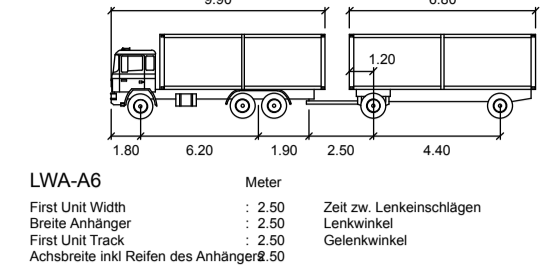



Fahrmanöver Sattelaufleger (Kreisel)

Bemessungsfahrzeug:

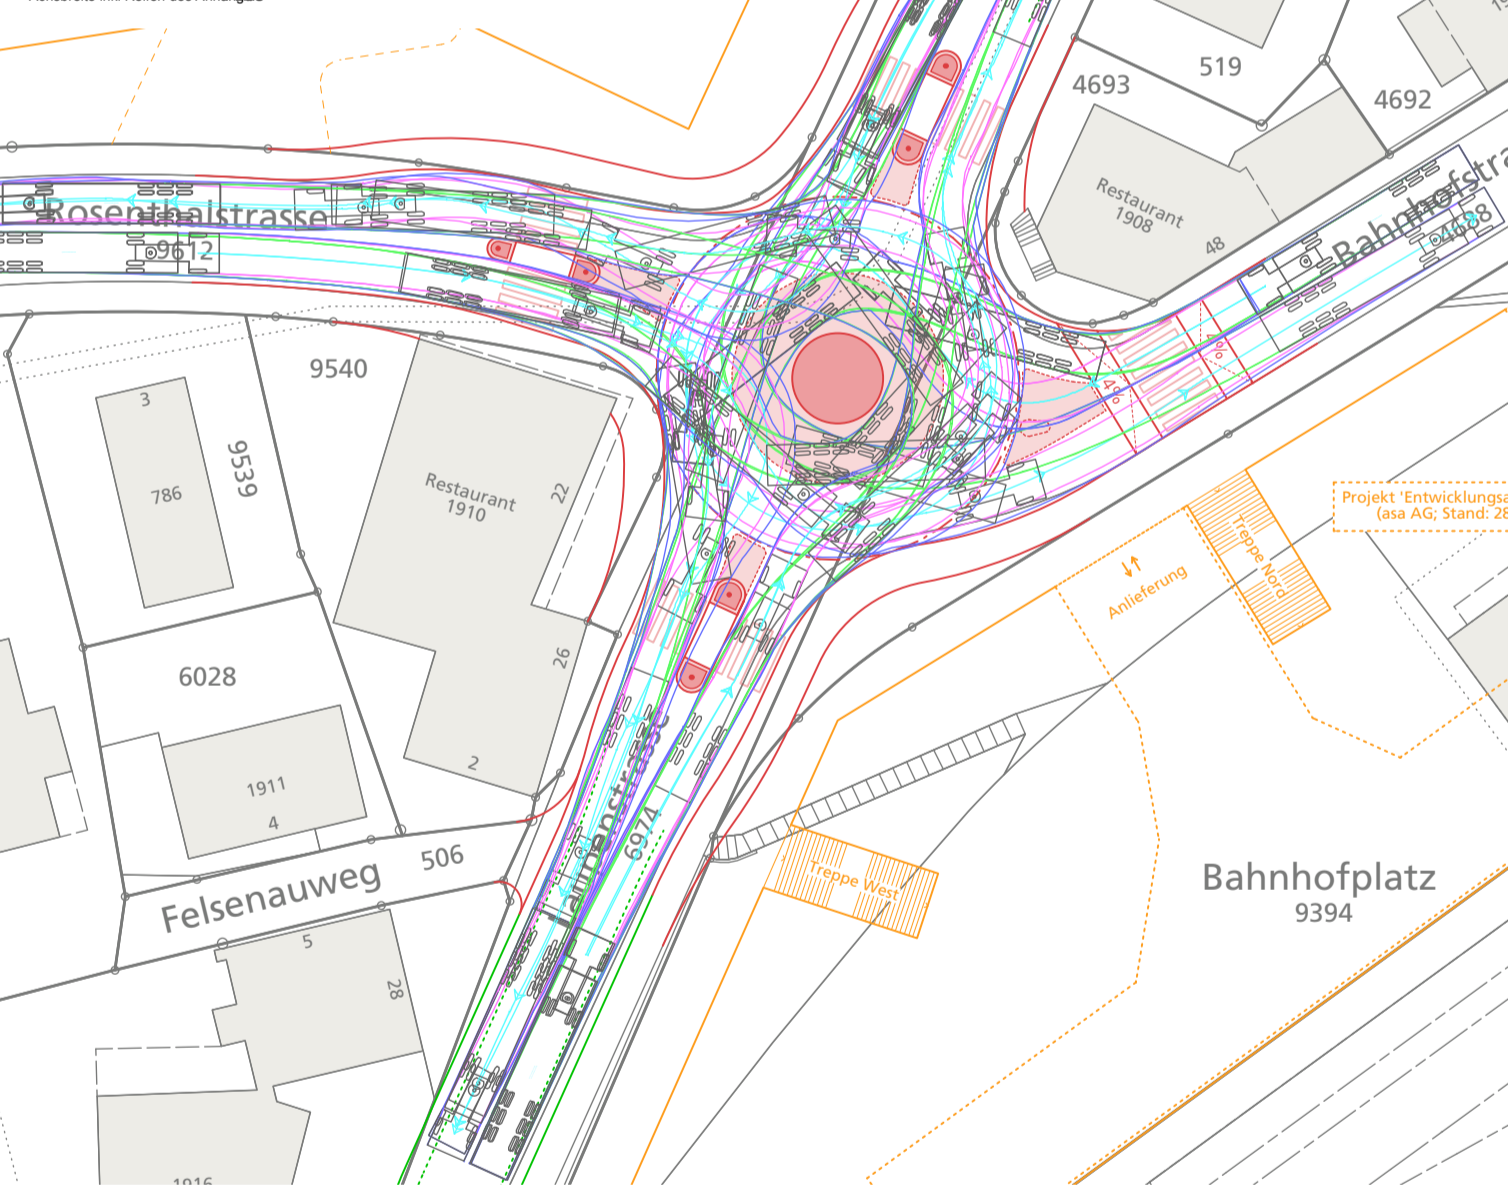



Fahrmanöver Anhängerzug Typ B (vis-à-vis Chefistrasse)

Bemessungsfahrzeug:

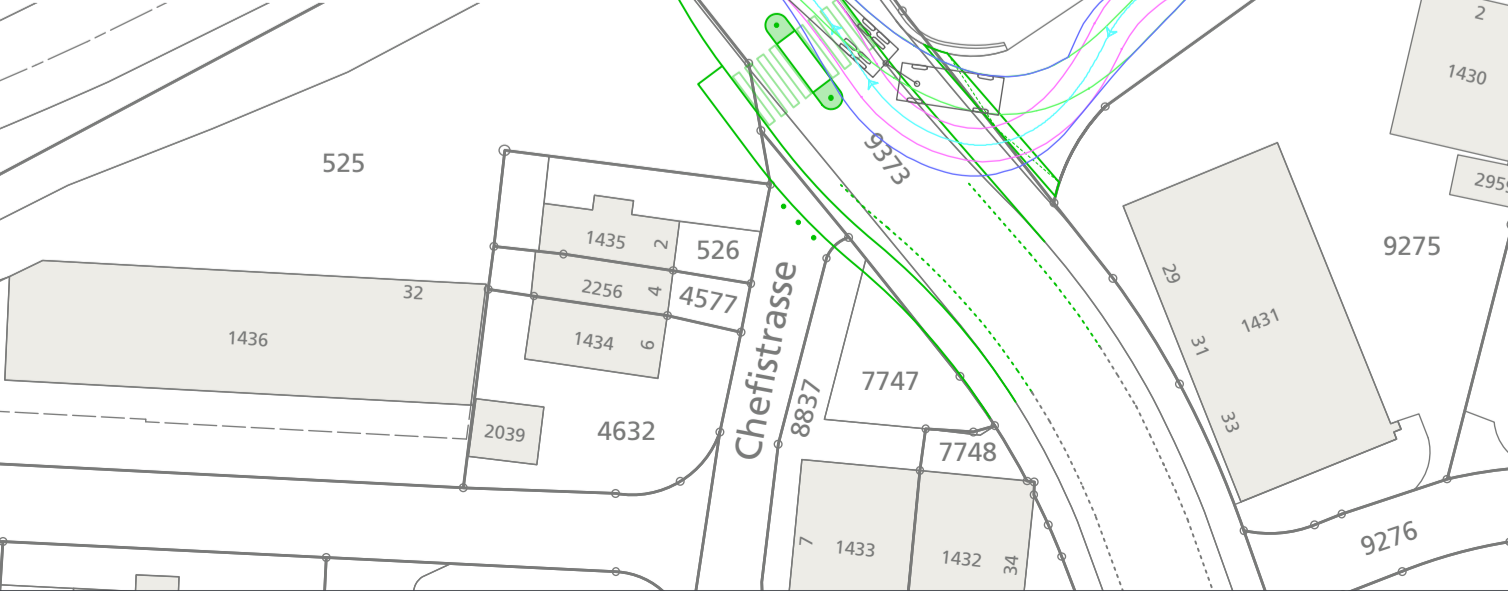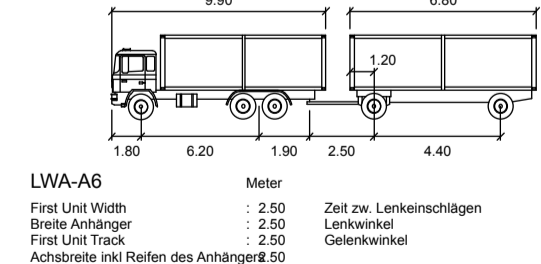



Fahrmanöver Gelenkbus 18m (Kreisel)

Bemessungsfahrzeug:

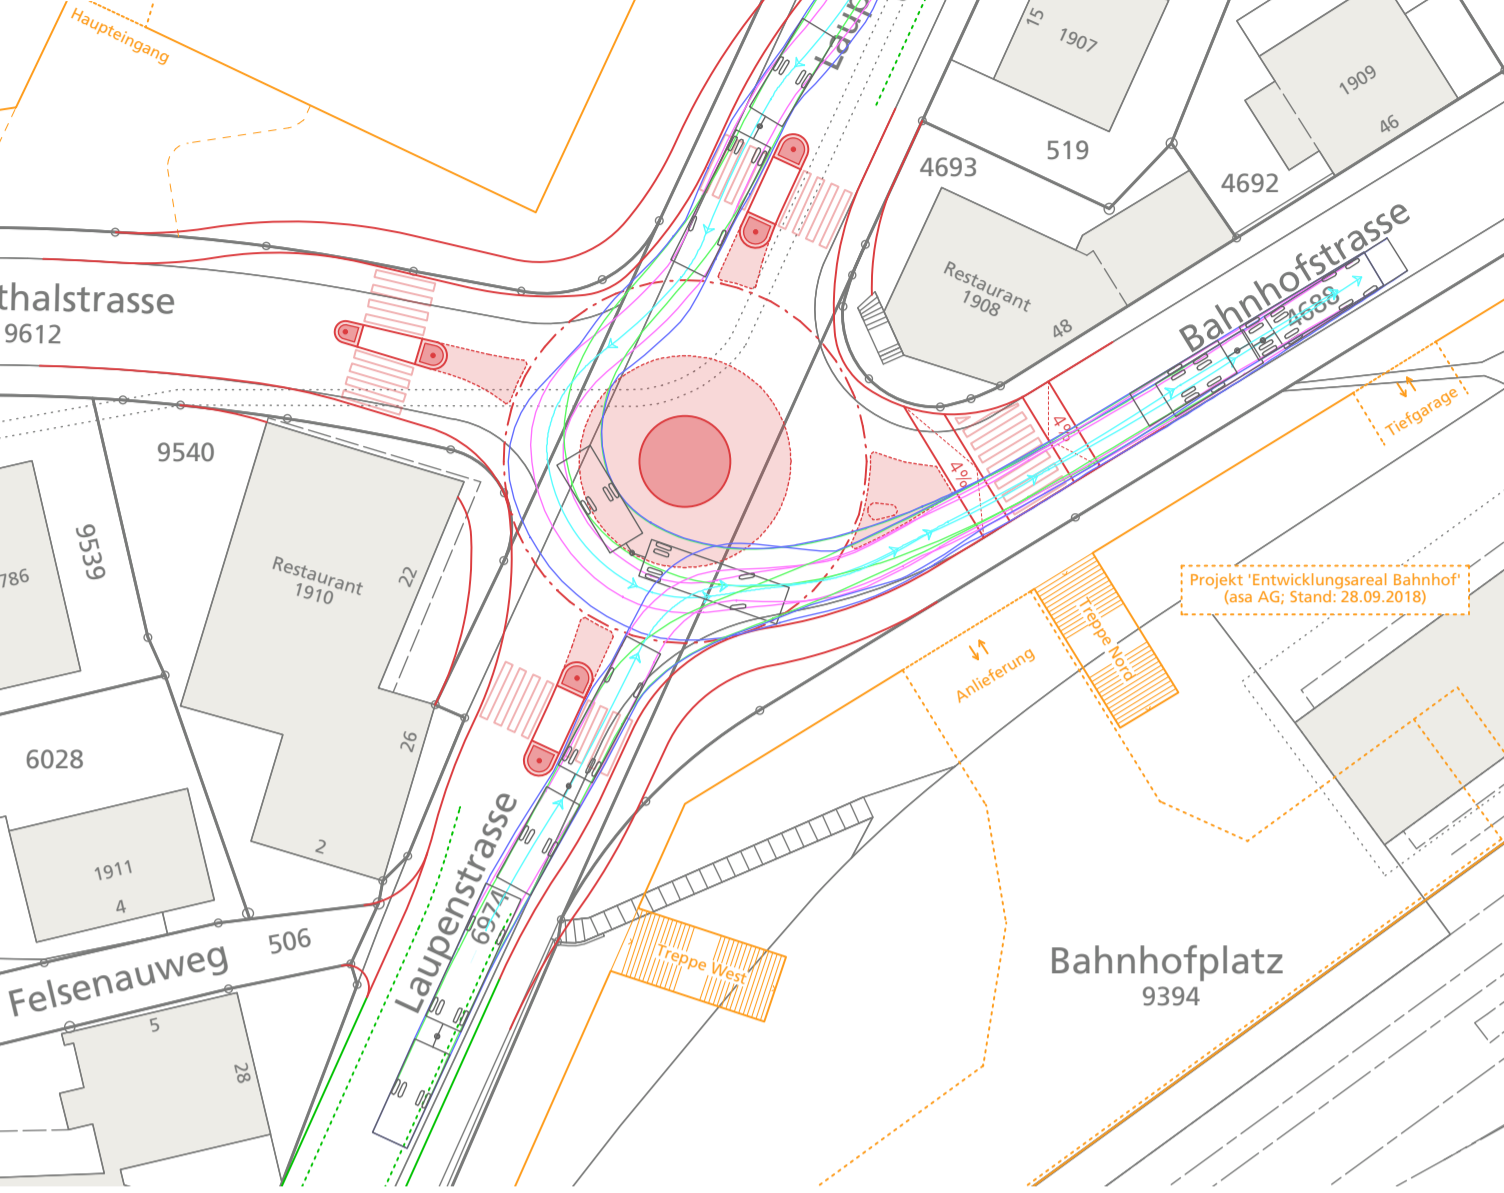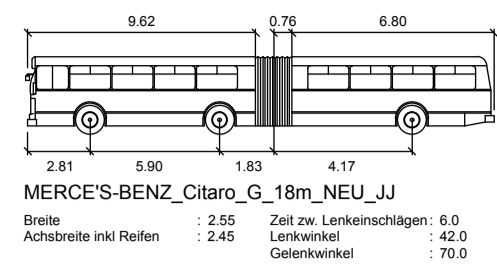

Fahrmanöver Anlieferung Grossverteiler (Kreisel)

Bemessungsfahrzeug:

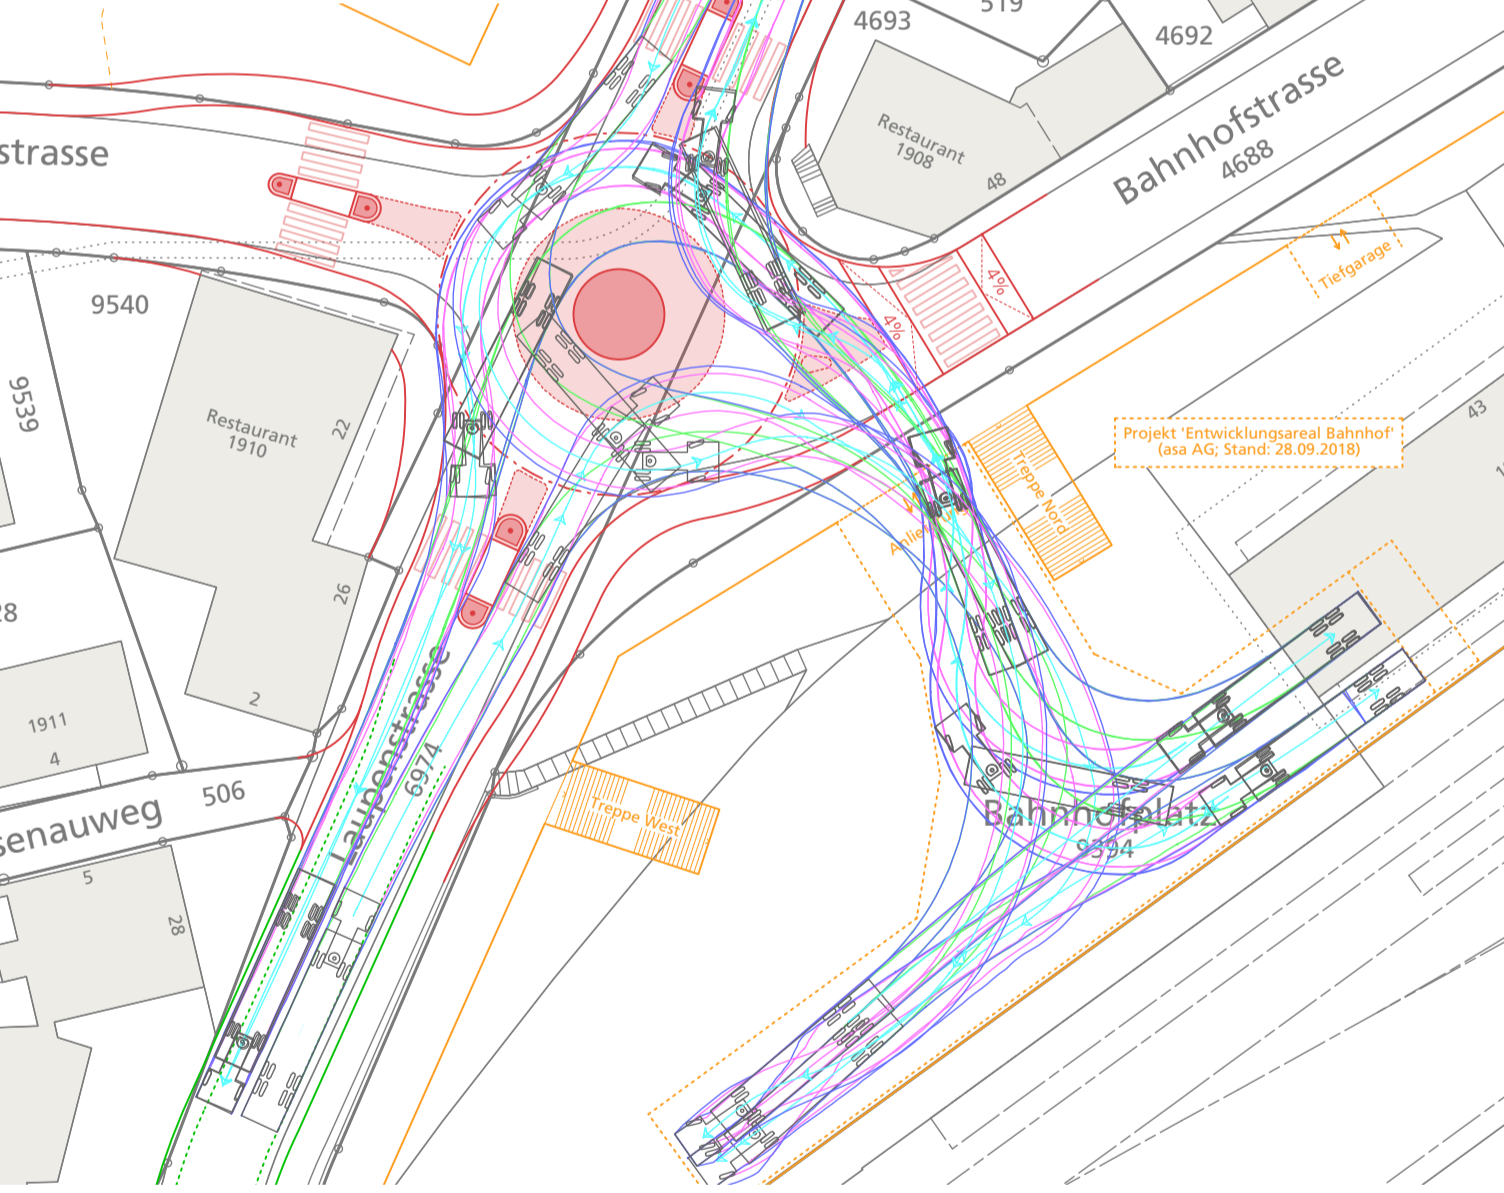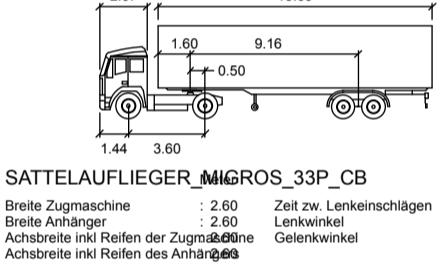

Fahrmanöver Lastwagen Typ B (vis-à-vis Chefistrasse)

Bemessungsfahrzeug:

