


- Legende:
- SPS
 - Prisma Wechselsignal (WS)
 - LED Wechselsignal (LED)
 - LWL 24Fs Singlemode
 - Kommunikation VL<-> Signal
 - LWL 24Fs Singlemode (K10 bestehend)

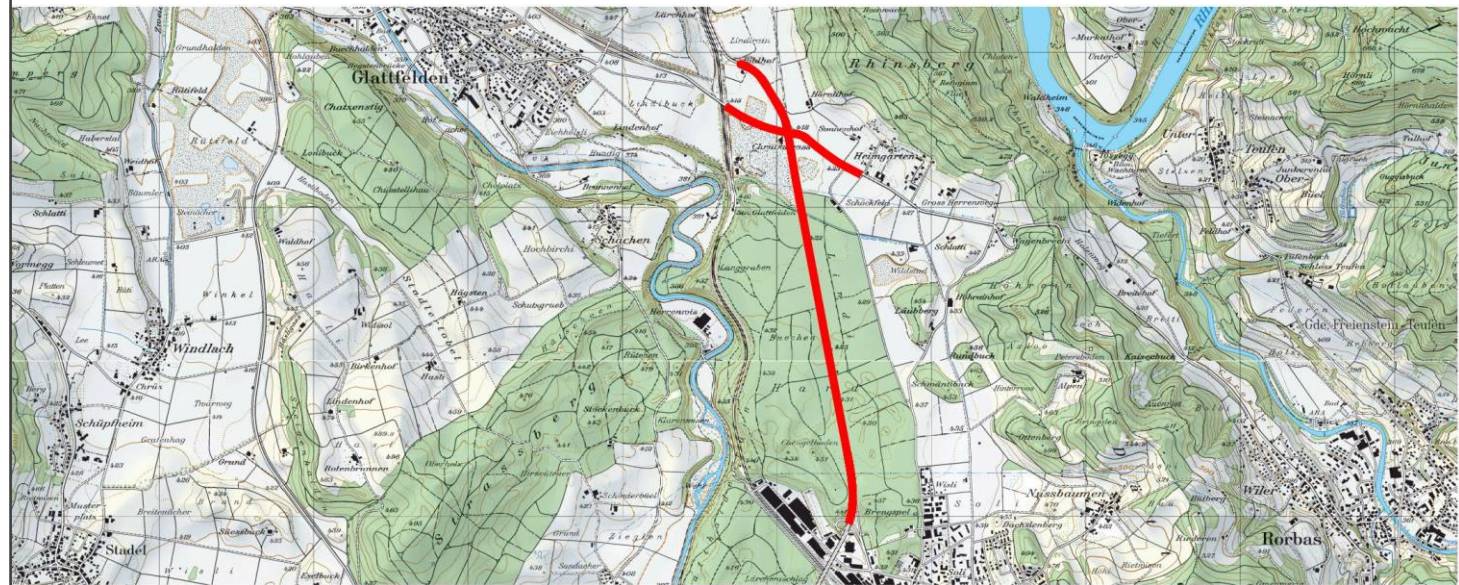

Version	Verfasser			Bemerkungen	Format	Plan Nummer
	Datum	Name	Visum			
0	29.11.19	Kd / Sd	Bm		30 x 63	NZH 3.731-1
A						
B						
C						
D						



Projektieren und Realisieren

Bearbeitungsstufe:	Bauprojekt
Gemeinde:	Stadt Bülach und Gemeinde Glattfelden
Strasse:	Schaffhauserstrasse
Strecke:	Bülach Nord – Kreisel Chrüzstrass
Km / Bauwerk:	14.400 – 17.500
Vorhaben:	4-Spur-Ausbau Abschnitt Hardwald

Signalisation	
Prinzipschema Verkehrssteuerung	
Projekt Nummer:	84L-10104-100-42

Projektverfasser

