


Legende:

- IP-Farbkamera Typ 3
- Kamera-Steuerkasten
- VTV-Masten
- LWL 12Fs Singlemode
- Kombikabel (LWL / Energie)
- LWL 24Fs Singlemode (K10 bestehend)



Version	Verfasser			Bemerkungen	Format	Plan Nummer
	Datum	Name	Visum			
0	29.11.19	Kd / Sd	Bm		30 x 63	NZH 3.732-1
A						
B						
C						
D						

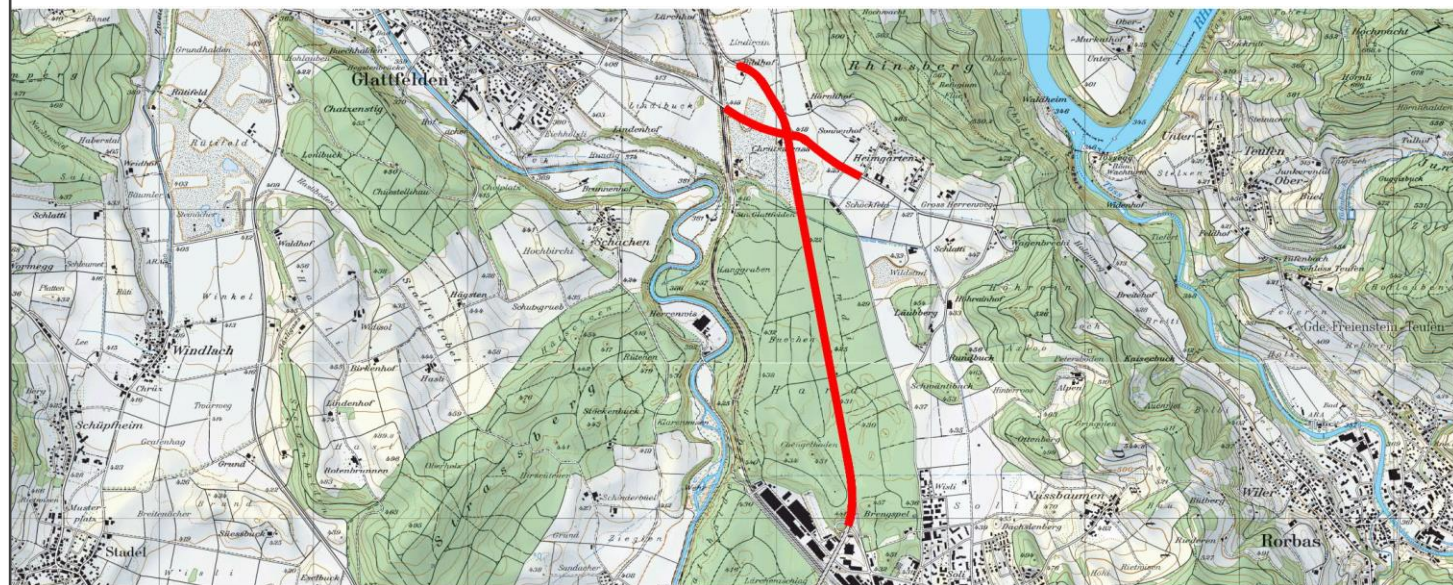

Projektieren und Realisieren

Bearbeitungsstufe:	Bauprojekt
Gemeinde:	Stadt Bülach und Gemeinde Glattfelden
Strasse:	Schaffhauserstrasse
Strecke:	Bülach Nord – Kreisel Chrüzstrass
Km / Bauwerk:	14.400 – 17.500
Vorhaben:	4-Spur-Ausbau Abschnitt Hardwald

Überwachungsanlage
Prinzipschema Verkehrsfernsehen VTV
Projekt Nummer: 84L-10104-100-42

Projektverfasser

