



Coupe sur Accès Sud 1/333

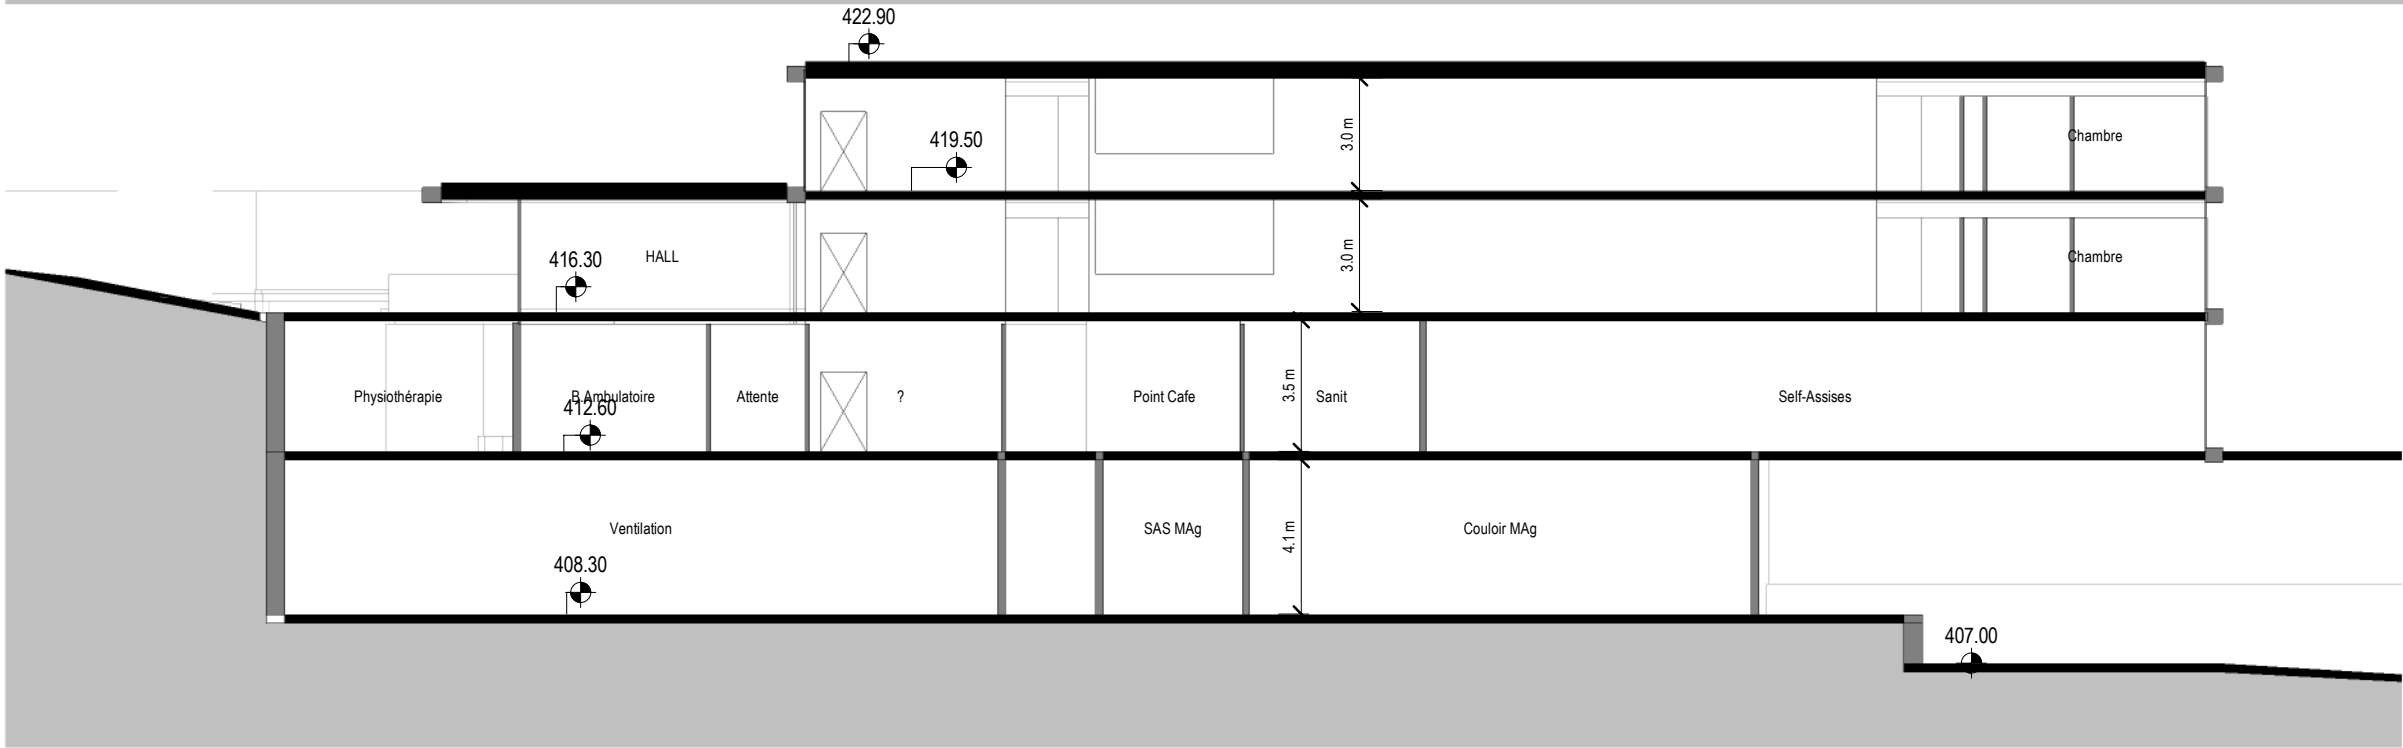

Coupe sur Hopital 1/200

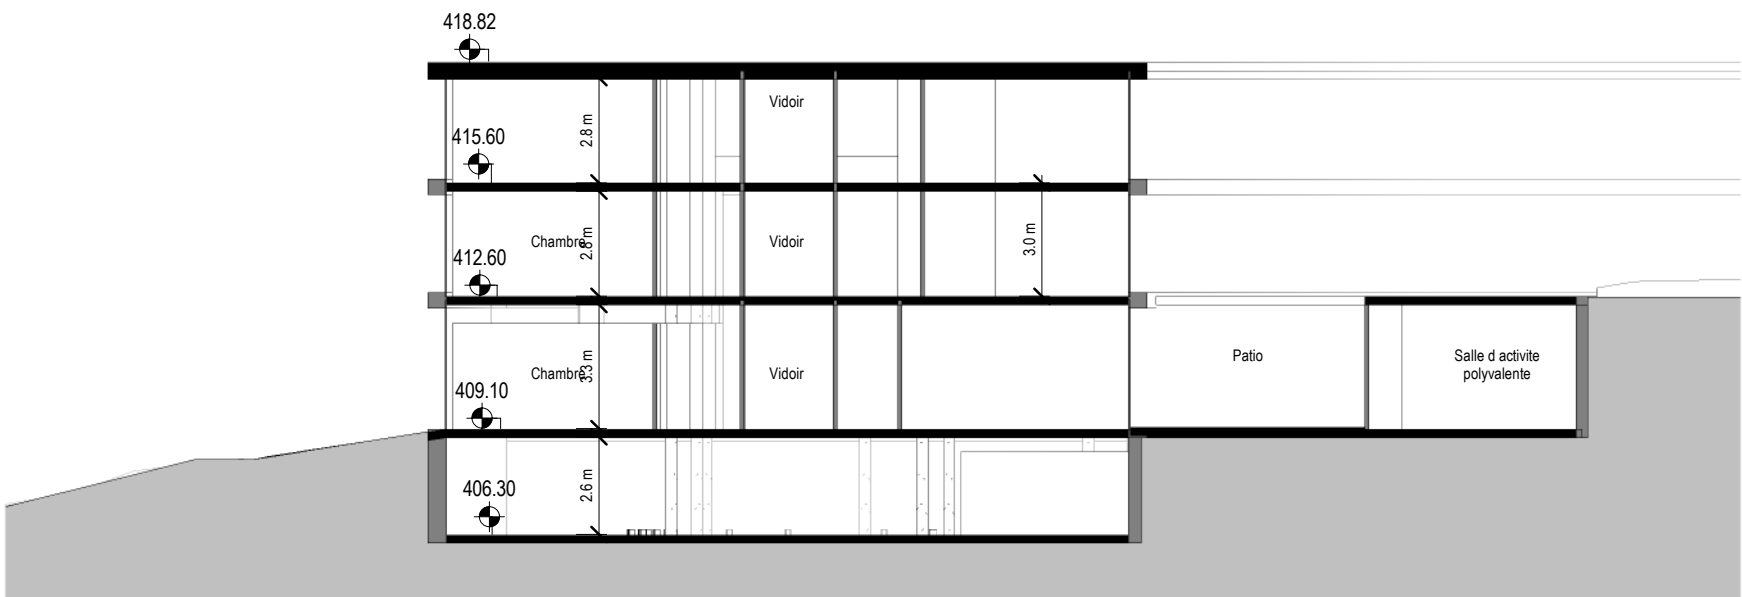

Coupe sur EMS 1/200