


Übersicht Bahnhofareal, 1:1'000

LEGENDE

Bearbeitungsperimeter

Betrachtungsperimeter

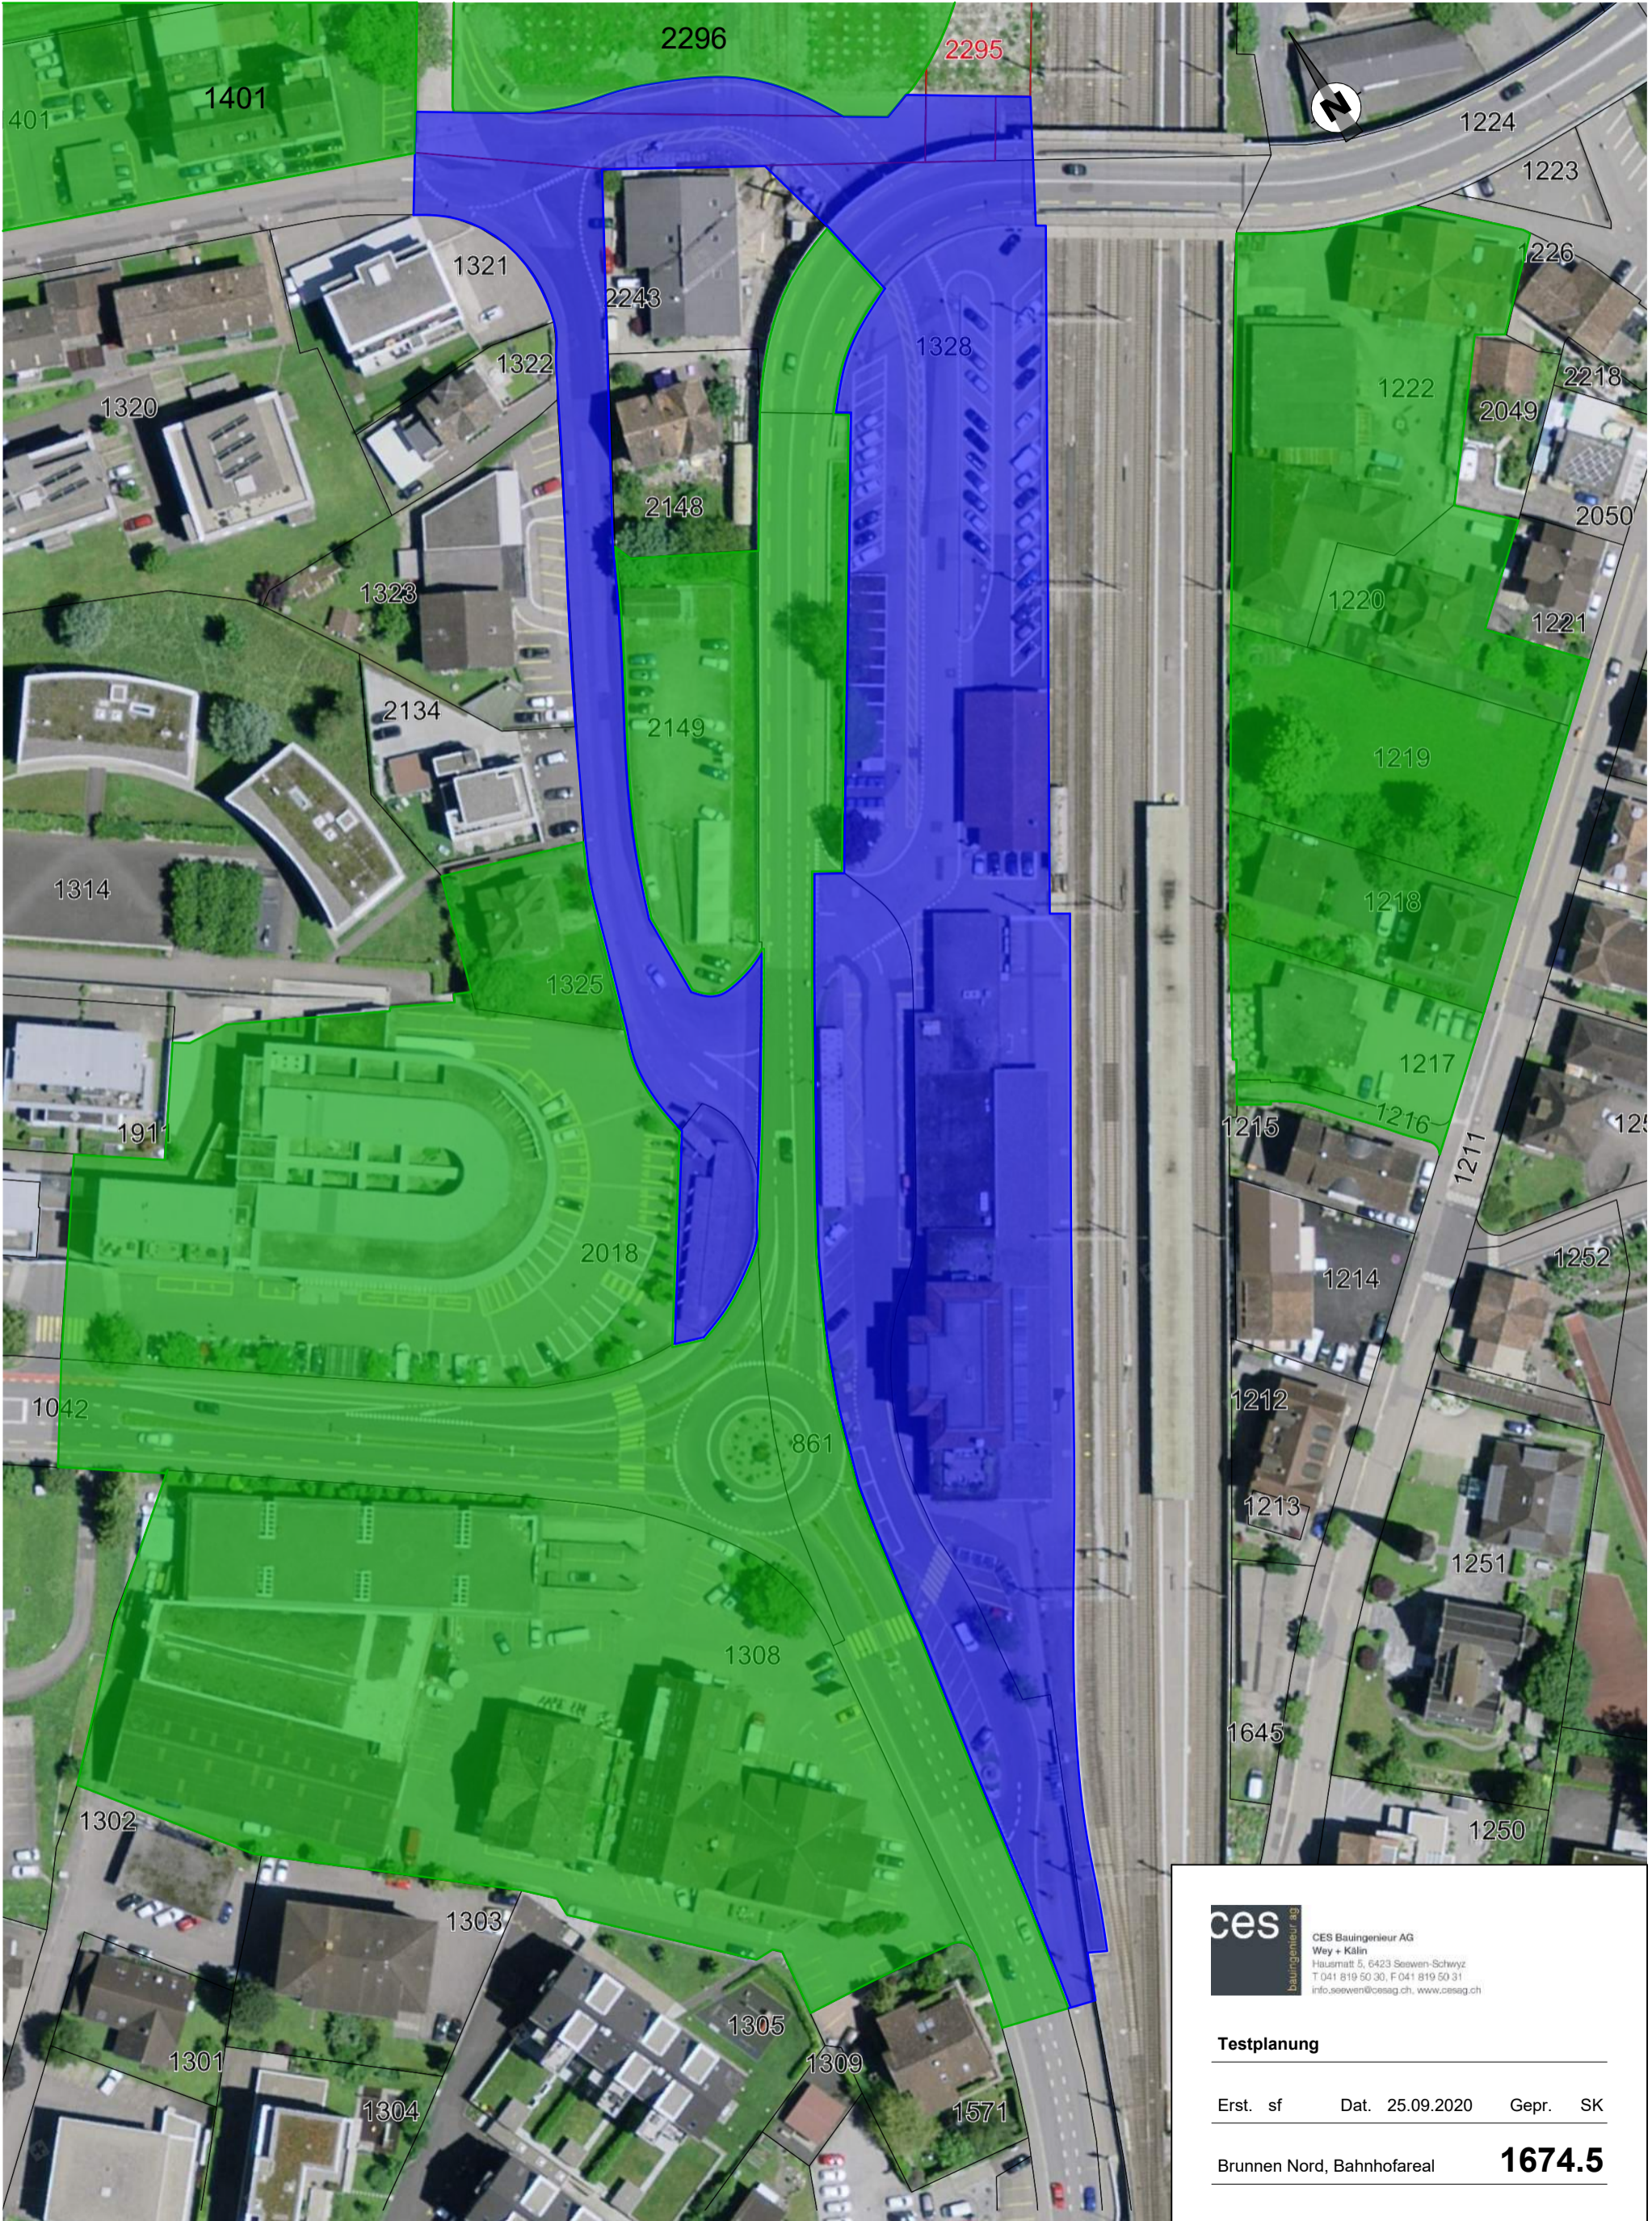

ces Bauingenieur AG
Wey + Kälin
Hausmatt 5, 6423 Seewen-Schwyz
T 041 819 50 30, F 041 819 50 31
info.seewen@cesag.ch, www.cesag.ch

Testplanung

Erst. sf Dat. 25.09.2020 Gepr. SK

Brunnen Nord, Bahnhofareal **1674.5**