





direkt, die angeschlossen von einer eingebauten Decke mit den Längsträgern verbunden wird. Mit diesem Deckenaufbau kann eine hohe Steifigkeit erreicht werden, die sich positiv auf Deformationen und auf das Schwingungsverhalten auswirkt. Das Holz-Beton-Verbundsystem ist zudem bezüglich Akustik und Brandschutz gegenüber einer reinen Holzdeckenkonstruktion vorteilhaft.


Parkierung
Der bestehende Parkplatz an der Chapfstrasse wird erweitert und in das Gesamtareal eingebunden. Gedeckte Fahrrad- und Kickboard-abstellplätze sind im südlichen Zugangsbereich angeordnet. Die Anlieferung erfolgt, wie bisher, über die Chapfstrasse.

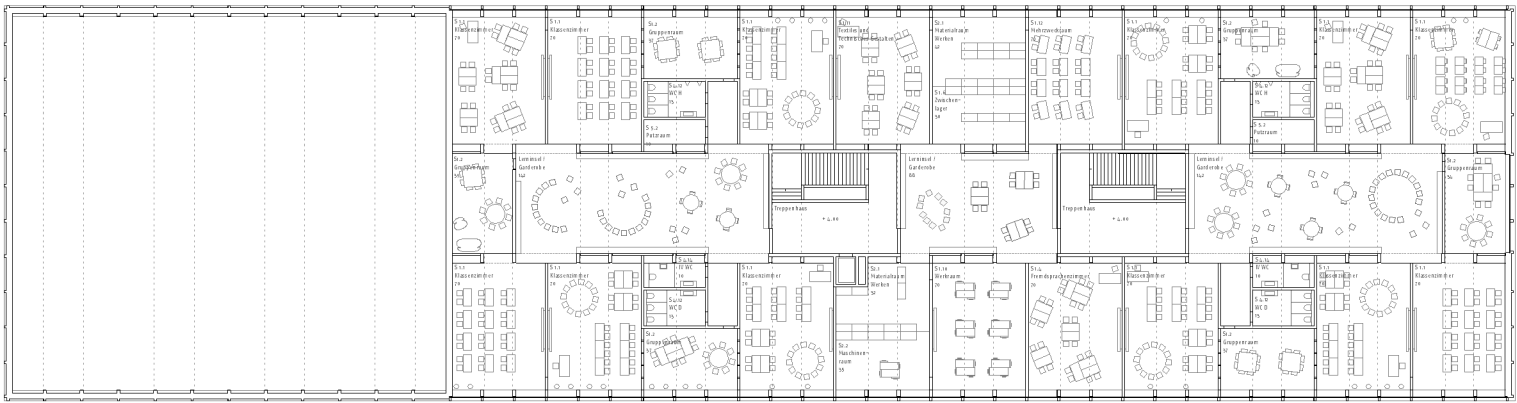


Obergeschoss 1:200

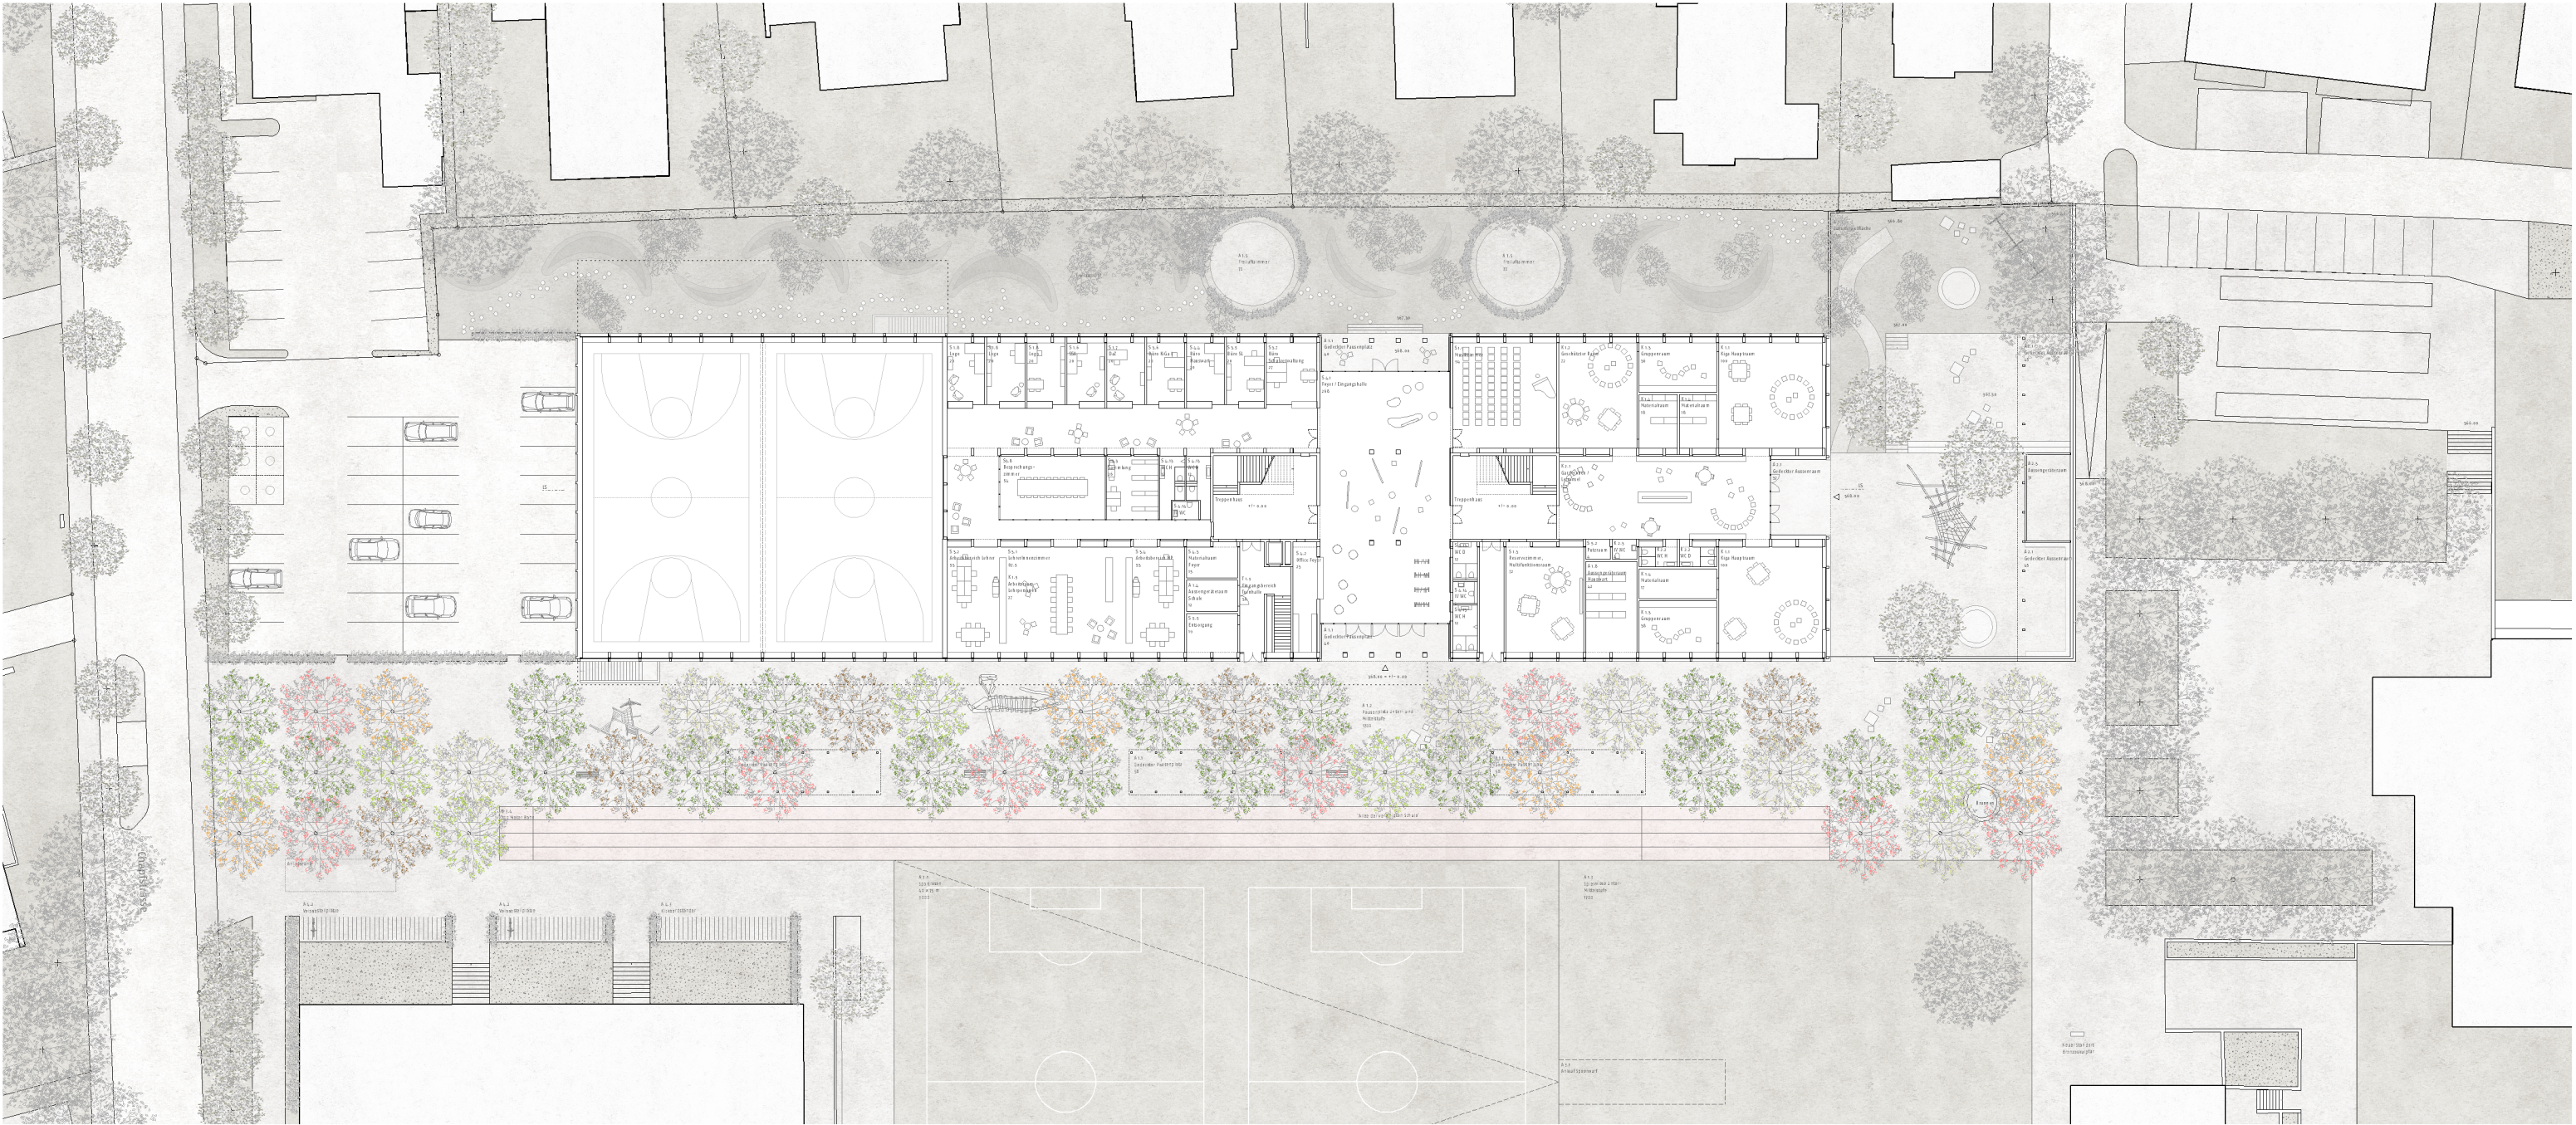


Erdgeschoss mit Umgebung 1:200

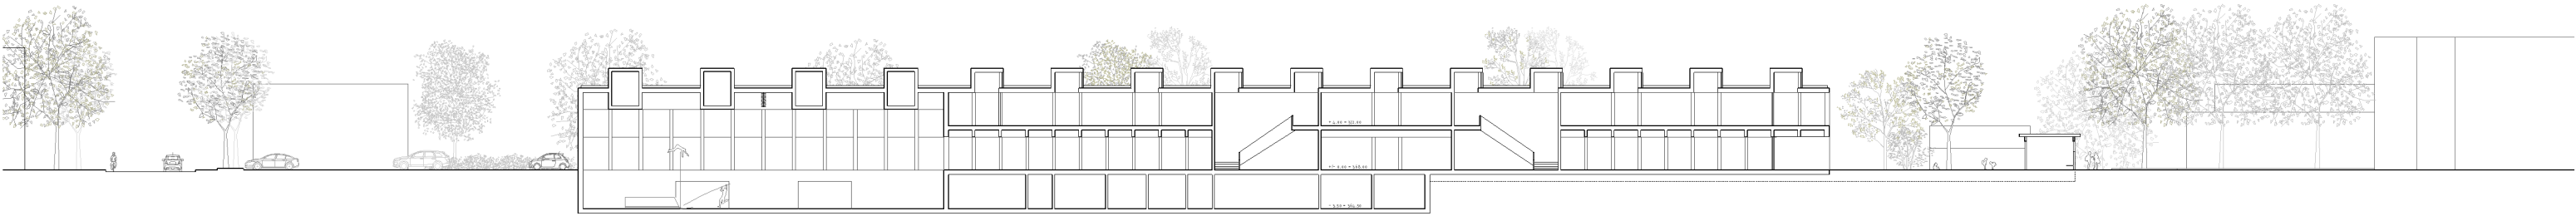

Längsschnitt 1:200

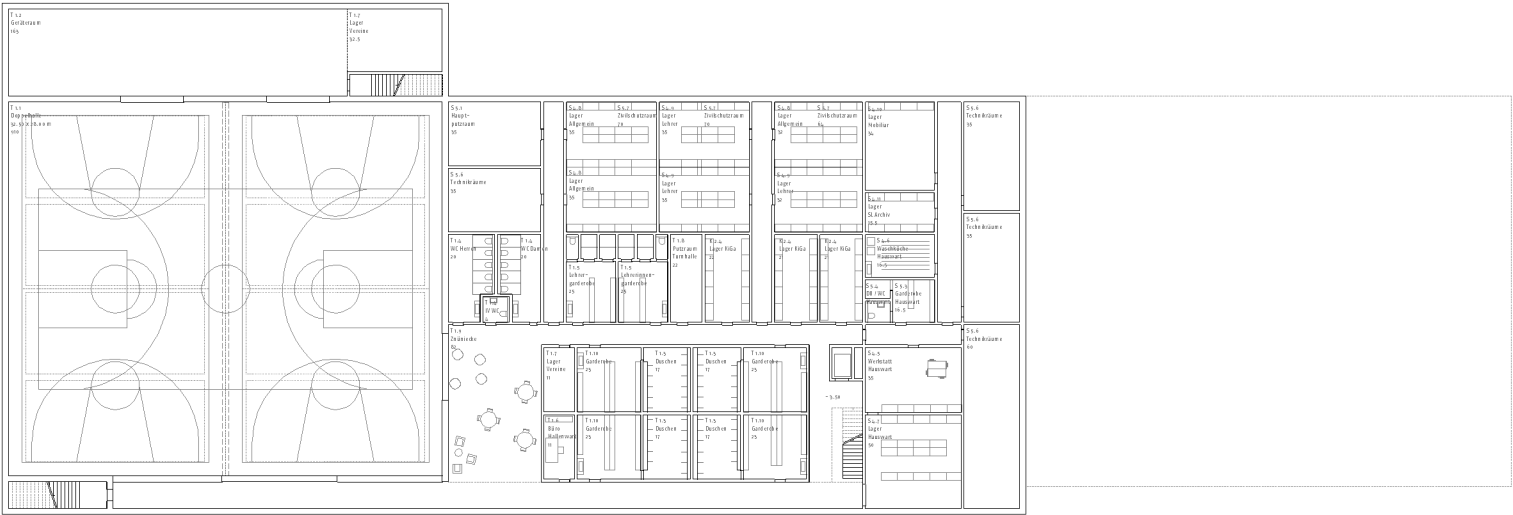

Untergeschoss 1:200

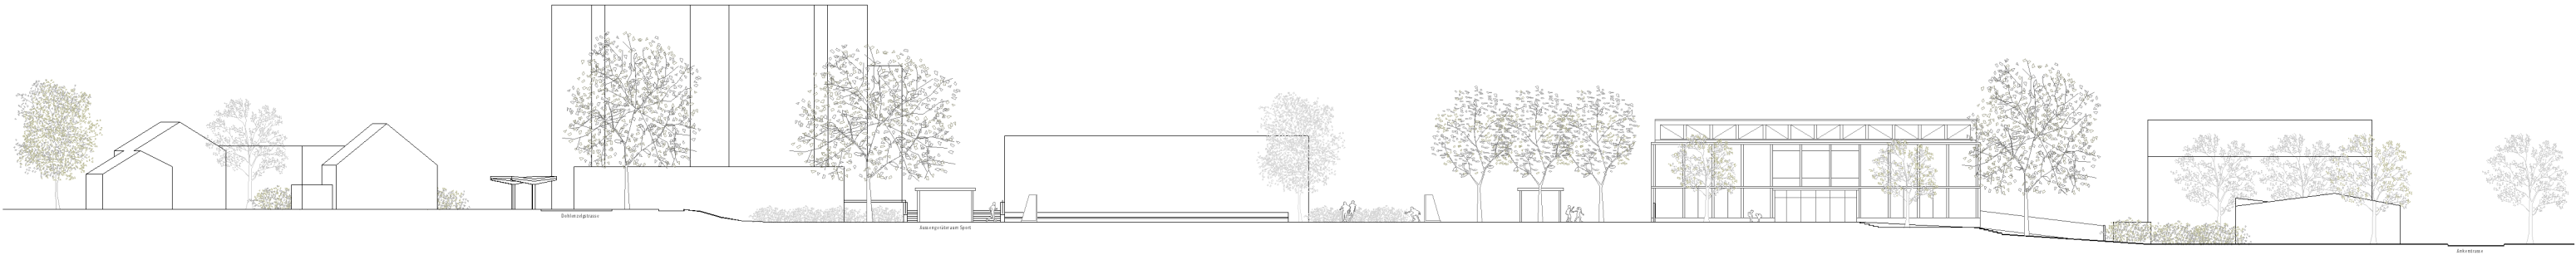

Nordfassade 1:200



Ostfassade 1:200