


LOPB 09.01F - Nettoyage du site
Schéma de limite des prestations

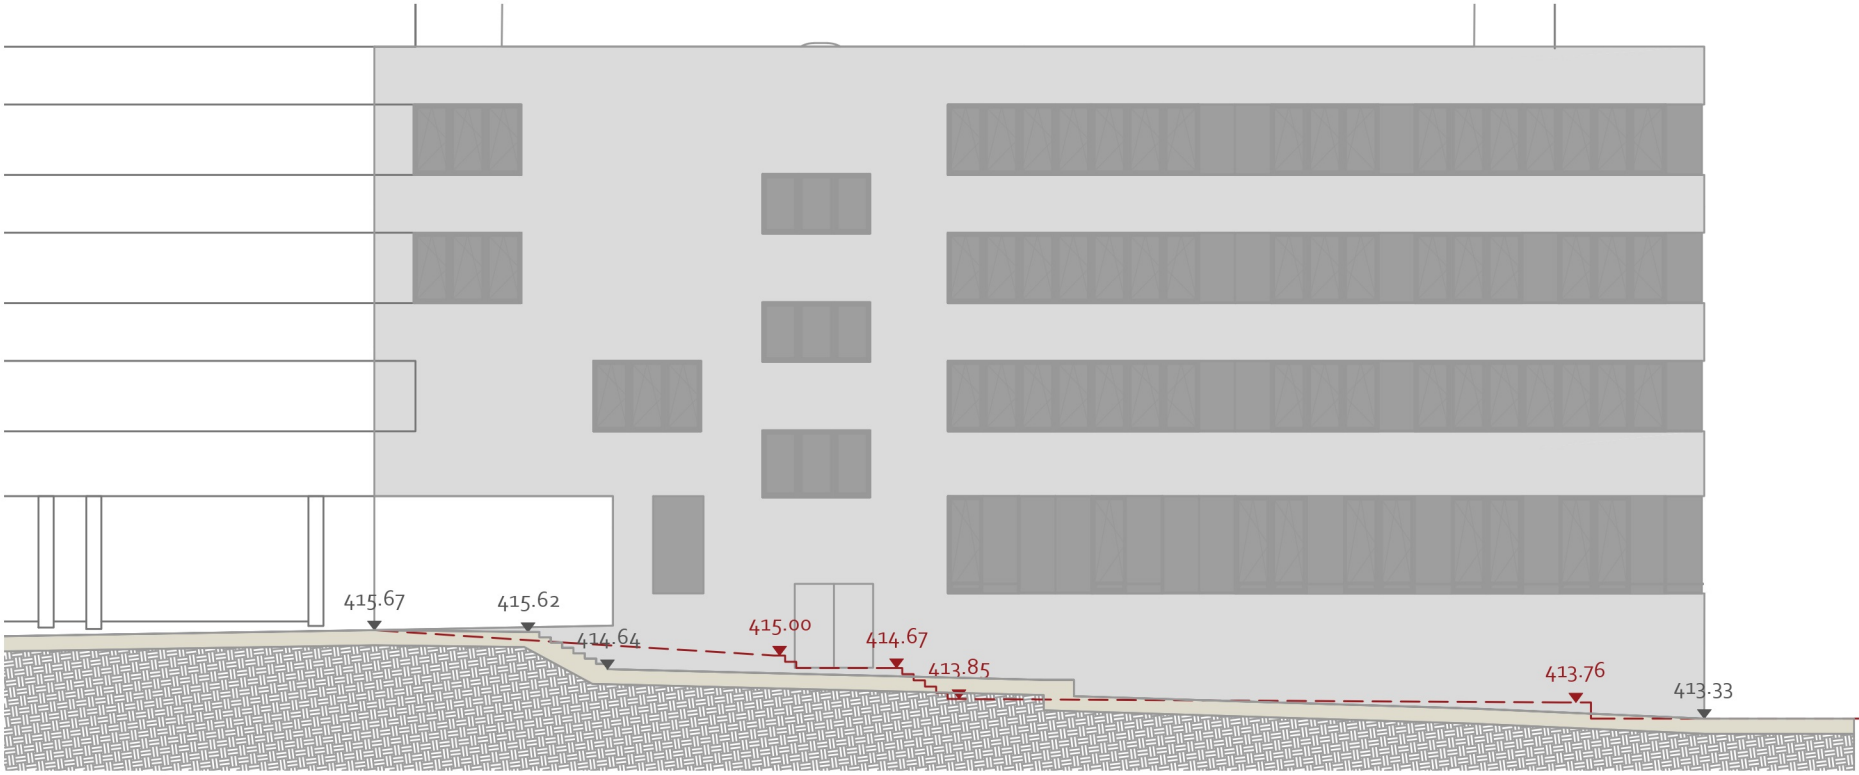

Coupe AA - Échelle 1:200
La ligne rouge représente les niveaux le long de la façade du GYRE

- Périmètre considéré pour le calcul des surfaces perméables et imperméables
- Aménagement indicatif
- Enrobé standard
- Enrobé clair
- Enrobé coloré vert
- EPDM (sol souple)

- Stabilisé
- Sable (aires de jeux)
- Dalle gravier (stationnement véhicule et vélo)
- Dalle béton
- Surface extensive plantée de graminées recouverte de gravier
- Surface engazonnée
- Haie
- Mélange de fleurs rudérales
- Surface prairie fleurie
- Abres projetés
- Arbustes projetés
- Arbres existants / planification hors périmètre
- Arceaux 100 % des besoins
- Banc
- Jeux d'enfant
- Conteneurs enterrés
- Corbeille
- Fontaine
- Microstructures (mesures compensatoires CFF Infrastructure)
- Borne hydrante
- Encastré
- Mat d'éclairage
- Borne d'éclairage
- Projecteur mât aiguille
- Place de livraison
- Place SIS

Proposition Aebischer & Bovigny