

Planbeilagen

Gesamterneuerung


Freyastrasse 19, 21, 8004 Zürich

Inhalt

- Fotos Fassaden
- Katasterplan 1:500
- Erdgeschoss / Umgebung 1:200
- Parkplatz-Plan 1:200
- Grundriss Untergeschoss 1:100
- Grundriss Erdgeschoss 1:100
- Grundrisse 1-3. Obergeschoss 1:100
- Grundriss 1. Dachgeschoss 1:100
- Querschnitt 1:100
- Fassadenpläne 1:100





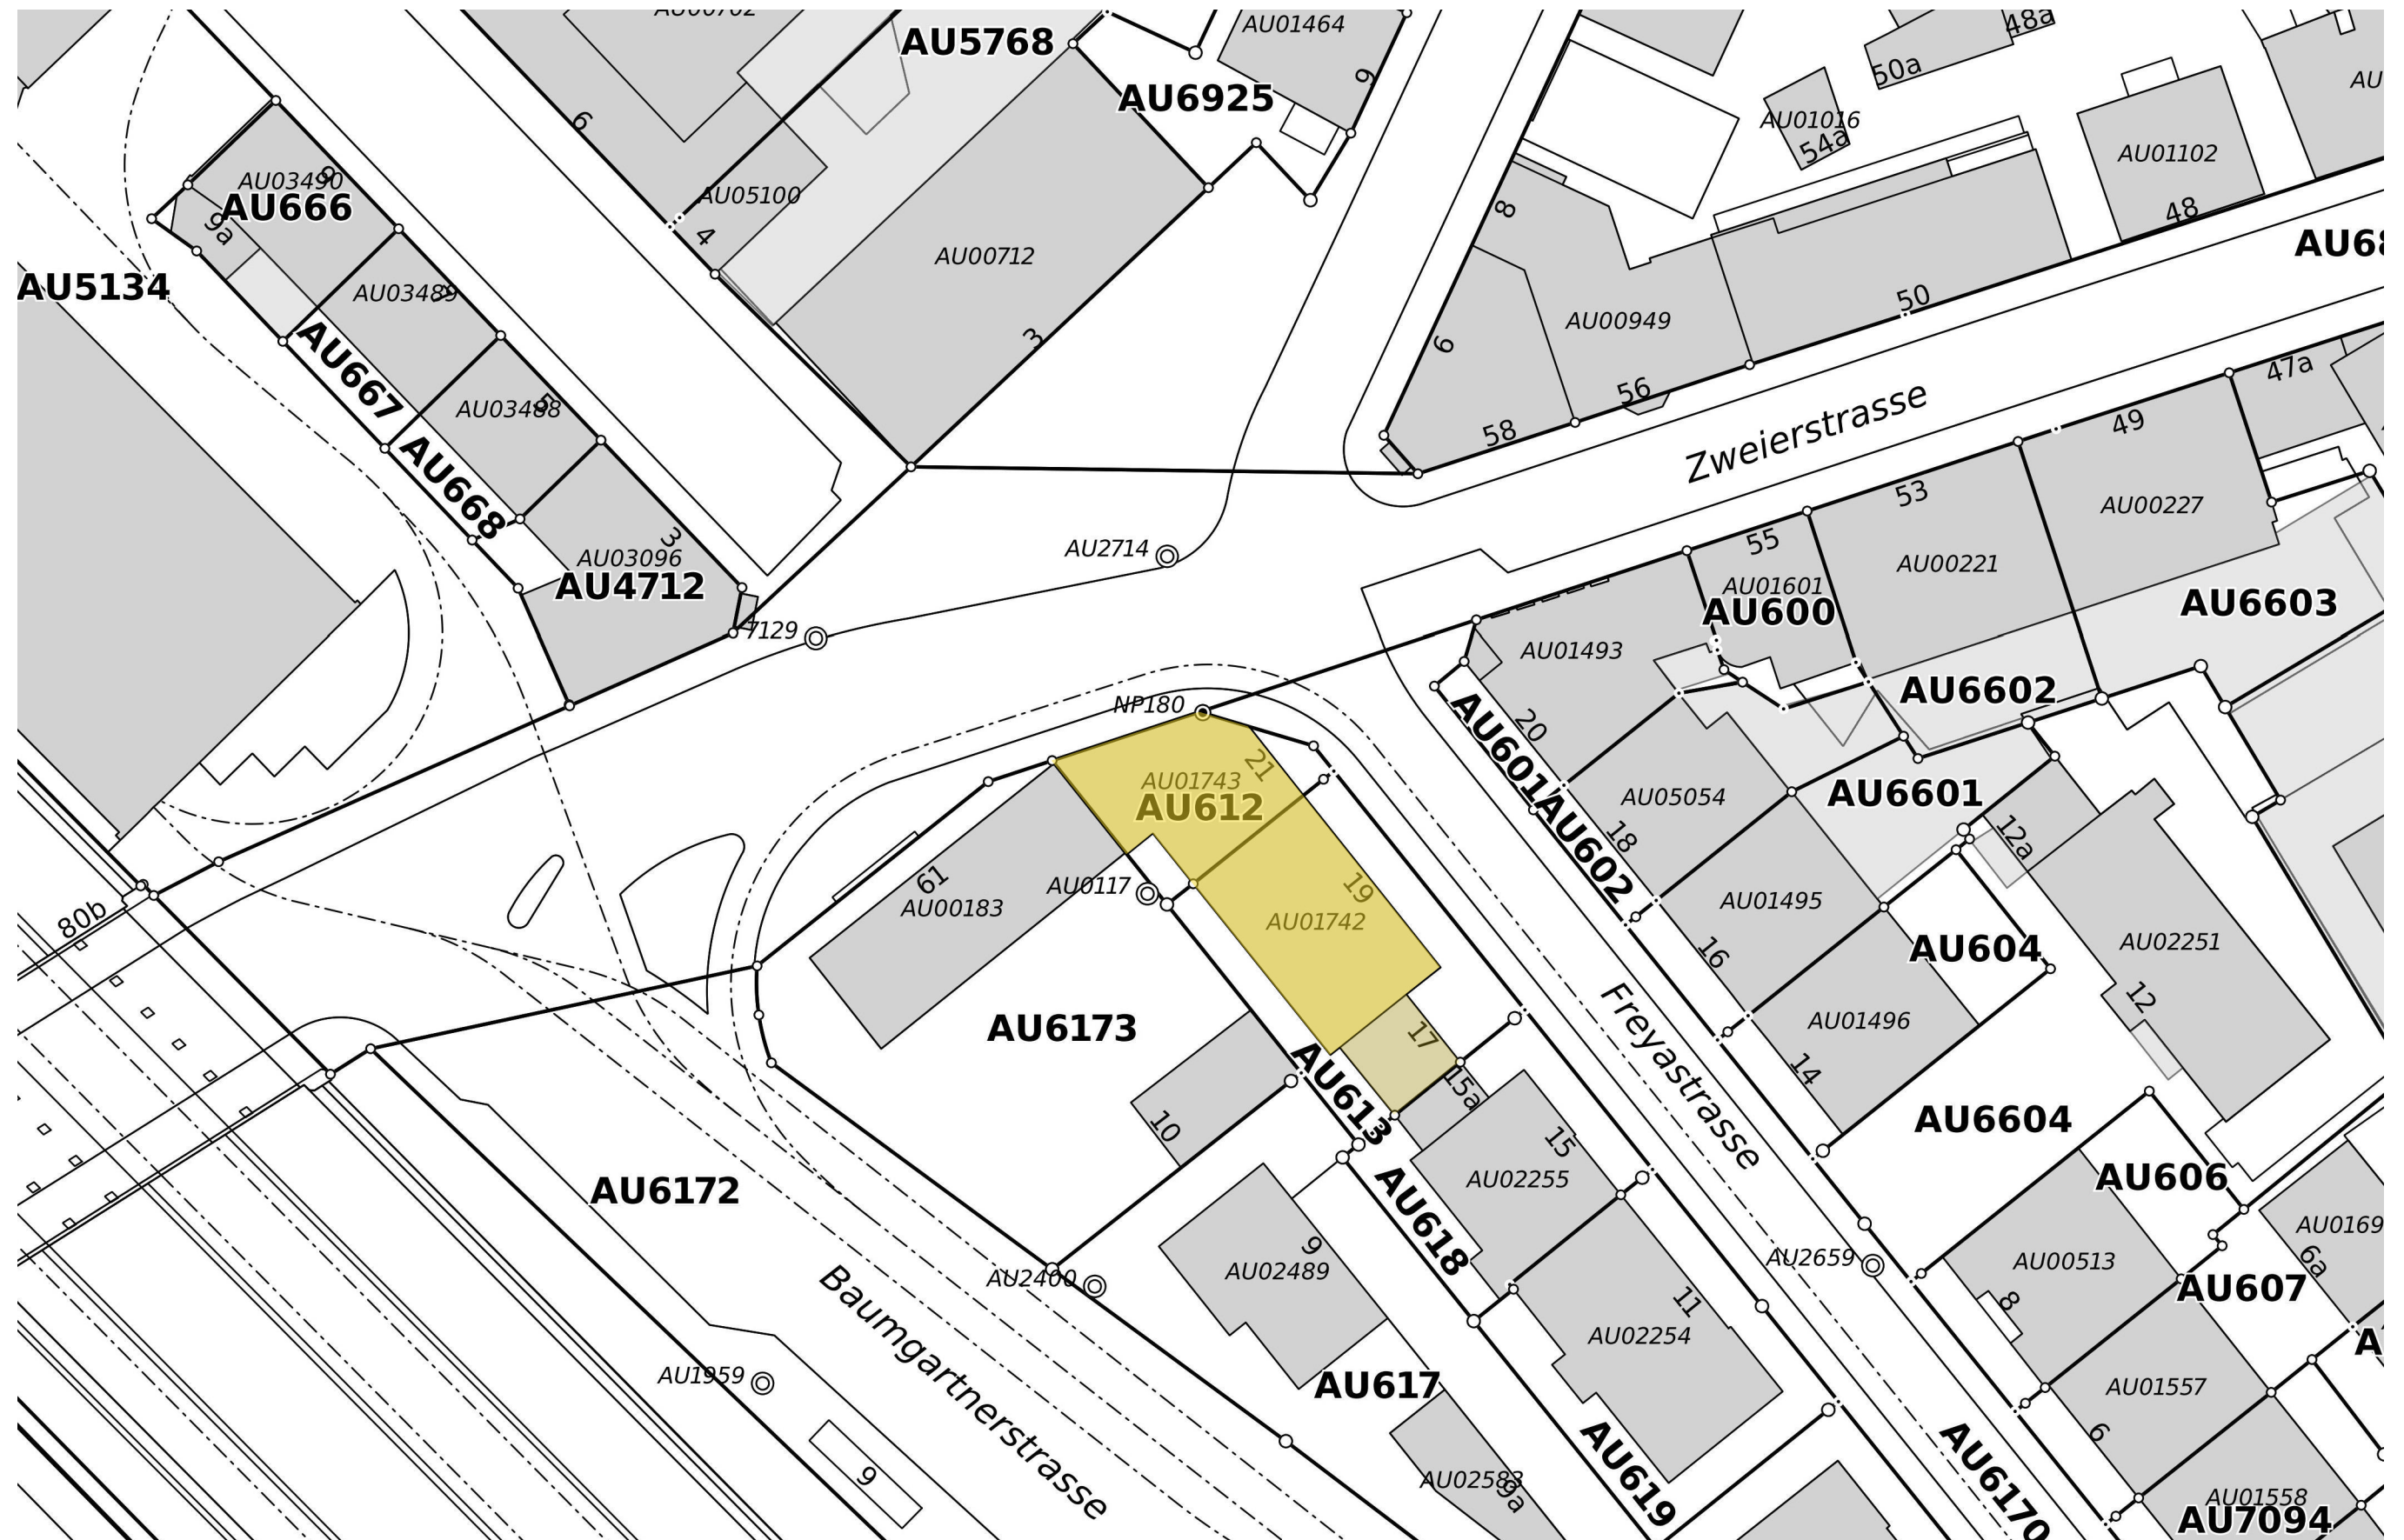


Kataster

Rev.

:500

[m] 5 10 15 20 25

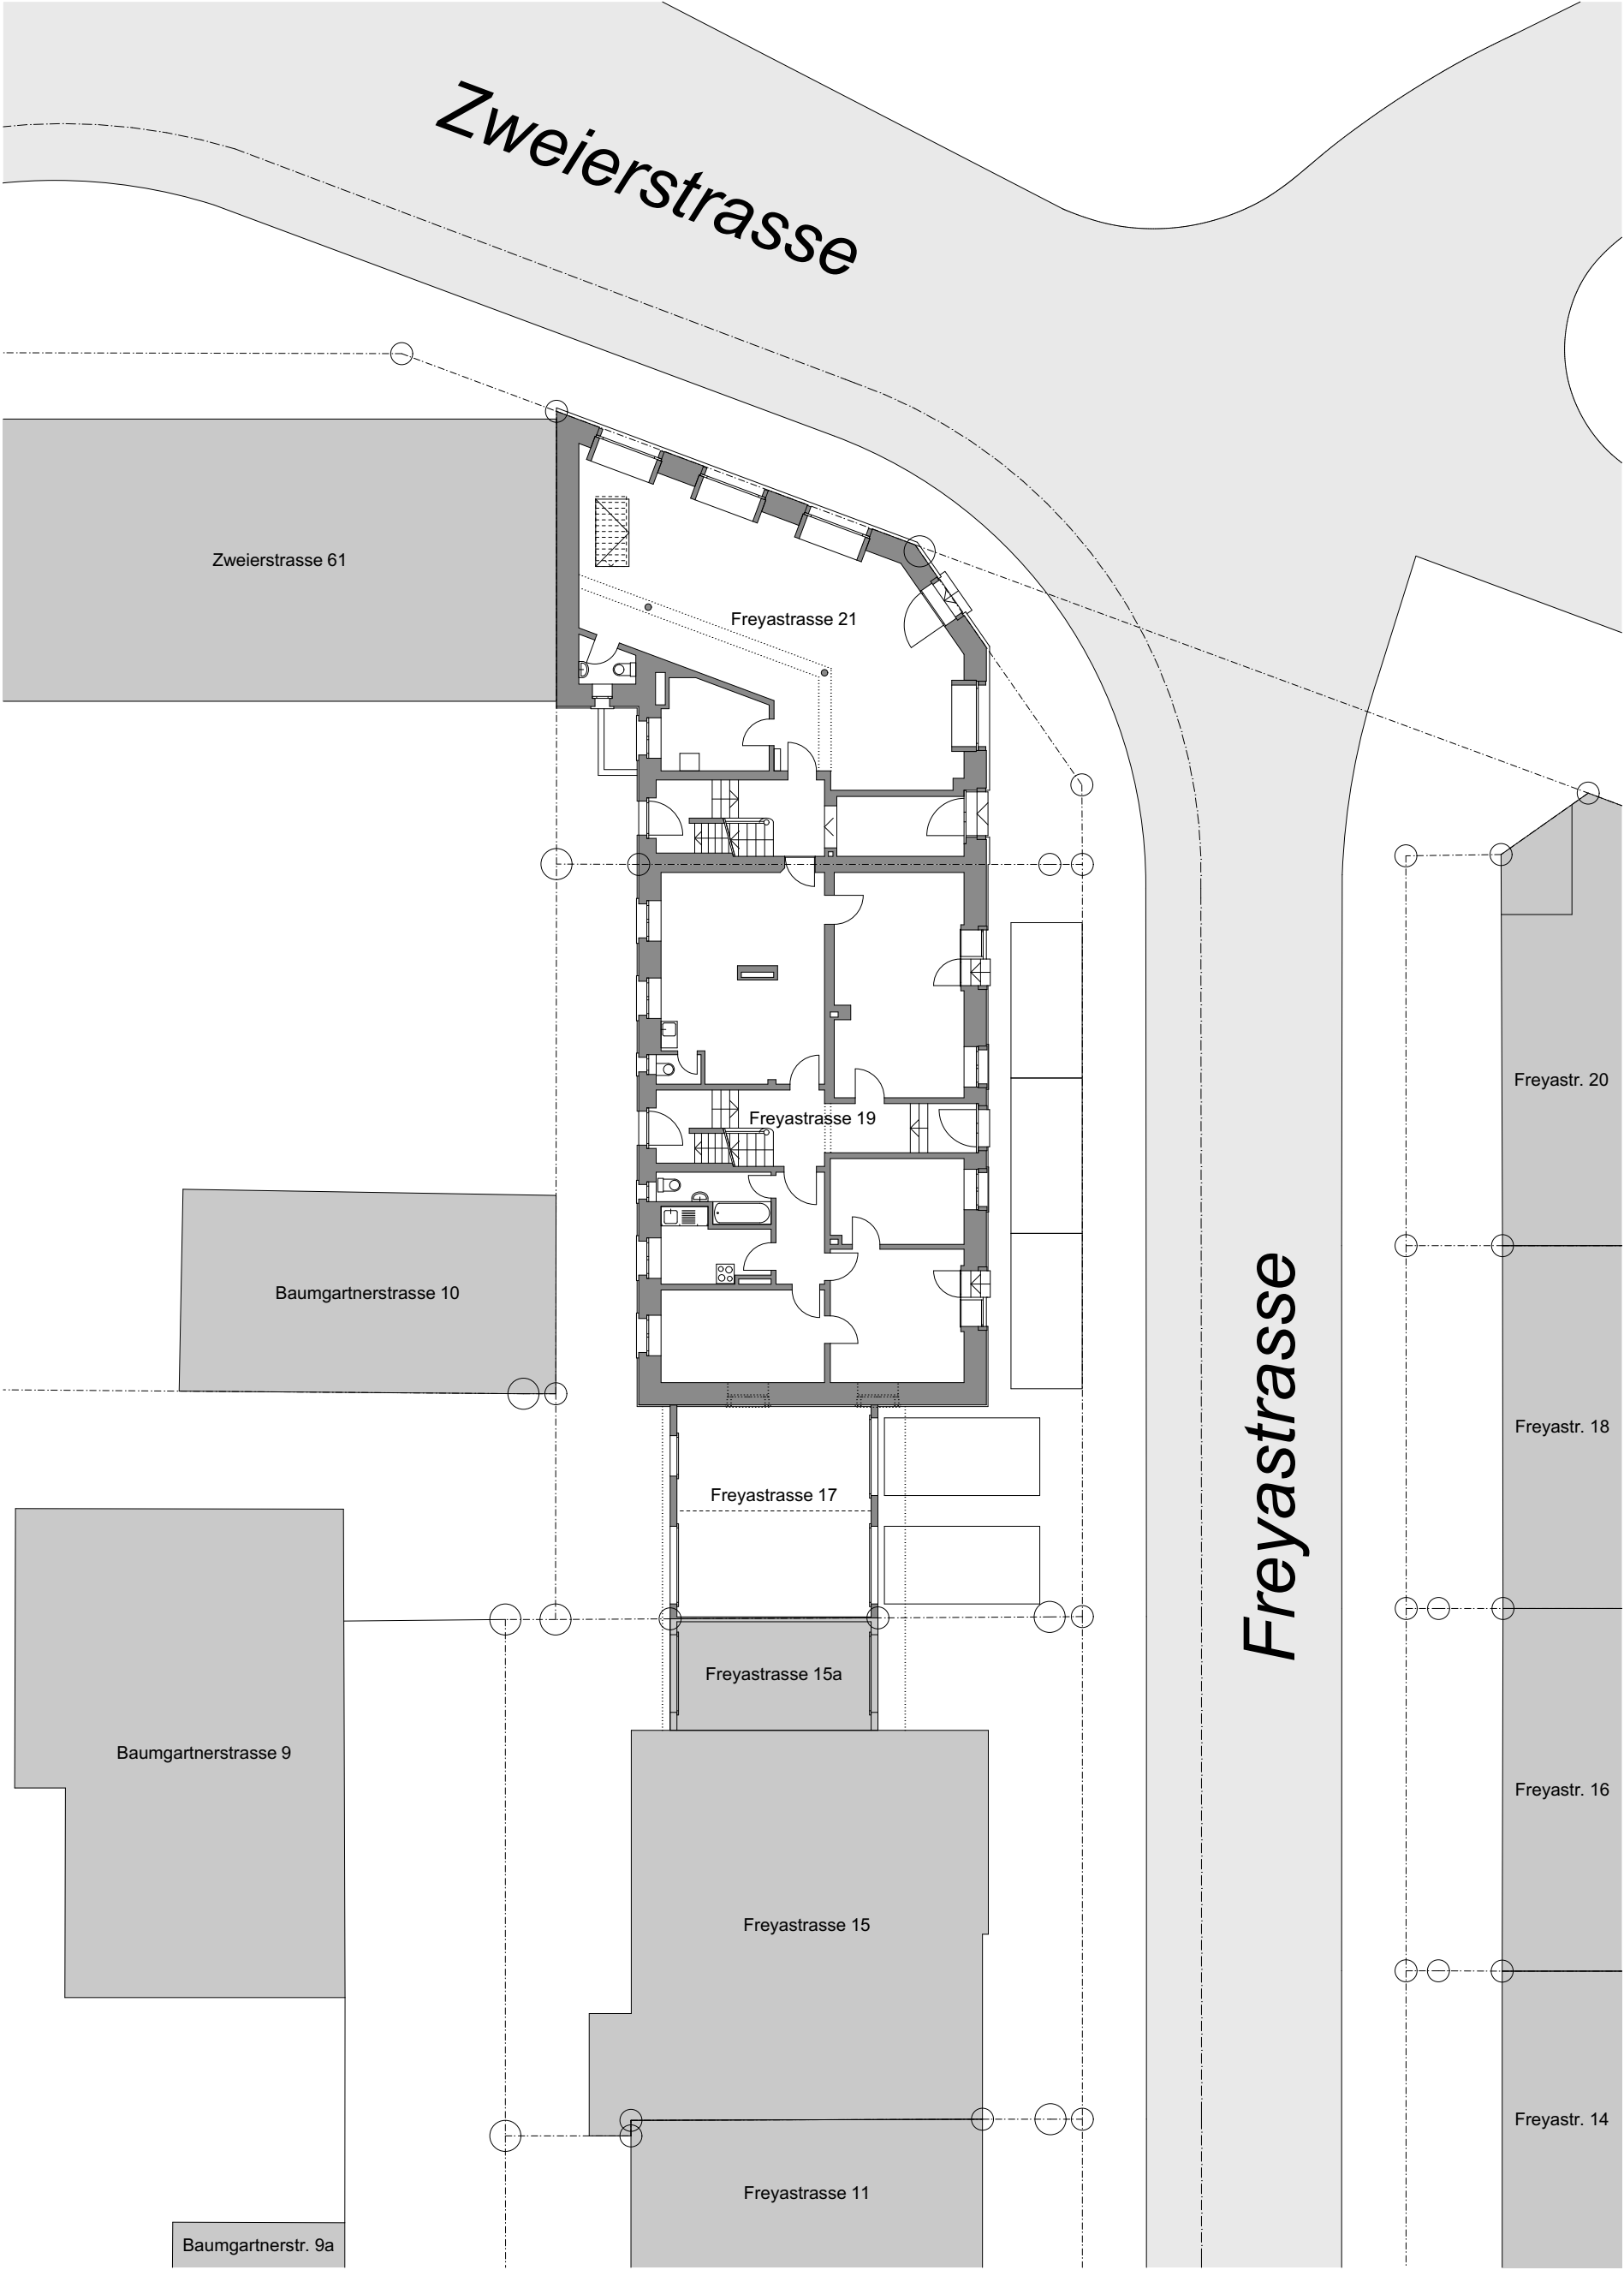
















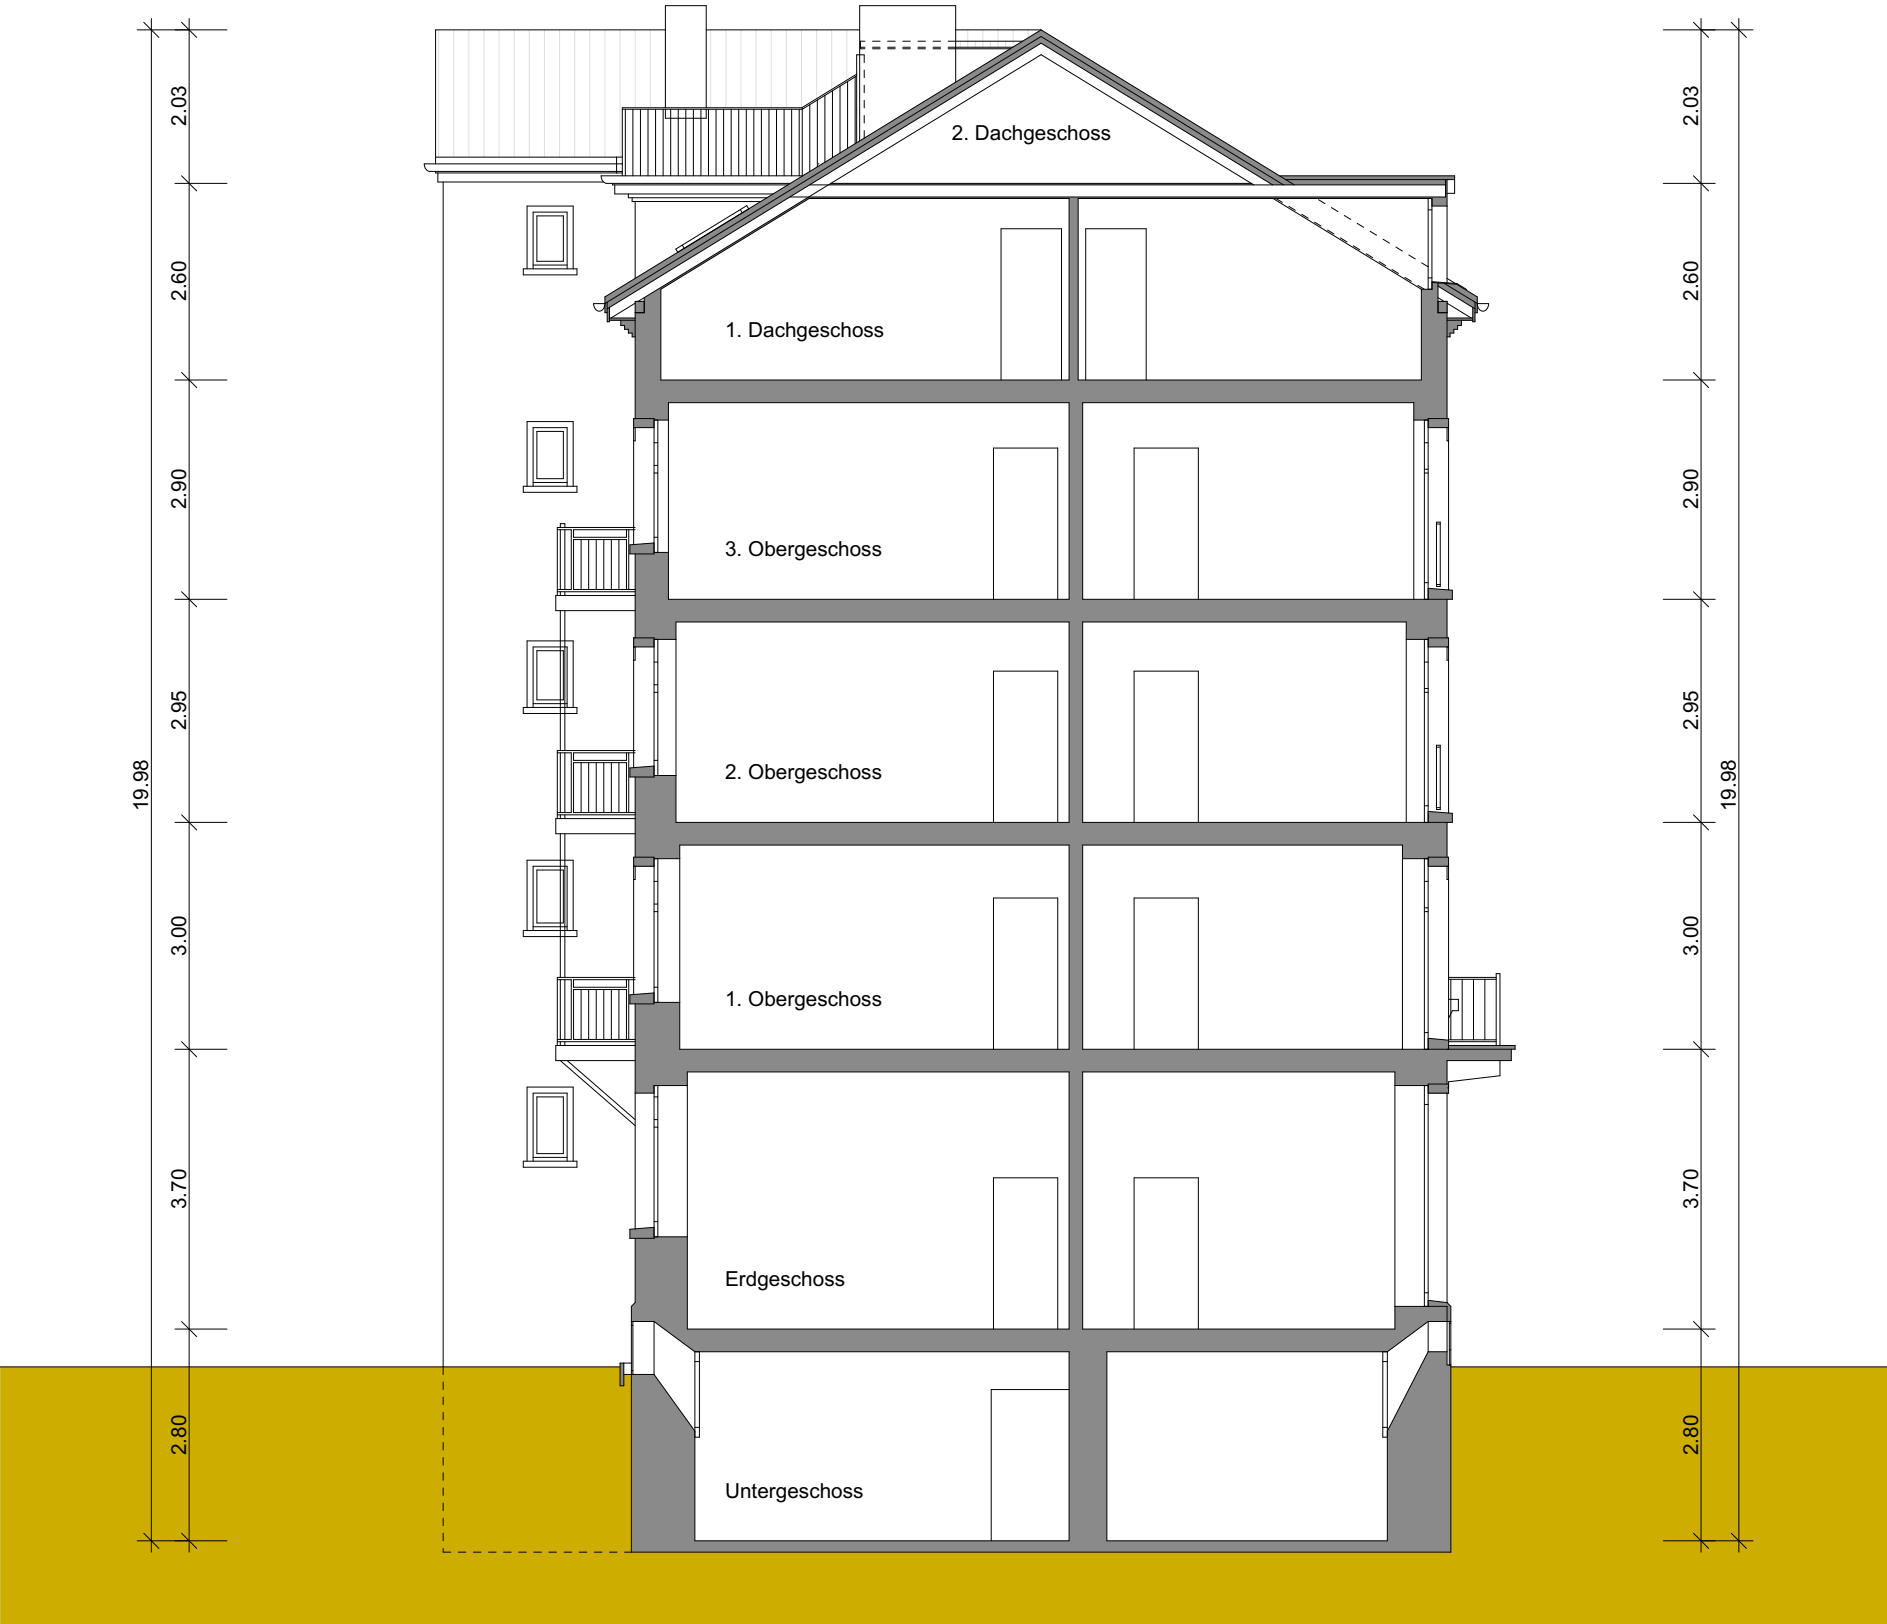

Vermietbare Flächen
Die Angaben von Flächen/Größen wurden für interne Zwecke der Stiftung PWG erhoben.
Die Angaben sind nicht als verbindliche Mietvertragsgrundlage zu verwenden.






Vermietbare Flächen

Die Angaben von Flächen/Größen wurden für interne Zwecke der Stiftung PWG erhoben.
Die Angaben sind nicht als verbindliche Mietvertragsgrundlage zu verwenden.

Ansicht Nord-Ost

03.04.2020 Rev. 1:100
[m] 1 2 3 4 5

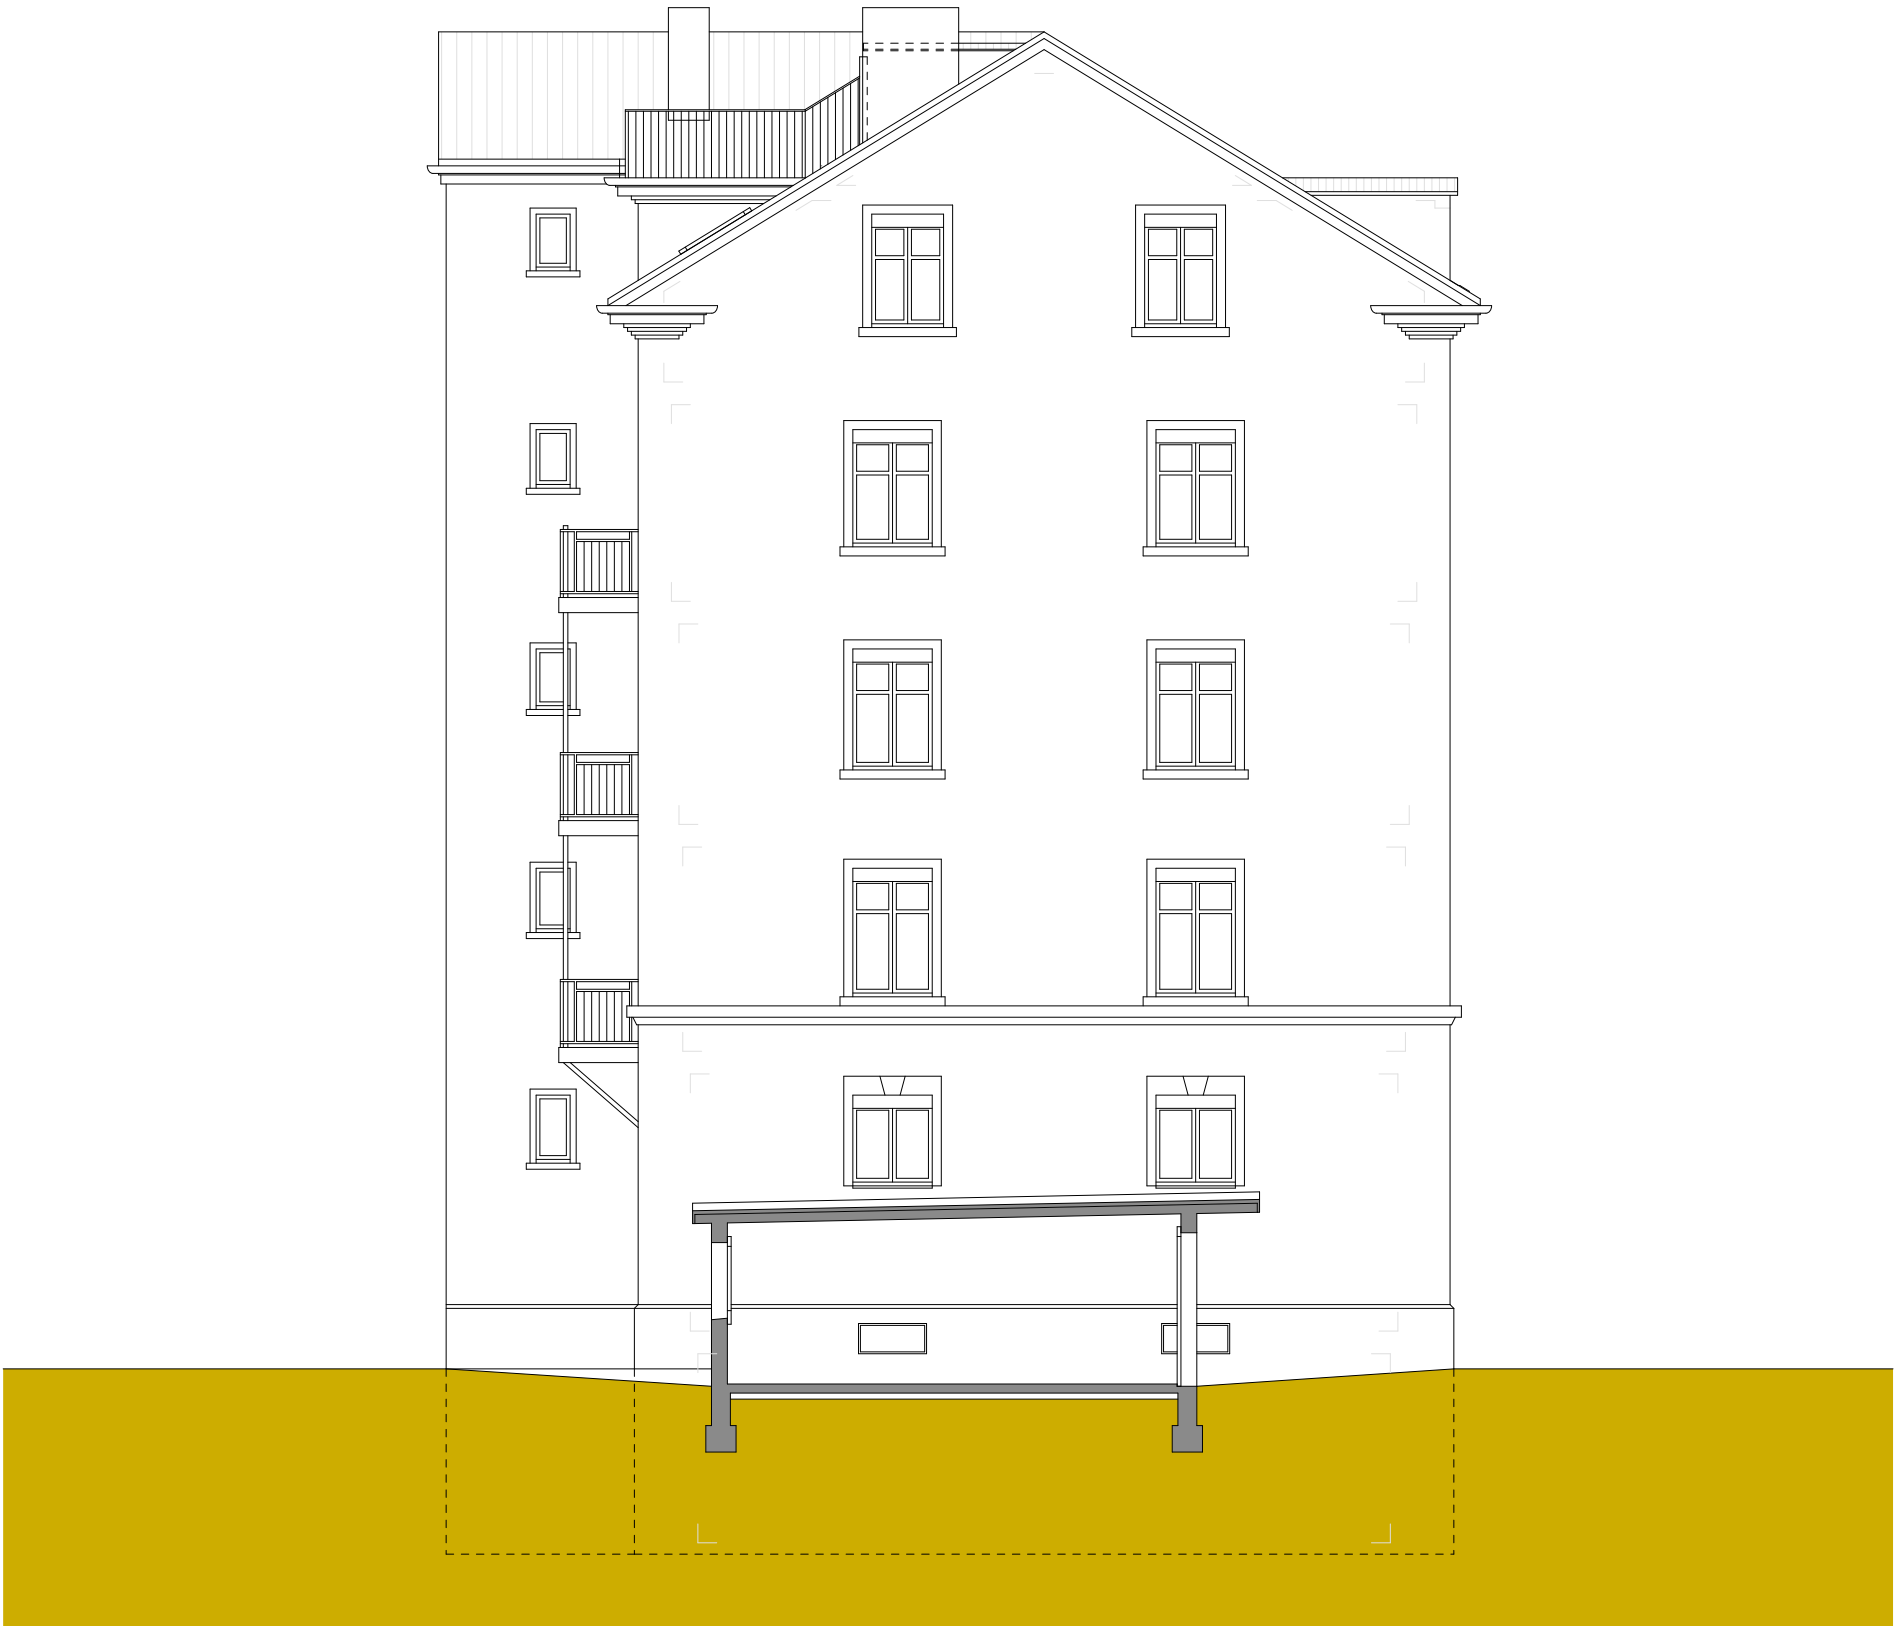

Vermietbare Flächen

Die Angaben von Flächen/Grössen wurden für interne Zwecke der Stiftung PWG erhoben.
Die Angaben sind nicht als verbindliche Mietvertragsgrundlage zu verwenden.

Ansicht Süd-Ost

03.04.2020

Rev.

1:100



[m] 1 2 3 4 5



Vermietbare Flächen

Die Angaben von Flächen/Größen wurden für interne Zwecke der Stiftung PWG erhoben.
Die Angaben sind nicht als verbindliche Mietvertragsgrundlage zu verwenden.

Ansicht Süd-West

03.04.2020 Rev. 1:100
[m] 1 2 3 4 5

