
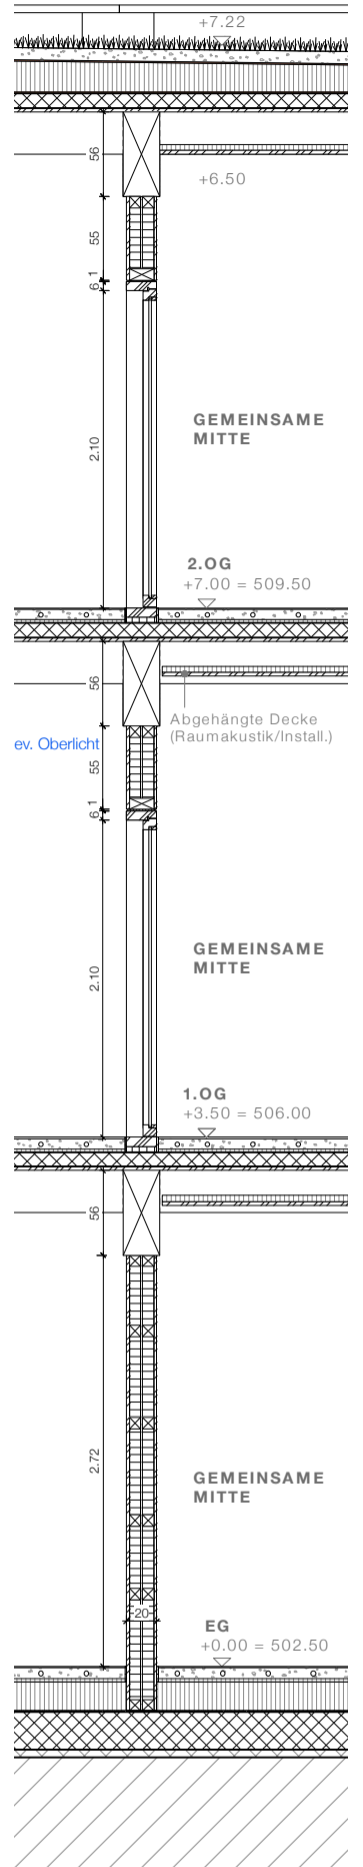


Terrain
502.50

Blechsockel
XPS Dämmung
Abdichtung

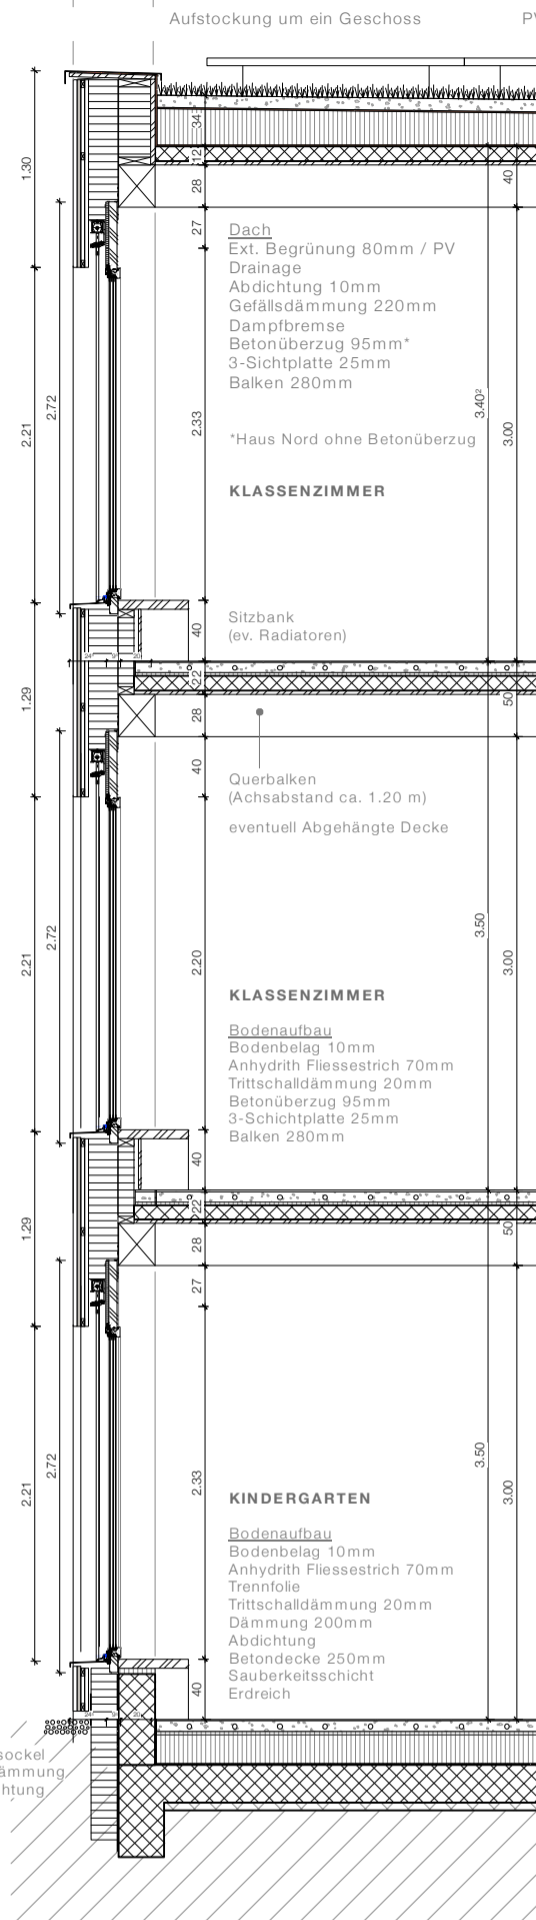

ev. aussen Lamellen

ev. teilweise
geschlossene
Wandscheiben

C1 25 SCHULANLAGE RÖNNIMOOS
STADT LUZERN

D-101

DETAILPLAN VORABZUG
FASSADENSCHNITT NBW 1

MST. 1:50
GR. A3
GEZ. AR
DAT. 16.10.2020
ERG.

MEYER GADIENT ARCHITEKTEN AG LIBELLENSTR. 25 6004 LUZERN 041 420 86 00 INFO@MEYERGADIENT.CH WWW.MEYERGADIENT.CH

Alle Masse sind am Bau zu prüfen. Massunstimmigkeiten sind sofort mit dem Architekten zu klären. Firmendetails und -ausführungszeichnungen gelten nur mit dem Genehmigungsvermerk des Architekten. Die Koordinationspflicht des Auftragnehmers bleibt unberührt. Der Auftragnehmer ist verpflichtet, Zeichnungen in technischer Hinsicht verantwortlich zu prüfen. Konstruktions- und fertigungstechnische Bedenken sind dem Architekten und der Bauleitung rechtzeitig vor Ausführungsbeginn schriftlich mitzuteilen und zu begründen.