



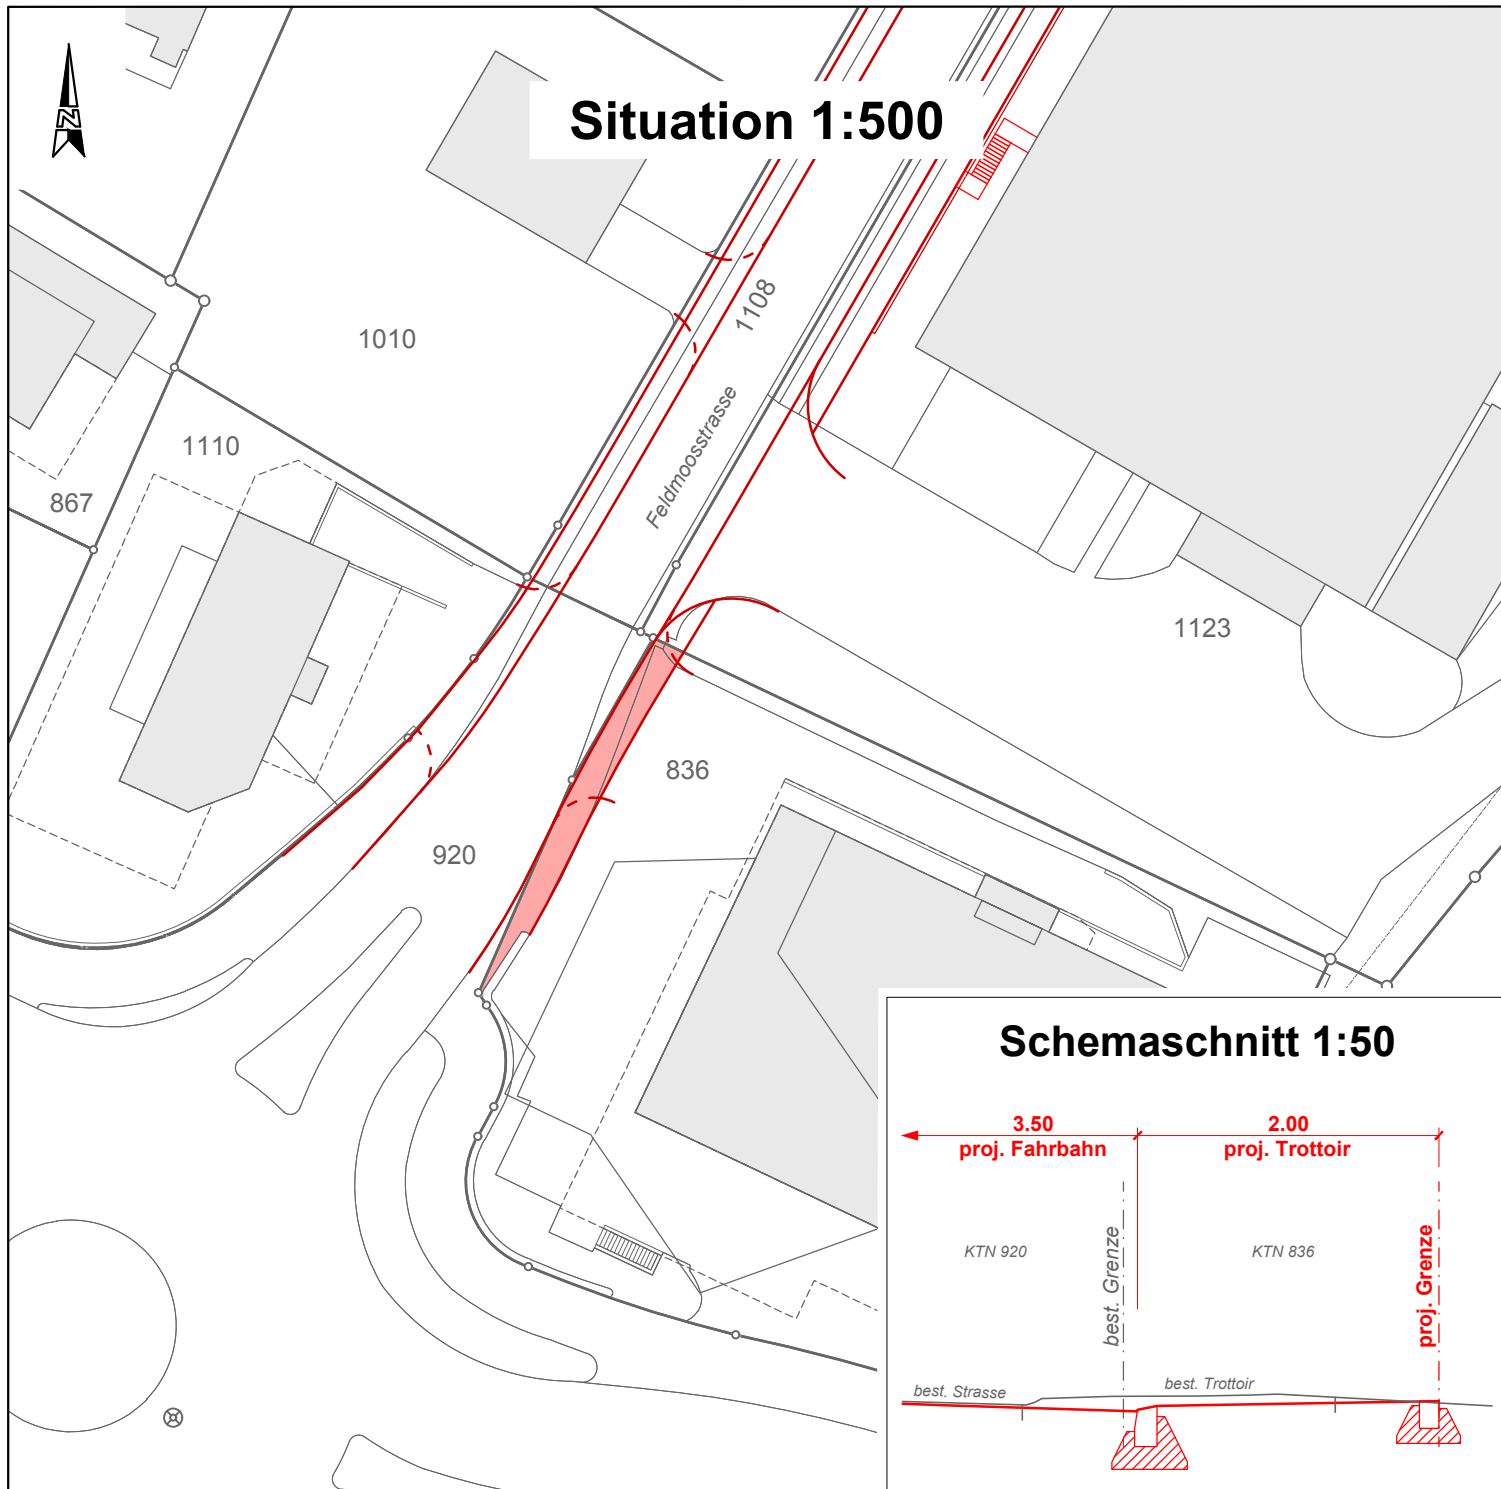

## Situation 1:500

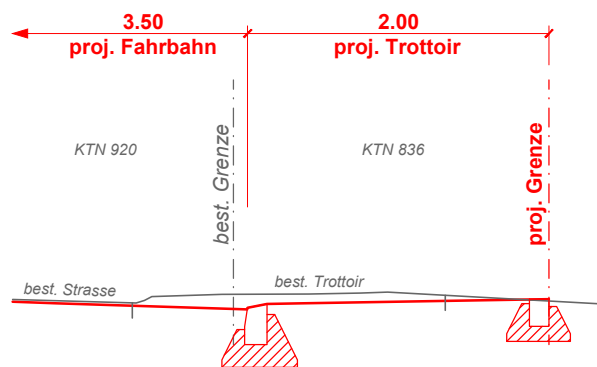

### Schemaschnitt 1:50



**Kat. Nr. 836**

**Höfle & Ehrler AG, Oberdorfstrasse 61, 8853 Lachen**

Abtretung an KTN 920: 45 m<sup>2</sup>

### Einverständnis Eigentümer

Datum: .....

Unterschrift .....



INGÉNIEURBÜRO  
MARTY AG

Feldmoosstrasse 27 Tel. 055 451 60 60  
8853 Lachen admin@ingmarty.ch

Kanton Schwyz  
Ausbau Feldmoosstrasse Lachen  
Landerwerb KTN 836  
Bauprojekt

Plan Nr.: 3215-150

Datum: 07.09.2018

Gez.: ik

Plangrösse: A4