

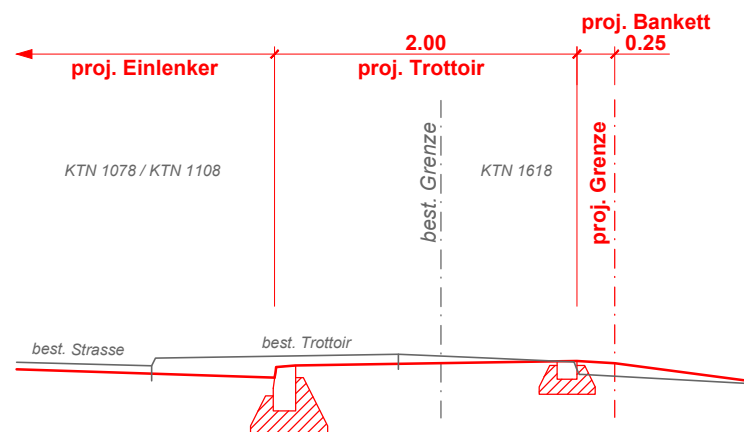


Bereich: Einlenker Glärnischstrasse

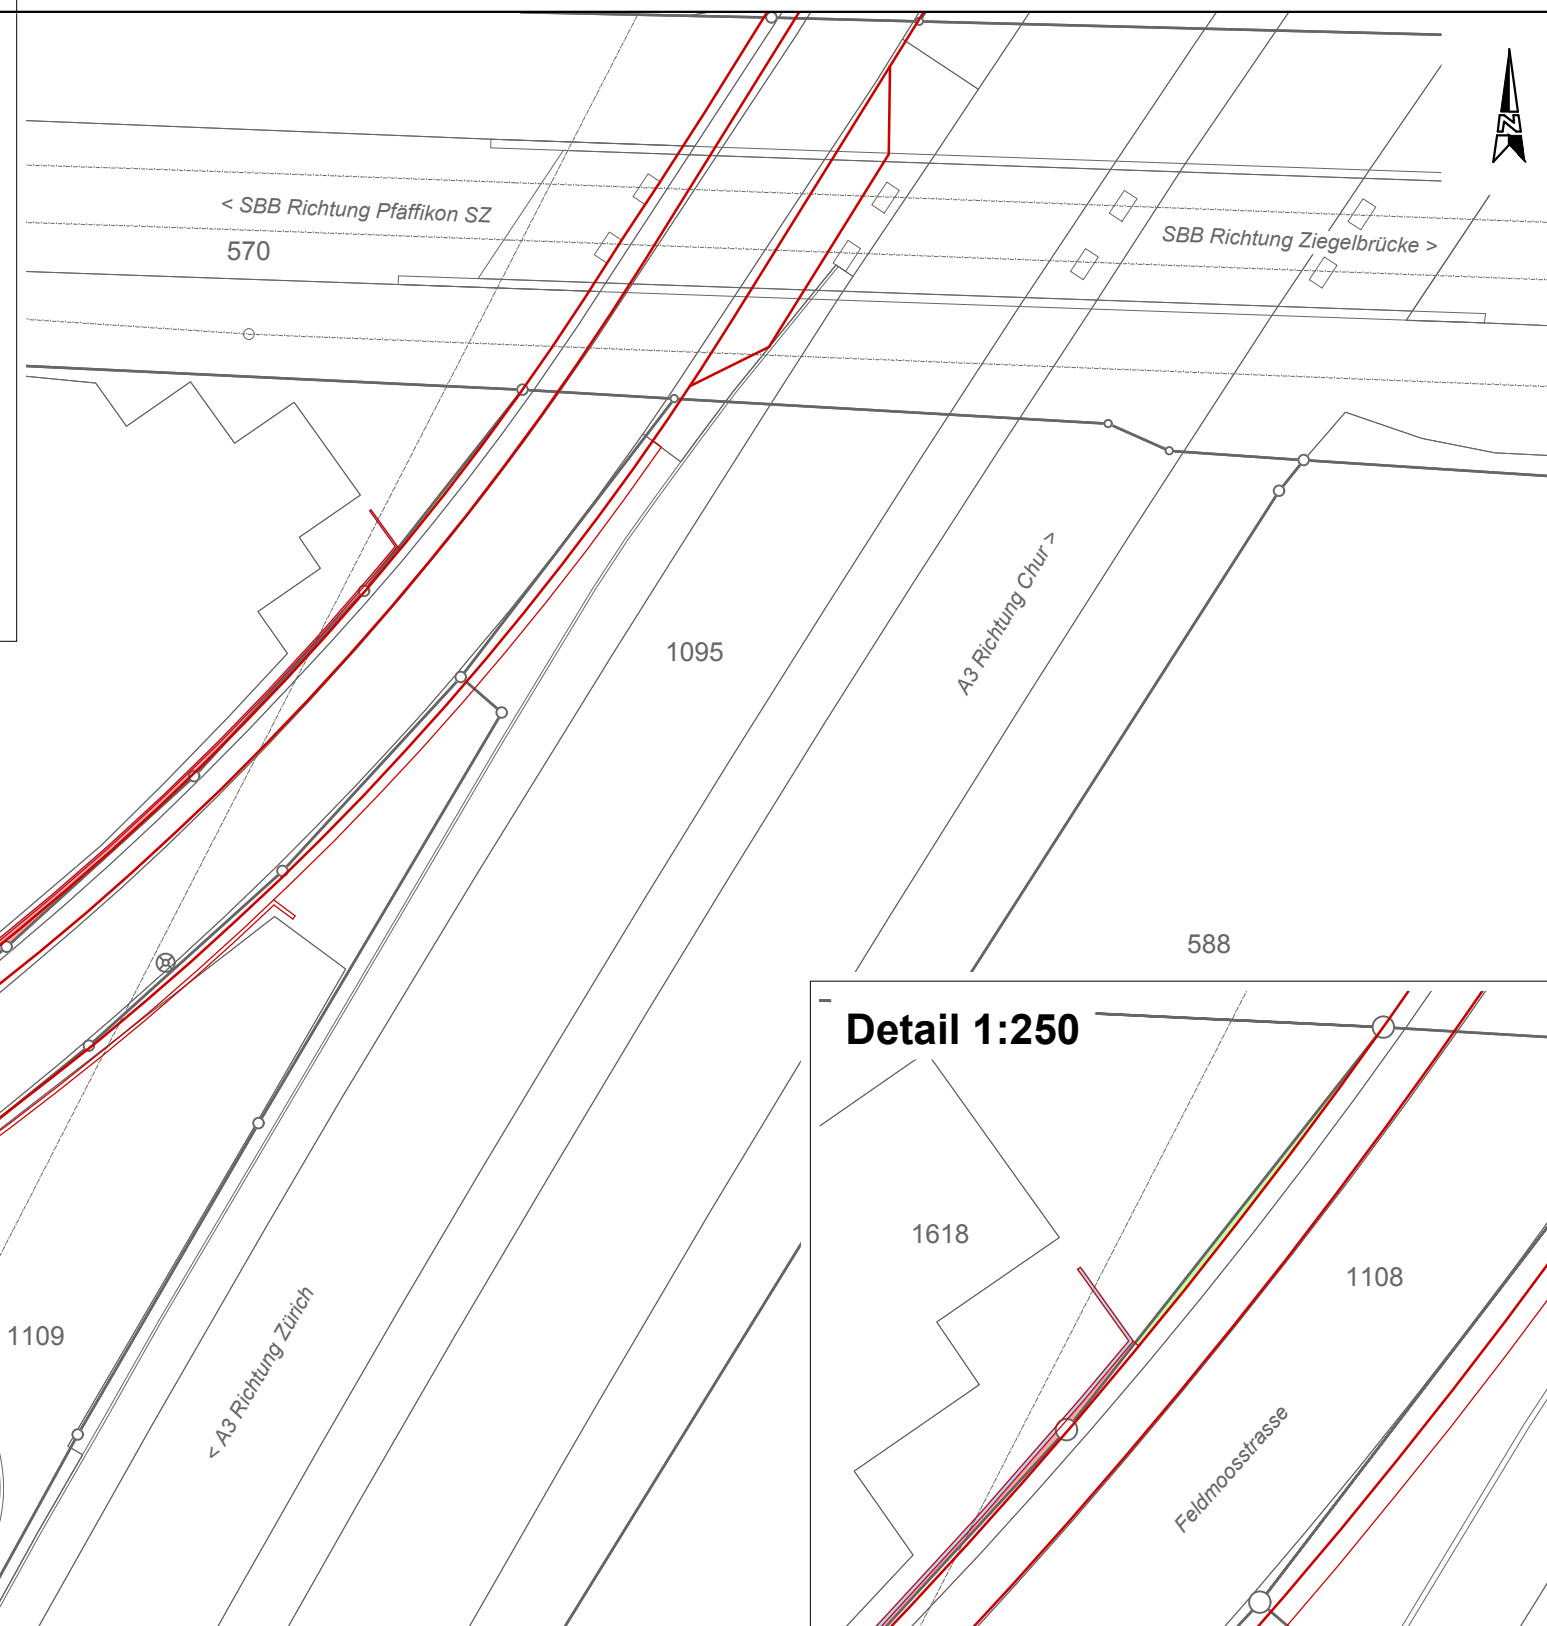

Bereich: entlang Feldmoosstrasse

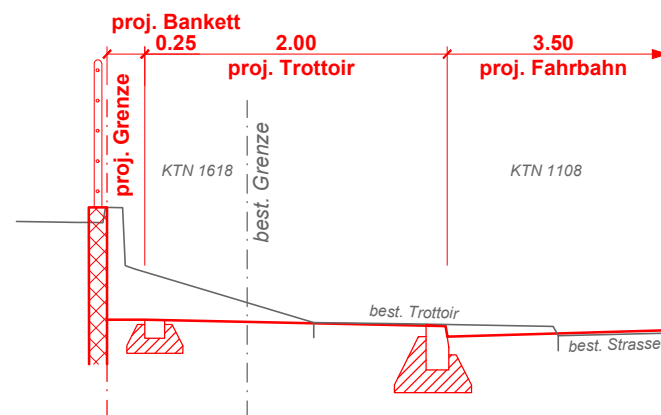

Situation 1:500

Detail 1:250

Kat. Nr. 1618	Genossame Lachen, Aastrasse 12, 8853 Lachen	
	Abtretung an KTN 1108:	85 m ²
	Abtretung an KTN 1078:	18 m ²
	Erwerb von KTN 1108:	2 m ²
	Dienstbarkeit:	12 m ²

Einverständnis Eigentümer

Datum:

Unterschrift

Baurechtsnehmer

Furrer Auto AG
Feldmoosstrasse 10
8853 Lachen



INGENIEURBÜRO
MARTY AG

Kanton Schwyz
Ausbau Feldmoosstrasse Lachen
Landerwerb KTN 1618
Bauprojekt

Feldmoosstrasse 27 Tel. 055 451 60 60
8853 Lachen admin@ingmarty.ch

Plan Nr.: 3215-159

Datum: 07.09.2018

Gez.: ik

Plangrösse: A3