



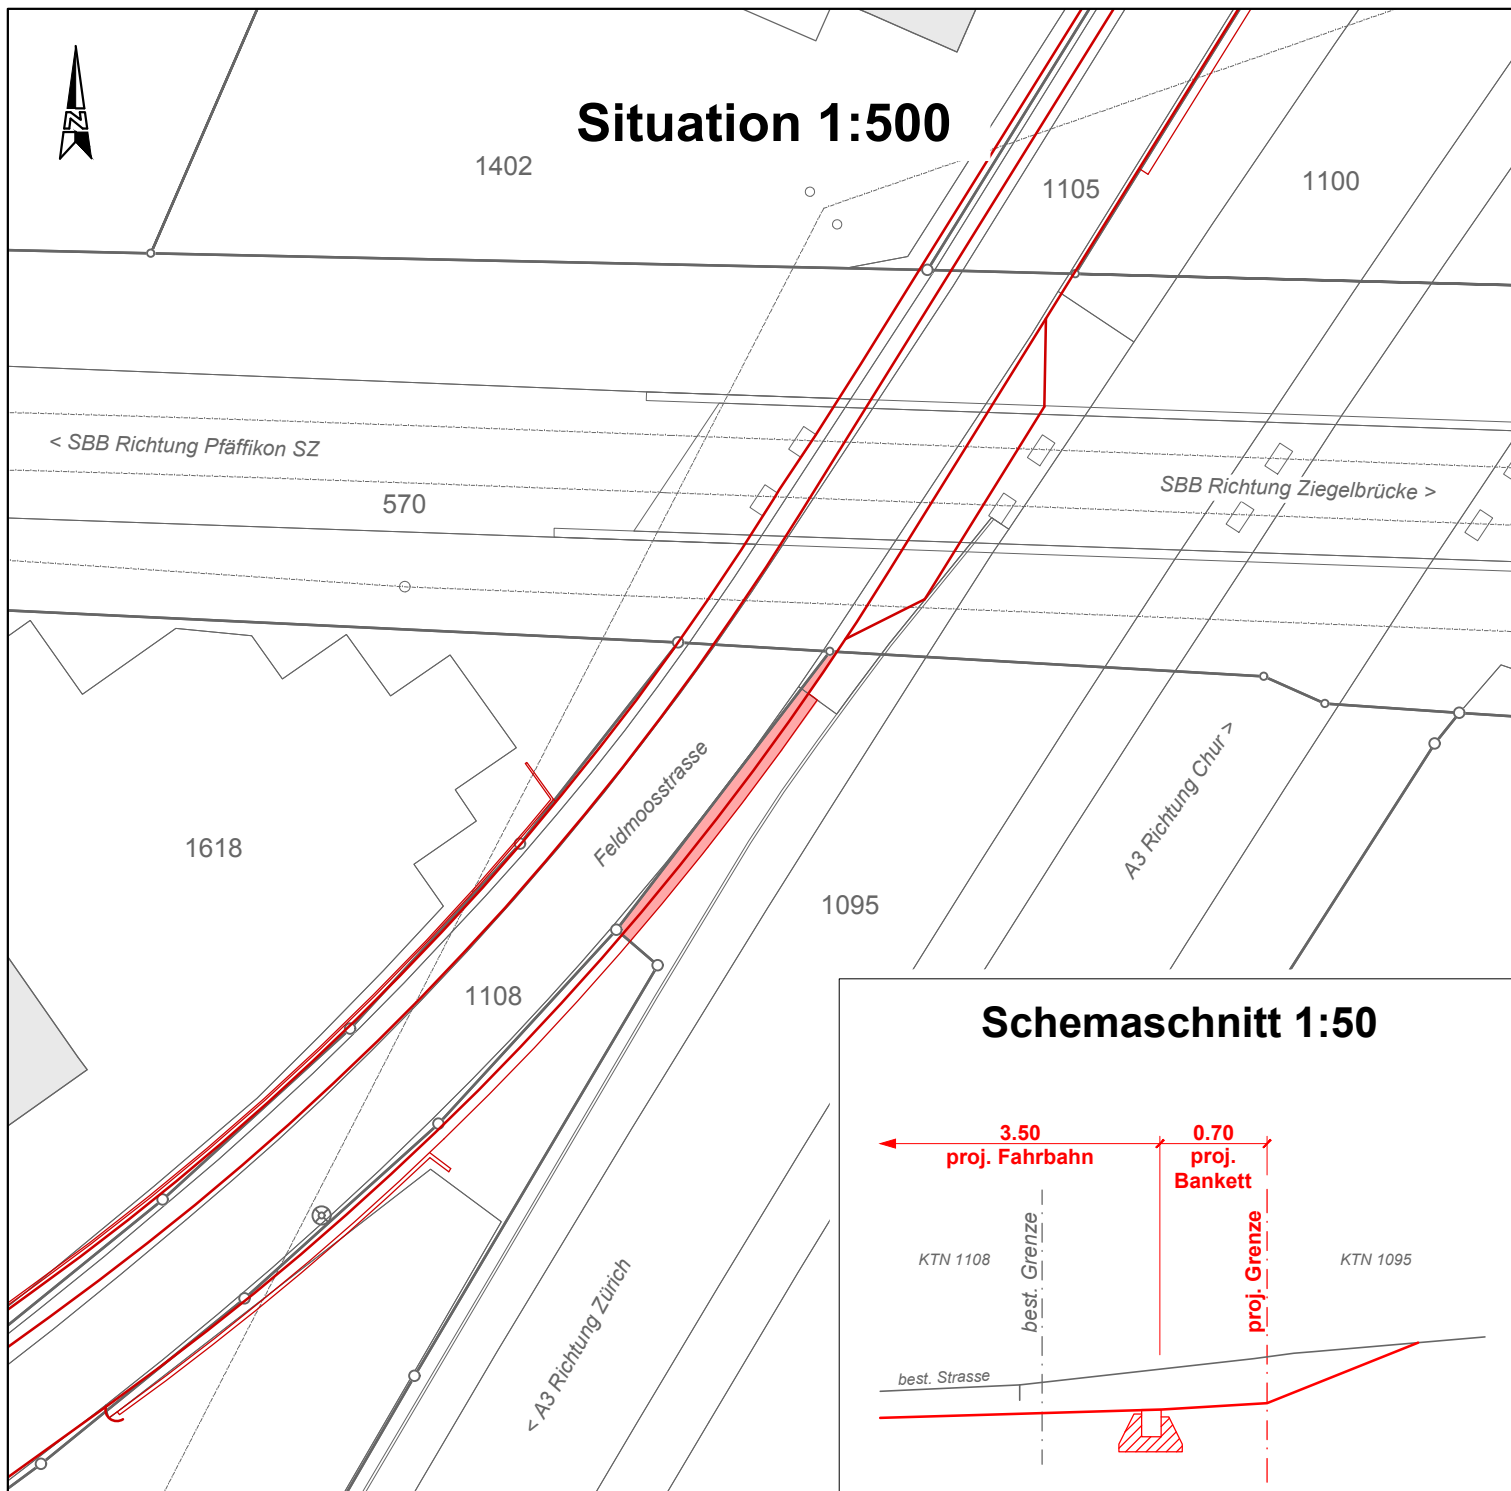

Situation 1:500



Schemaschnitt 1:50

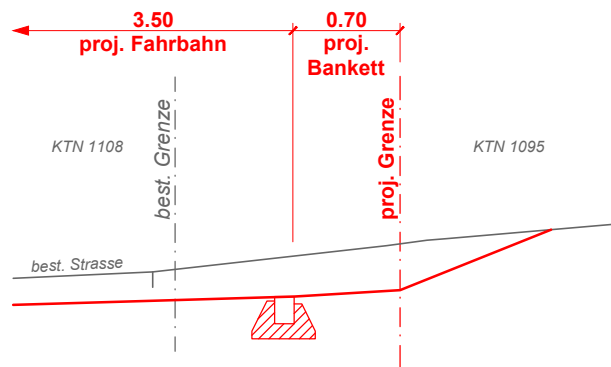

Kat. Nr. 1095

Bundesamt für Strassen, ASTRA, 3003 Bern

Abtretung an KTN 1108: 30 m²

Einverständnis Eigentümer

Datum:

Unterschrift



INGENIEURBÜRO
MARTY AG

Feldmoosstrasse 27 Tel. 055 451 60 60
8853 Lachen admin@ingmarty.ch

Kanton Schwyz
Ausbau Feldmoosstrasse Lachen
Landerwerb KTN 1095
Bauprojekt

Plan Nr.: 3215-161

Datum: 07.09.2018

Gez.: ik

Plangrösse: A4