



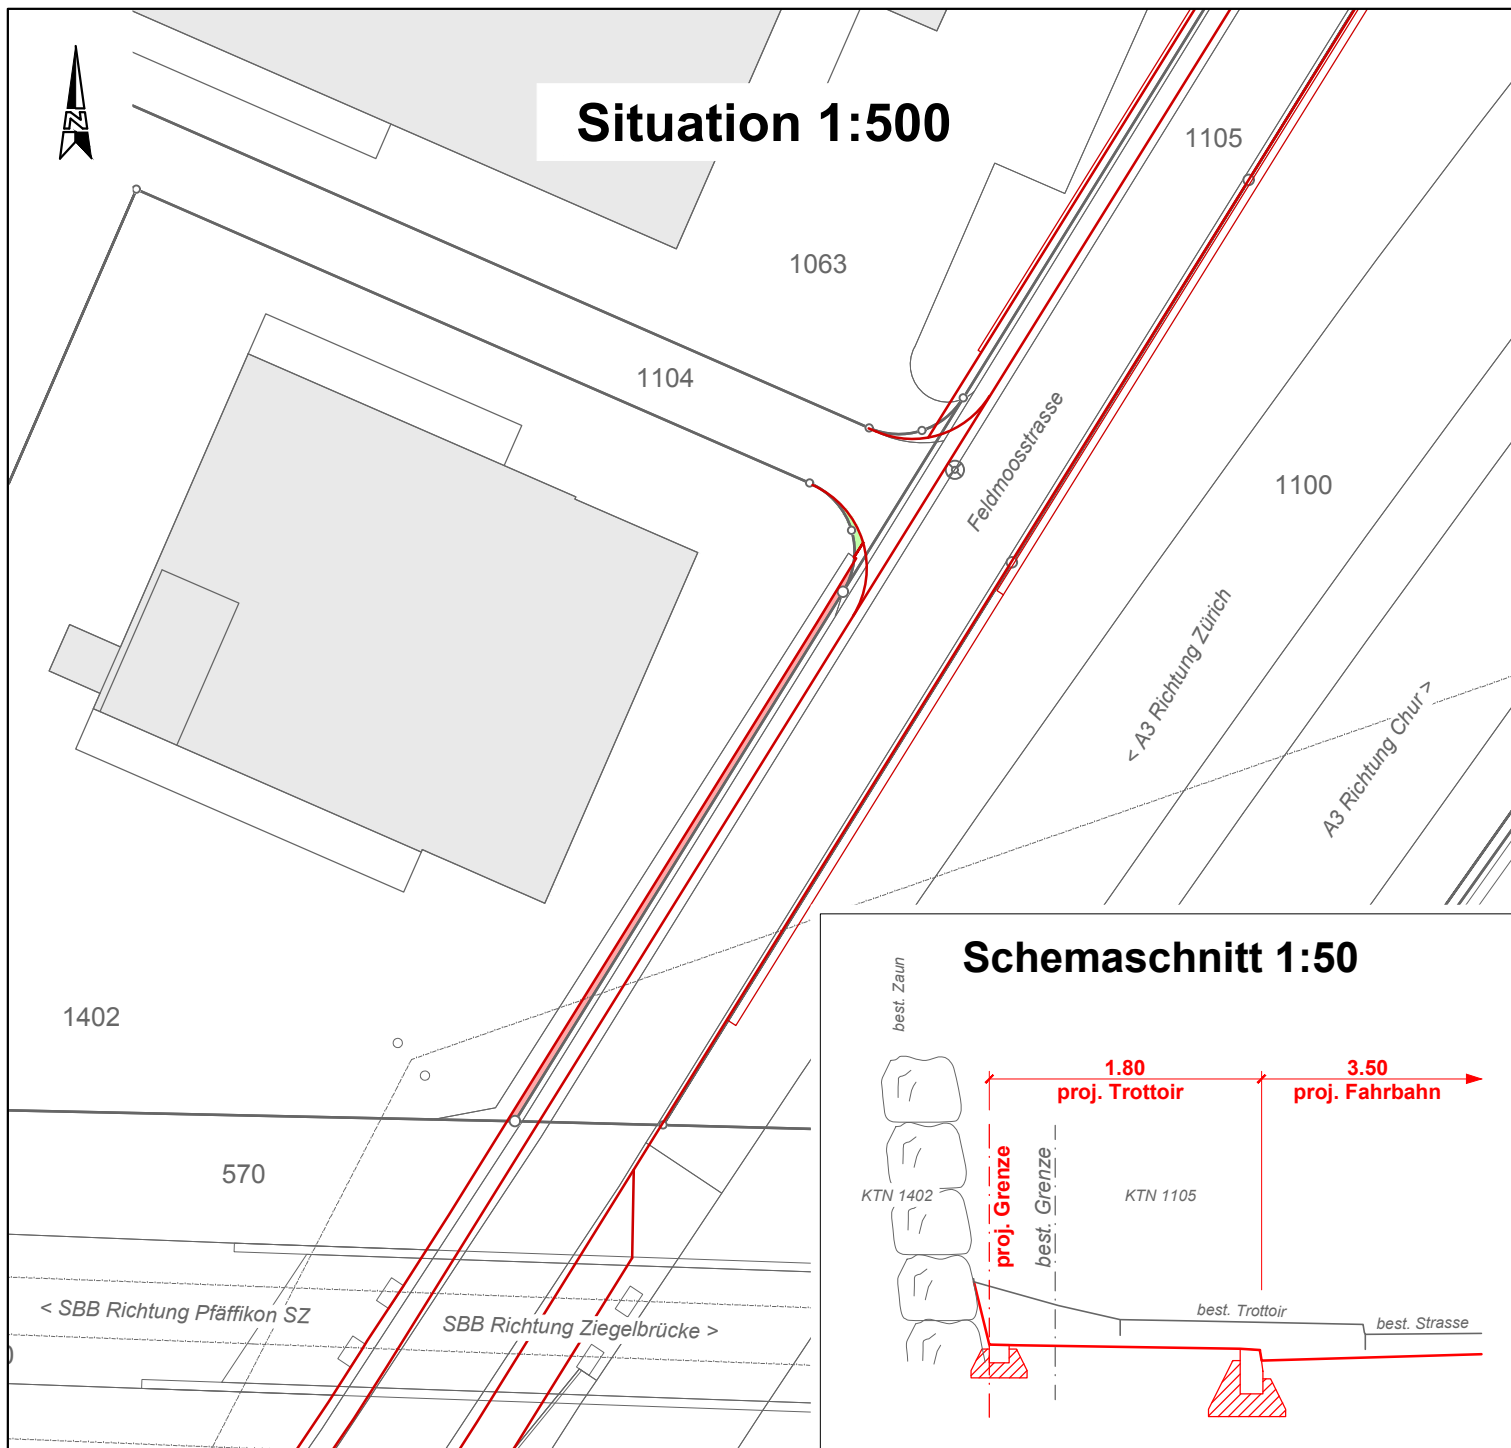

## Situation 1:500

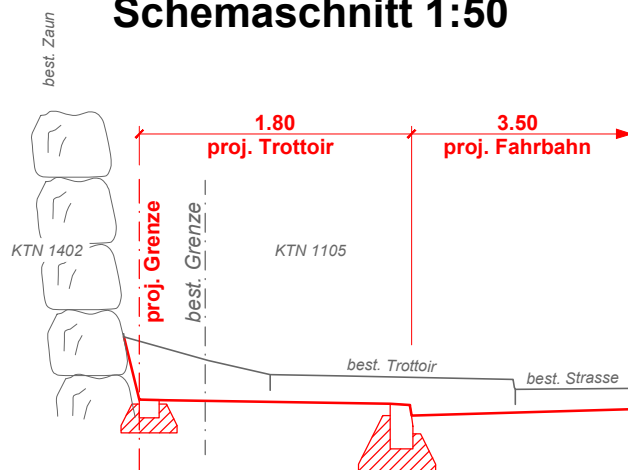

### Schemaschnitt 1:50



**Kat. Nr. 1402** | **Nufa Verwaltungs AG, Feldmoosstrasse 43, 8853 Lachen**

Abtretung an KTN 1105: 19 m<sup>2</sup>

Erwerb von KTN 1104: 1 m<sup>2</sup>

### Einverständnis Eigentümer

Datum: .....

Unterschrift .....



INGENIEURBÜRO  
MARTY AG

Feldmoosstrasse 27 Tel. 055 451 60 60  
8853 Lachen admin@ingmarty.ch

Kanton Schwyz  
Ausbau Feldmoosstrasse Lachen  
Landerwerb KTN 1402  
Bauprojekt

Plan Nr.: 3215-163

Datum: 07.09.2018

Gez.: ik

Plangrösse: A4