



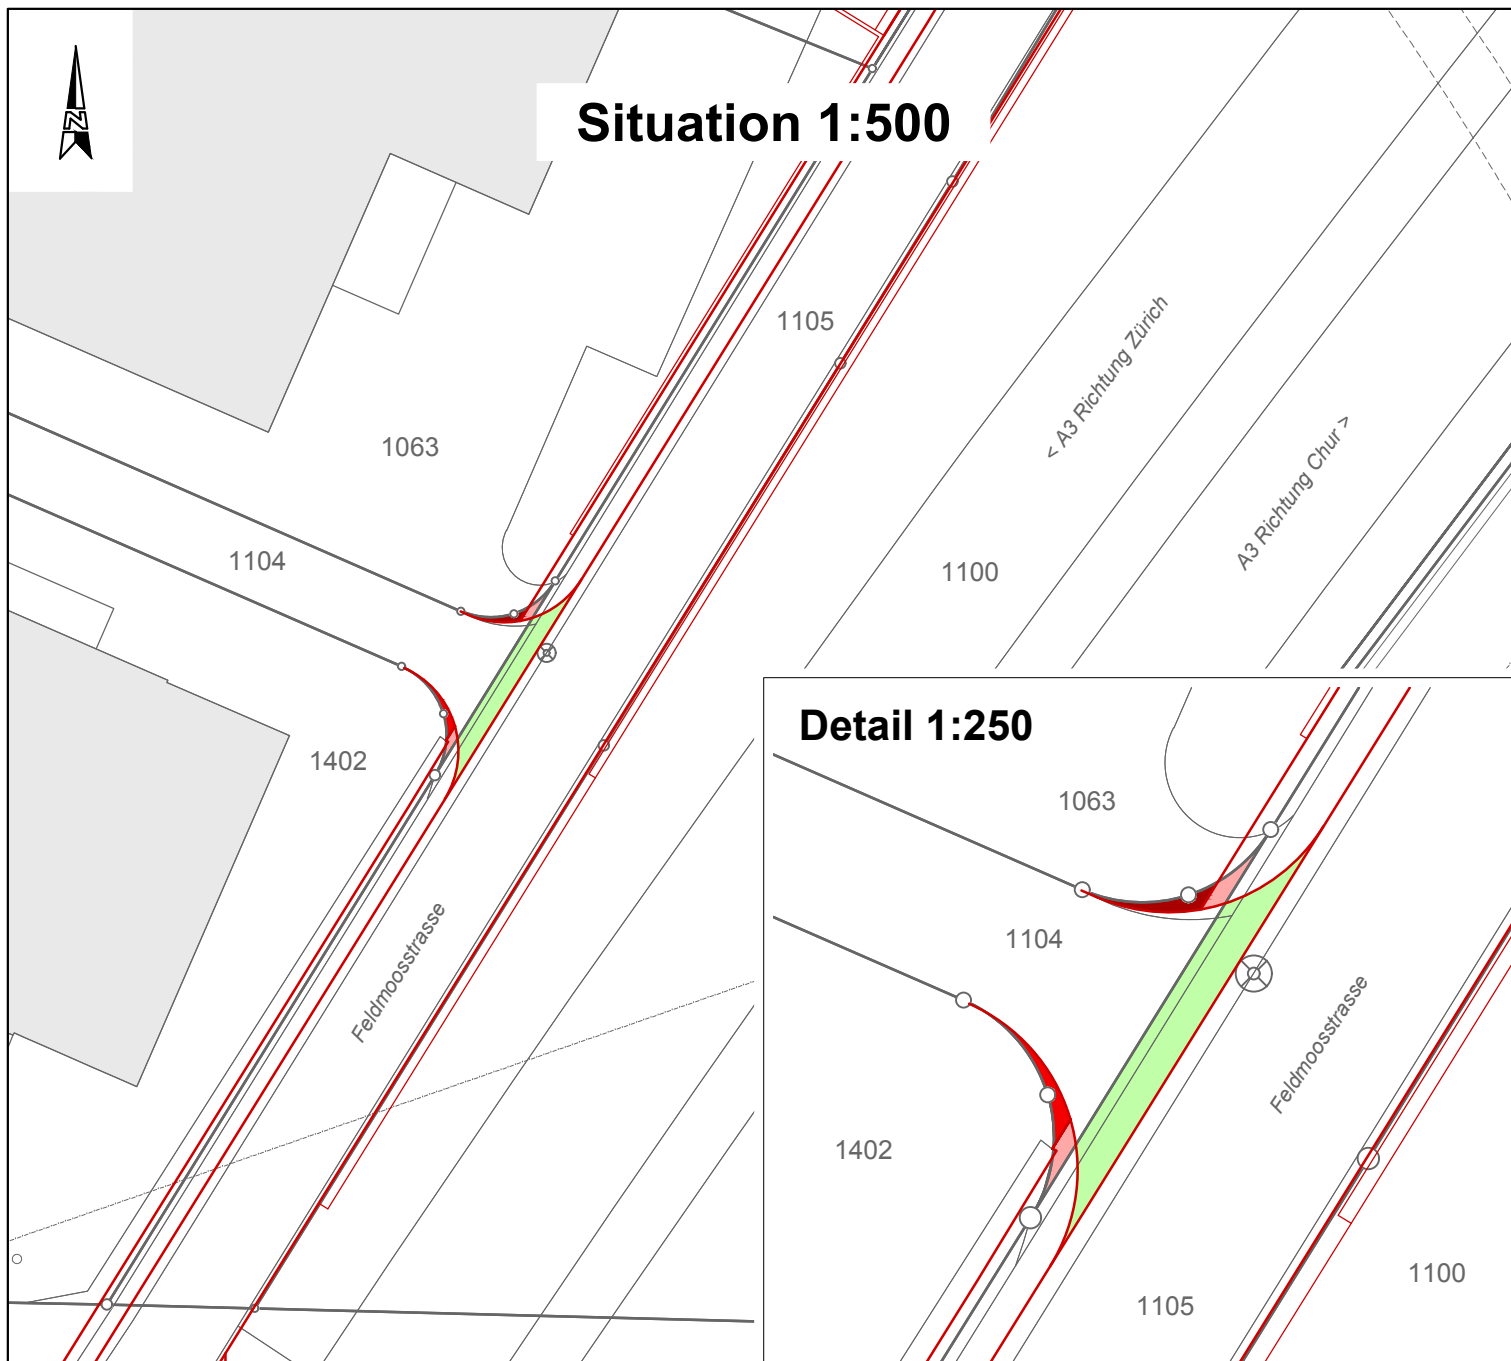

Situation 1:500

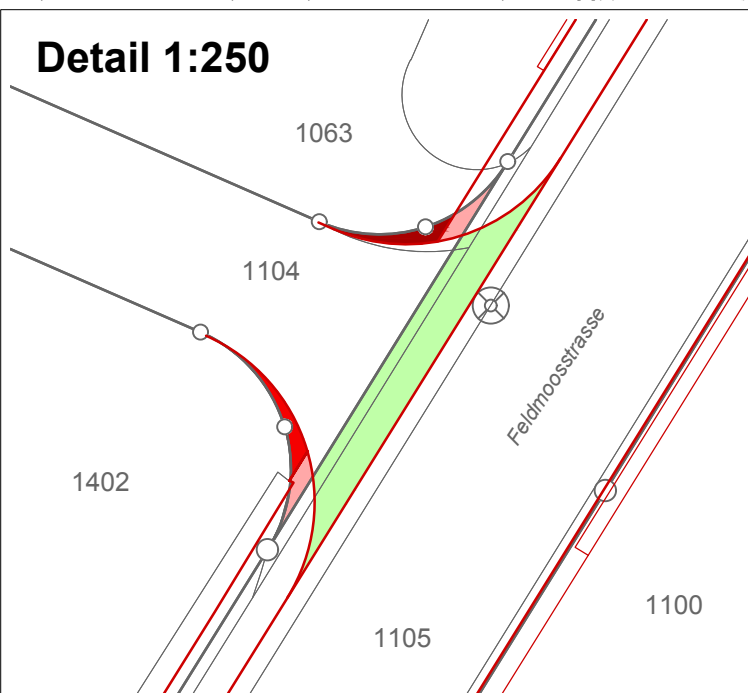

Detail 1:250



| Kat. Nr. 1104 | Gemeinde Lachen, Alter Schulhausplatz 1, 8853 Lachen | |
|---------------|--|--|
|---------------|--|--|

| | | |
|--|------------------------|-------------------|
| | Abtretung an KTN 1105: | 2 m ² |
| | Abtretung an KTN 1402: | 1 m ² |
| | Abtretung an KTN 1063: | 1 m ² |
| | Erwerb von KTN 1105: | 17 m ² |

Einverständnis Eigentümer

Datum:

Unterschrift



INGENIEURBÜRO
MARTY AG

Feldmoosstrasse 27 Tel. 055 451 60 60
8853 Lachen admin@ingmarty.ch

Kanton Schwyz
Ausbau Feldmoosstrasse Lachen
Landerwerb KTN 1104
Bauprojekt

Plan Nr.: 3215-164

Datum: 07.09.2018

Gez.: ik

Plangrösse: A4