



## Situation 1:500

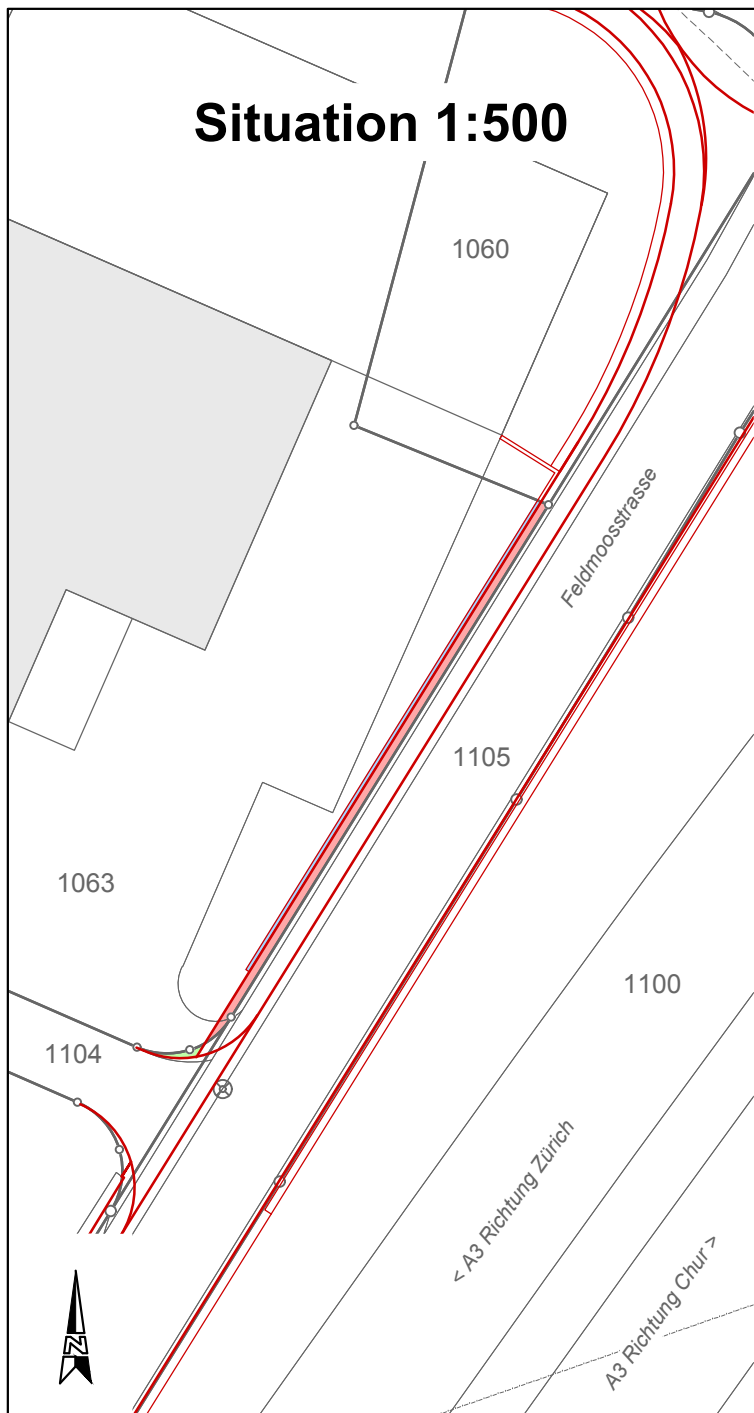

## Schemaschnitt 1:50

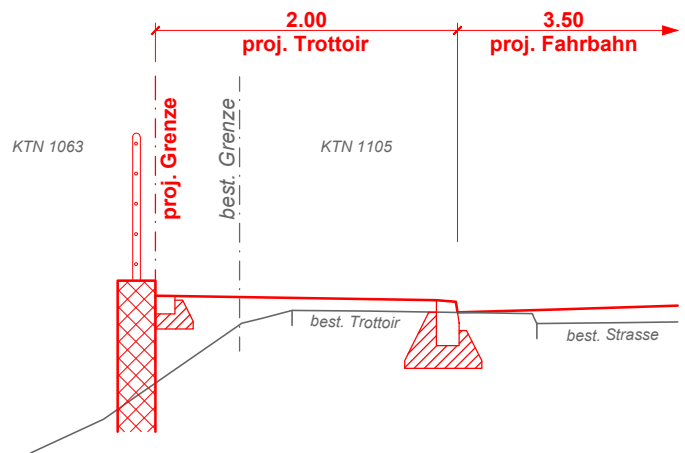

## Detail 1:250



**Kat. Nr. 1063**      **Arthur Weber Immobilien AG, Wintersried 7, 6423 Seewen**

	Abtretung an KTN 1105:	23 m <sup>2</sup>
	Erwerb von KTN 1104:	1 m <sup>2</sup>
	Dienstbarkeit:	9 m <sup>2</sup>

### Einverständnis Eigentümer

Datum: .....

Unterschrift .....



INGENIEURBÜRO  
MARTY AG

Feldmoosstrasse 27    Tel. 055 451 60 60  
8853 Lachen            admin@ingmarty.ch

Kanton Schwyz  
Ausbau Feldmoosstrasse Lachen  
**Landerwerb KTN 1063**  
Bauprojekt

Plan Nr.: 3215-165

Datum: 07.09.2018

Gez.: ik

Plangrösse: A4