




## Situation 1:500

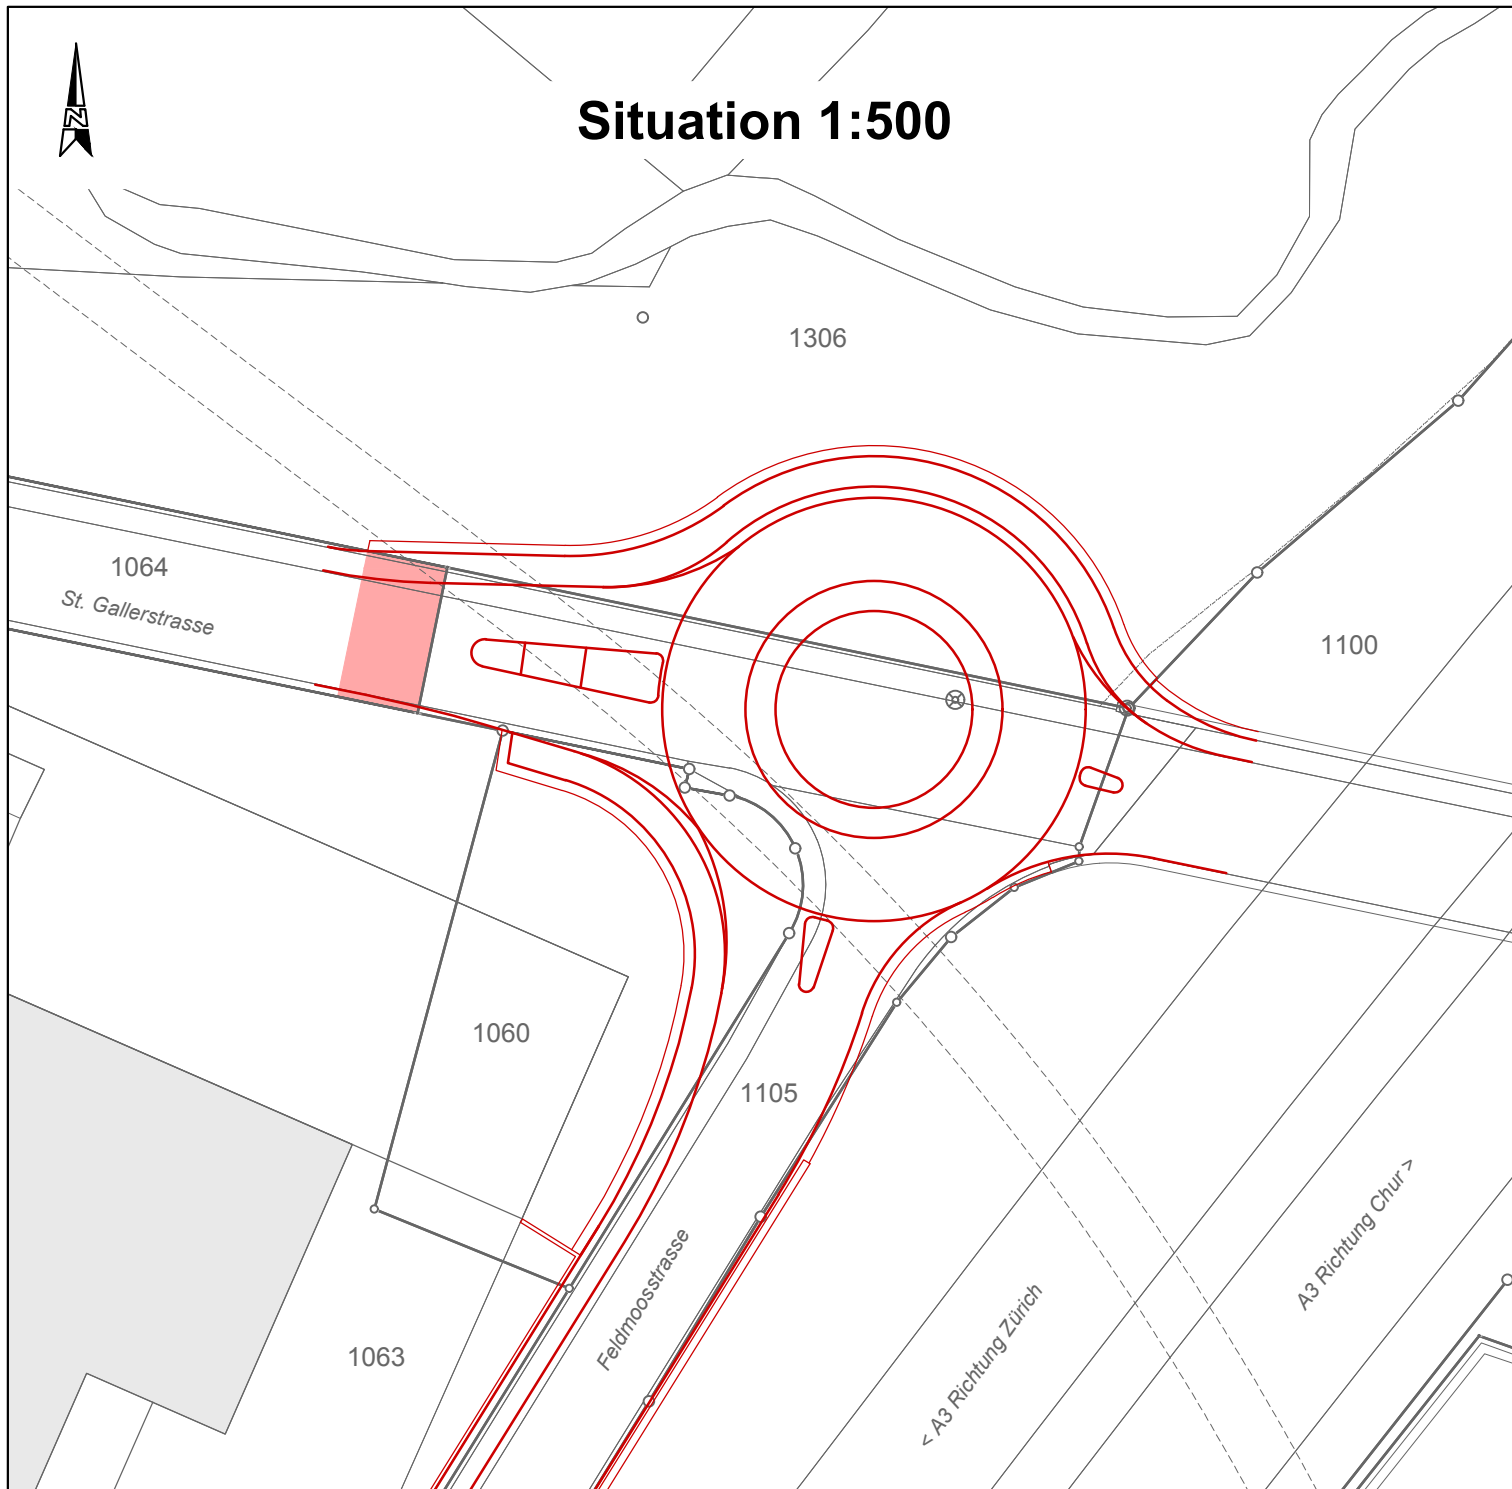

**Kat. Nr. 1064**

**Gemeinde Lachen, Alter Schulhausplatz 1, 8853 Lachen**

Abtretung an KTN 1105: 53 m<sup>2</sup>

### Einverständnis Eigentümer

Datum: .....

Unterschrift .....



INGENIEURBÜRO  
MARTY AG

Feldmoosstrasse 27 Tel. 055 451 60 60  
8853 Lachen admin@ingmarty.ch

Kanton Schwyz  
Ausbau Feldmoosstrasse Lachen  
Landerwerb KTN 1064  
Bauprojekt

Plan Nr.: 3215-168

Datum: 07.09.2018

Gez.: ik

Plangrösse: A4