



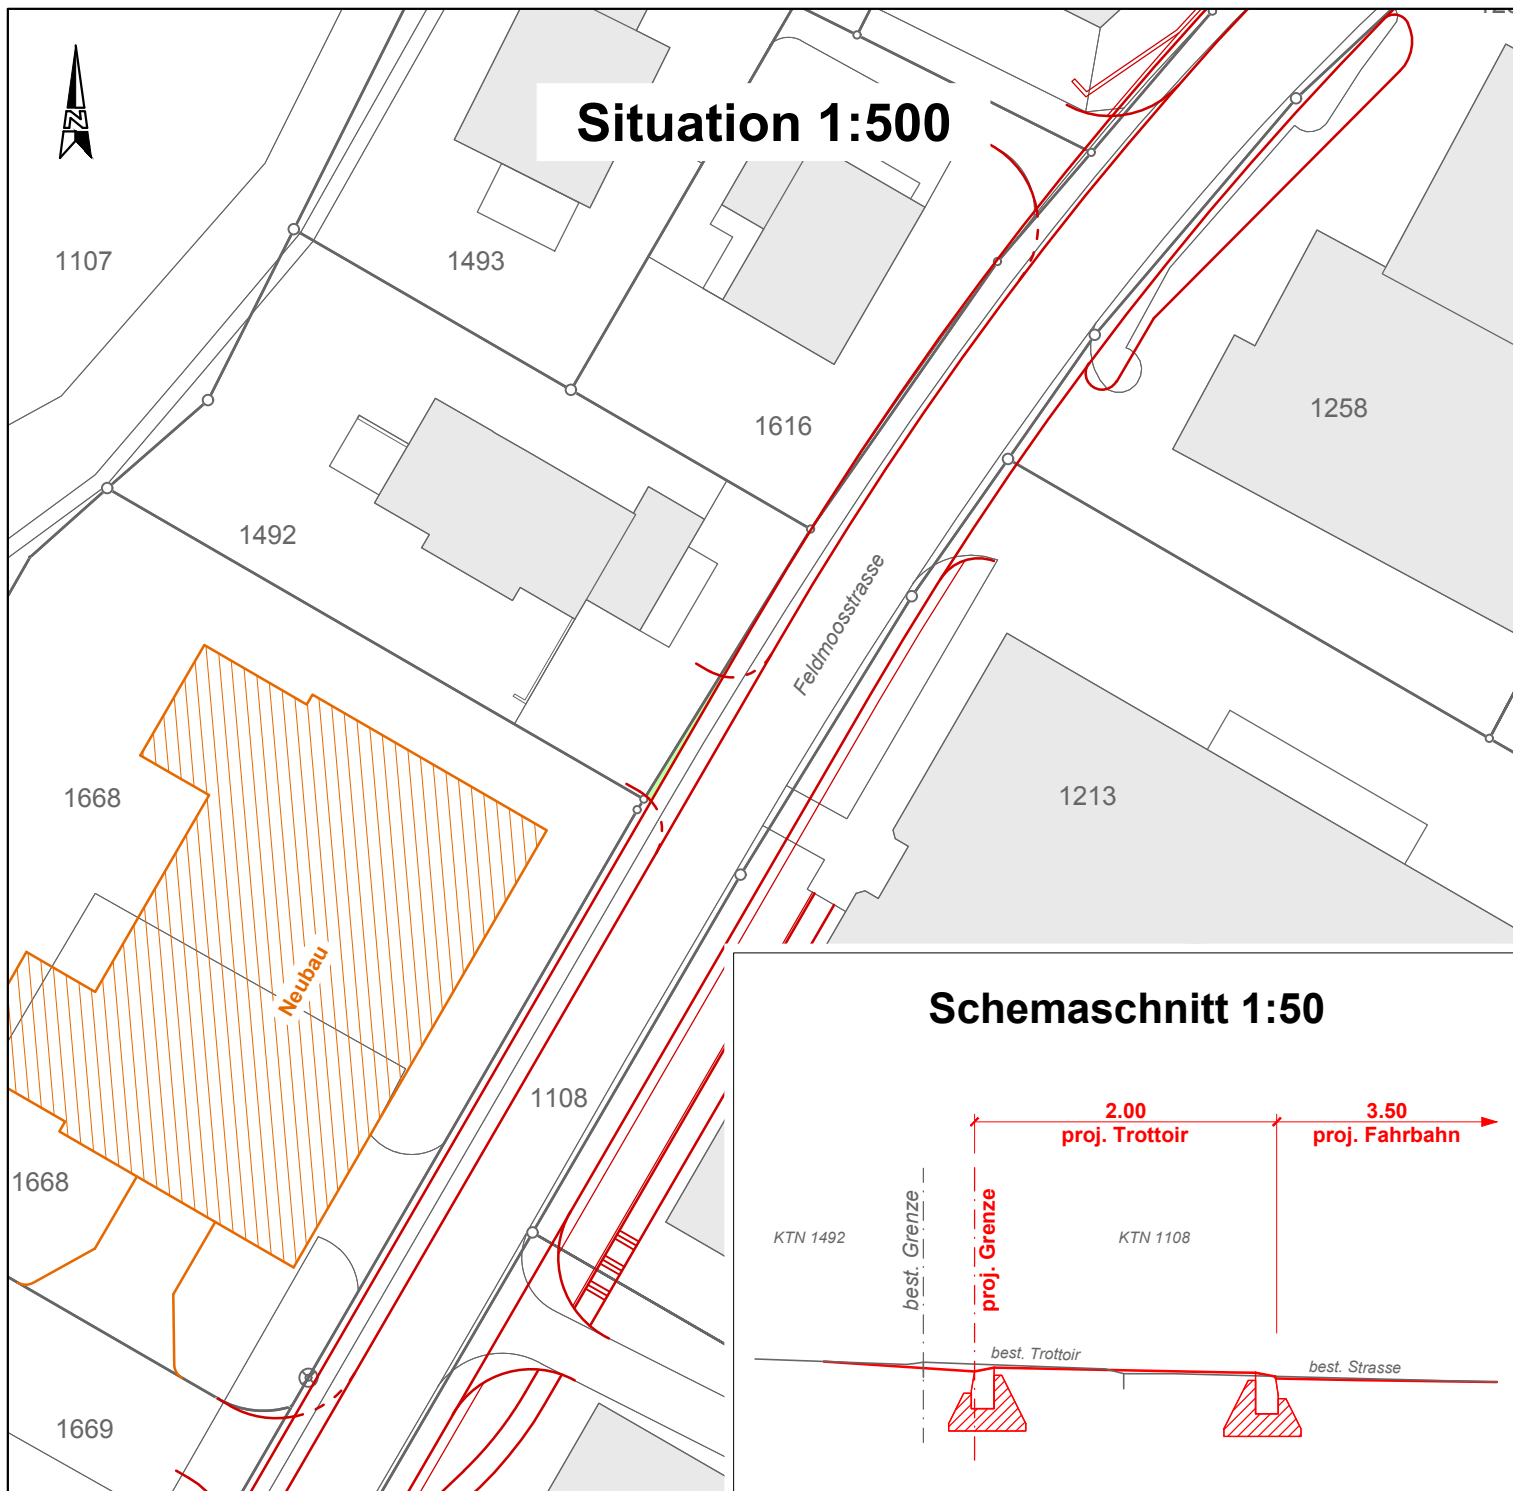

## Situation 1:500



## Schemaschnitt 1:50

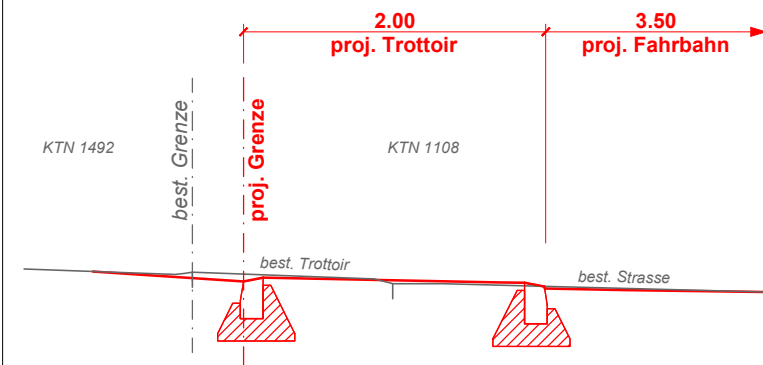

**Kat. Nr. 1492**

**Genossame Lachen, Aastrasse 12, 8853 Lachen**

Erwerb von KTN 1108: 4 m<sup>2</sup>

### Einverständnis Eigentümer

Datum: .....

Unterschrift .....

### Baurechtsnehmer

Maria Antoniette Marty Herrscher  
Feldmoosstrasse 31  
8853 Lachen



INGENIEURBÜRO  
MARTY AG

Feldmoosstrasse 27 Tel. 055 451 60 60  
8853 Lachen admin@ingmarty.ch

Kanton Schwyz  
Ausbau Feldmoosstrasse Lachen  
Landerwerb KTN 1492  
Bauprojekt

Plan Nr.: 3215-174

Datum: 07.09.2018

Gez.: ik

Plangrösse: A4