SCHWEIZ. HAUPTSTRASSEN

Str. Nr.

390

MAPPE

BEILAGE 16

Kanton

SZ

Strassenzug	Teilstrecke	km
Lachen	Feldmoosstrasse, Lachen	0.500
Grynau		1.250

Effektive Baulänge : 745 m

Bauprojekt

Ausbau Feldmoosstrasse Lachen

Strassenbau

Normalprofile 1:50

Kant. Behörde:	Eingangsstempel:	Projektverfasser:
Tiefbauamt Kanton Schwyz		Ingenieurbüro Marty AG Feldmoosstrasse 27 8853 Lachen
Projekt vom: 07. September 2018		
Version: 2.0 | 07.09.18 | ik		Plan Nr.: **3215-123** Plan Grösse: **60 x 63**
Y_20180907_BP_B 16_Strassebau_Normalprofile		Gezeichnet: **ik** Geprüft: **FB**

Version	Datum	Visum	Art der Änderung
1.0	30.06.2017	ik	Projekt mit Fahrbahnbreiten von je 3.25m
2.0	07.09.2018	ik	Linienführung der Strasse geändert, Fahrbahnbreite verbreitert auf 3.50m

Legende

- **proj. Strasse**
- **proj. Trottoir**
- **proj. Beton**
- **proj. Tragschicht**
- **proj. Fundationsschicht**
- **proj. Strasse / Trottoir**
- *best. Terrain / Vorplatz*

Einbaubereiche des verstärkten Trottoiraufbaus

Trottoir links	Stationierung	0.00 - 217.00
	Stationierung	282.00 - 300.00
	Stationierung	340.00 - 355.00
	Stationierung	384.00 - 401.00
	Stationierung	648.00 - 666.00
Trottoir rechts:	Stationierung	0.00 - 47.00

Normalprofil 1, 1:50

km 50.00

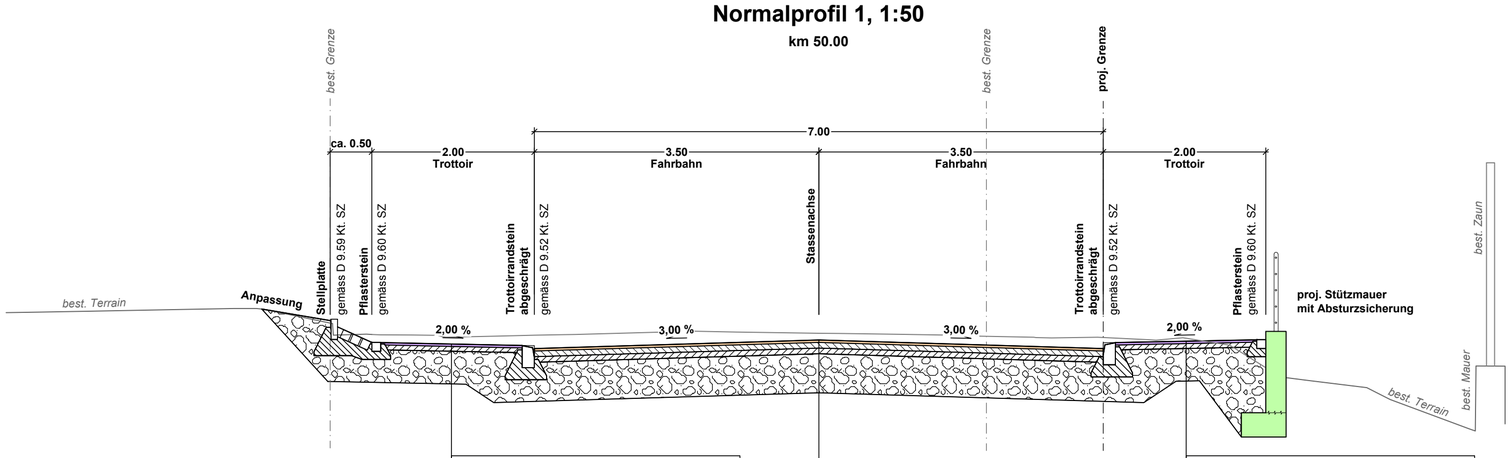

Trottoiraufbau		
Deckschicht	30 mm	AC 8 N
Tragschicht	60 mm	AC T 16 N
Fundationsschicht	400 mm	ungeb. Gemische 0/45
49.0 cm Gesamtdicke		

Strassenaufbau		
Deckschicht	30 mm	AC 8 H
Binderschicht	70 mm	AC B 22 H
Tragschicht	70 mm	AC T 22 H
Fundationsschicht	480 mm	ungeb. Gemische 0/45
65.0 cm Gesamtdicke		

Trottoiraufbau		
Deckschicht	30 mm	AC 8 N
Tragschicht	60 mm	AC T 16 N
Fundationsschicht	400 mm	ungeb. Gemische 0/45
49.0 cm Gesamtdicke		

Trottoiraufbau im Einfahrtsbereich		
Deckschicht	30 mm	AC 8 N
Binderschicht	60 mm	AC T 16 N
Tragschicht	60 mm	AC T 16 N
Fundationsschicht	400 mm	ungeb. Gemische 0/45
55.0 cm Gesamtdicke		

Trottoiraufbau im Einfahrtsbereich		
Deckschicht	30 mm	AC 8 N
Binderschicht	60 mm	AC T 16 N
Tragschicht	60 mm	AC T 16 N
Fundationsschicht	400 mm	ungeb. Gemische 0/45
55.0 cm Gesamtdicke		

Normalprofil 2, 1:50

km 400.00

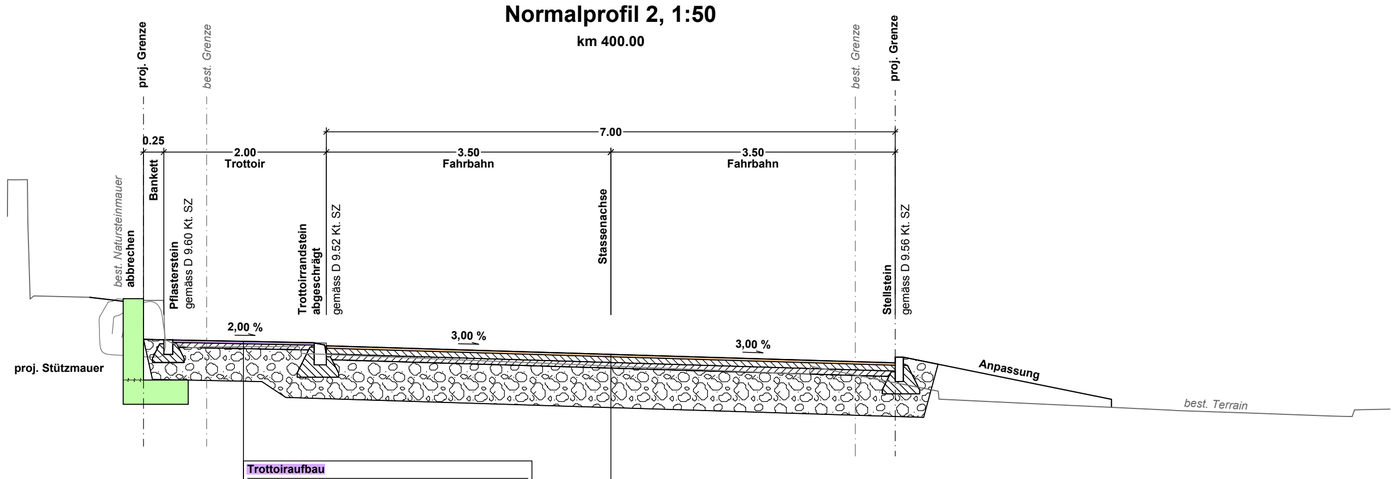

Trottoiraufbau		
Deckschicht	30 mm	AC 8 N
Tragschicht	60 mm	AC T 16 N
Fundationsschicht	400 mm	ungeb. Gemische 0/45
49.0 cm Gesamtdicke		

Strassenaufbau		
Deckschicht	30 mm	AC 8 H
Binderschicht	70 mm	AC B 22 H
Tragschicht	70 mm	AC T 22 H
Fundationsschicht	480 mm	ungeb. Gemische 0/45
65.0 cm Gesamtdicke		

Trottoiraufbau im Einfahrtsbereich		
Deckschicht	30 mm	AC 8 N
Binderschicht	60 mm	AC T 16 N
Tragschicht	60 mm	AC T 16 N
Fundationsschicht	400 mm	ungeb. Gemische 0/45
55.0 cm Gesamtdicke		

Normalprofil 3, 1:50

km 700.00

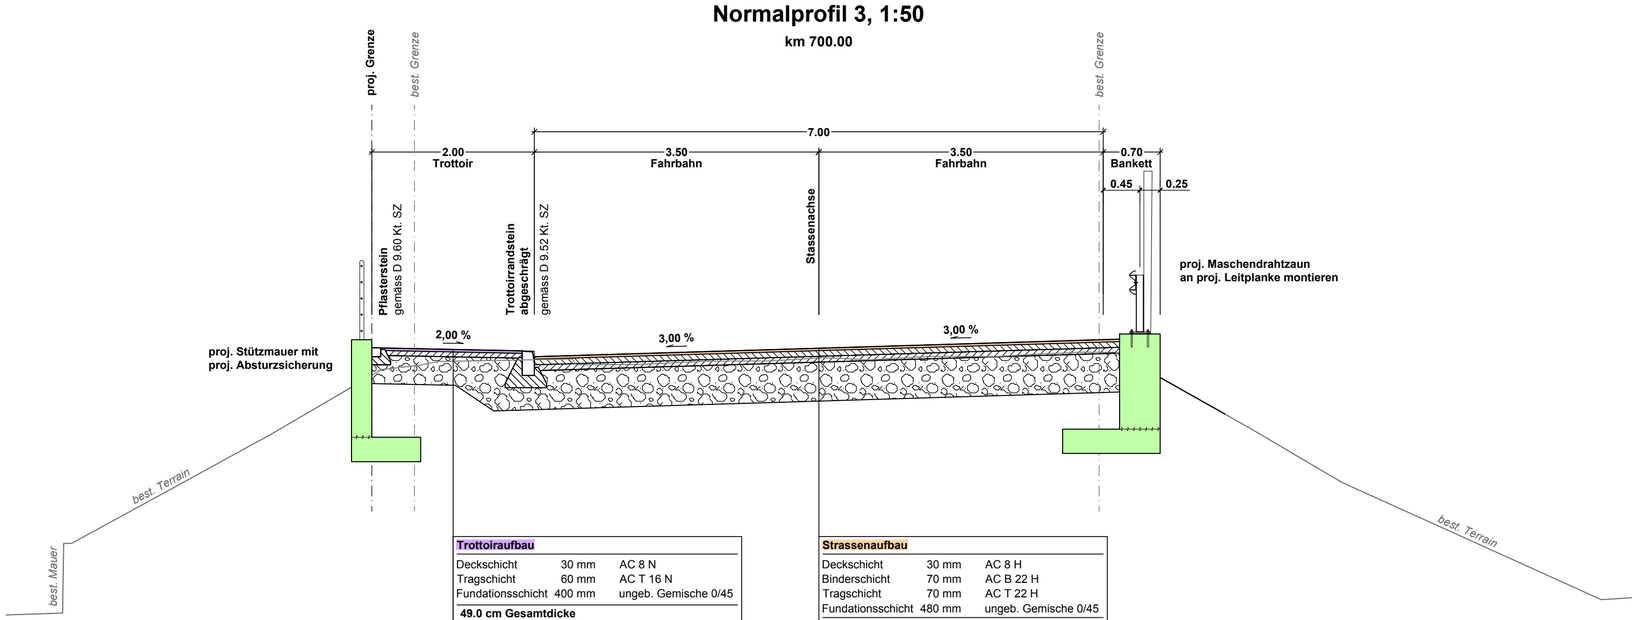

Trottoiraufbau		
Deckschicht	30 mm	AC 8 N
Tragschicht	60 mm	AC T 16 N
Fundationsschicht	400 mm	ungeb. Gemische 0/45
49.0 cm Gesamtdicke		

Strassenaufbau		
Deckschicht	30 mm	AC 8 H
Binderschicht	70 mm	AC B 22 H
Tragschicht	70 mm	AC T 22 H
Fundationsschicht	480 mm	ungeb. Gemische 0/45
65.0 cm Gesamtdicke		

Trottoiraufbau im Einfahrtsbereich		
Deckschicht	30 mm	AC 8 N
Binderschicht	60 mm	AC T 16 N
Tragschicht	60 mm	AC T 16 N
Fundationsschicht	400 mm	ungeb. Gemische 0/45
55.0 cm Gesamtdicke		