Zustand (aus EK übernommen; Quelle B+S AG)

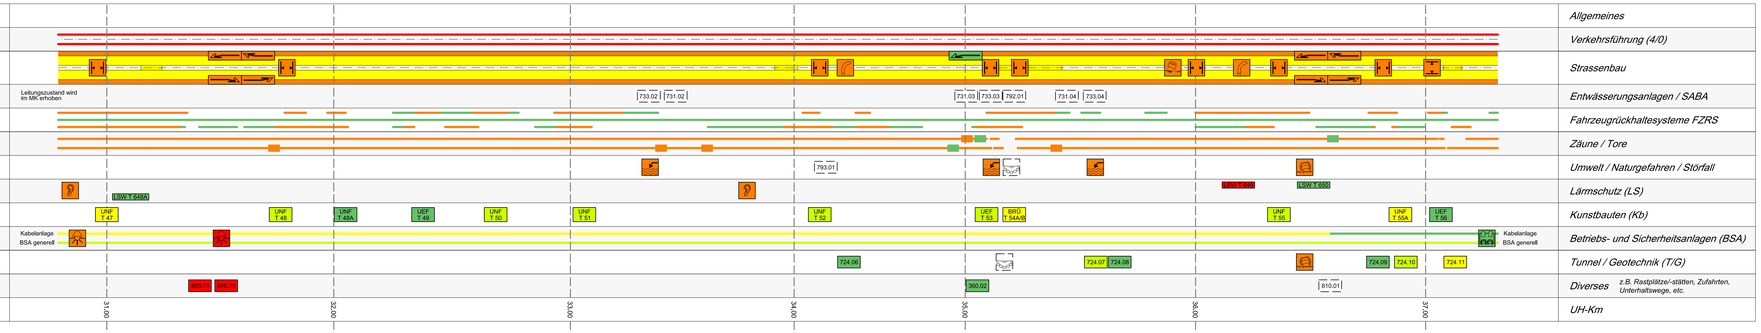

Zustand

Allgemeines
Verkehrsführung (4/0)
Strassenbau
Entwässerungsanlagen / SABA
Fahrzeugrückhaltesysteme FZRS
Zäune / Tore
Umwelt / Naturgefahren / Störfall
Lärmschutz (LS)
Kunstbauten (Kb)
Betriebs- und Sicherheitsanlagen (BSA)
Tunnel / Geotechnik (T/G)
Diverses z.B. Raststätze/-stätten, Zufahrten, Unterhaltswege, etc.
UH-Km

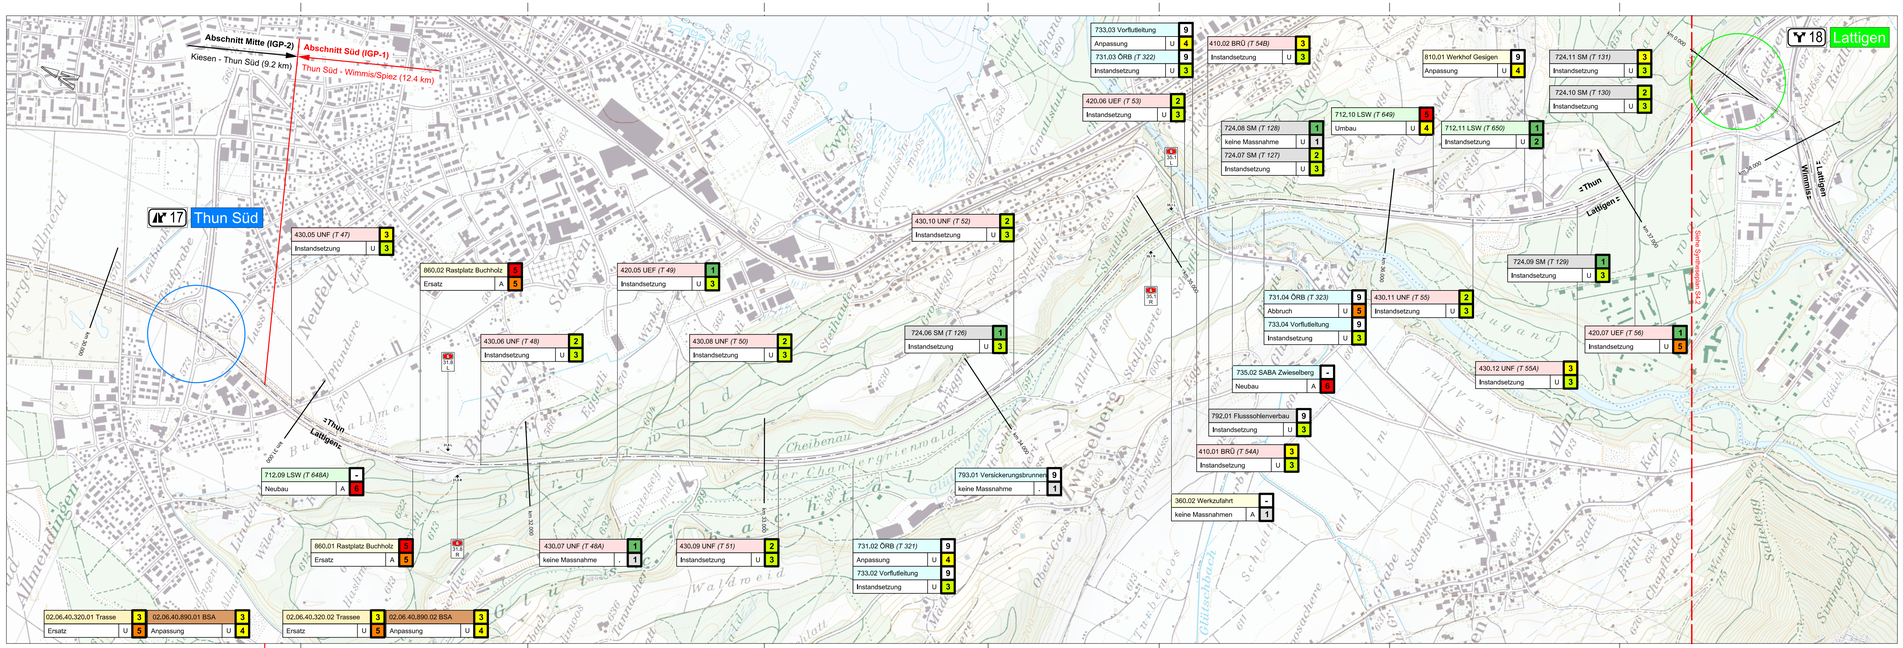

Konzept Massnahme

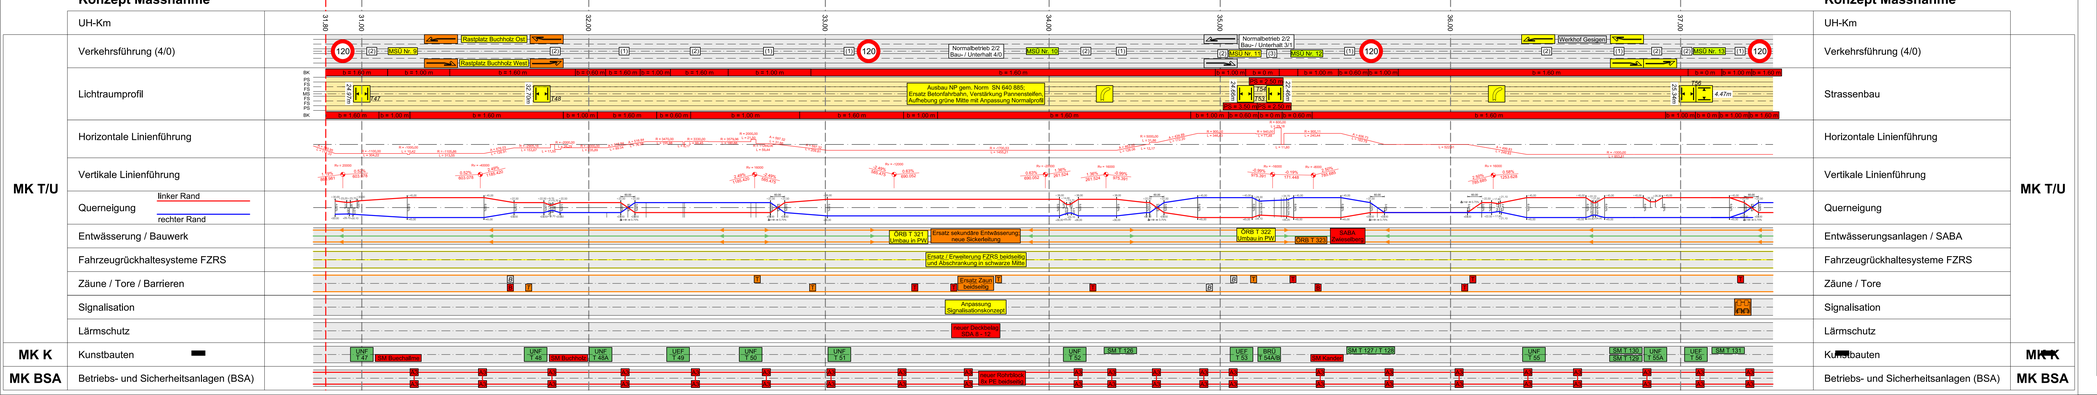

Konzept Massnahme

UH-Km
Verkehrsführung (4/0)
Strassenbau
Horizontale Linienführung
Vertikale Linienführung
Querneigung
Entwässerungsanlagen / SABA
Fahrzeugrückhaltesysteme FZRS
Zäune / Tore
Signalisation
Lärmschutz
Kunstbauten
Betriebs- und Sicherheitsanlagen (BSA)
MK T/U
MK K
MK BSA

Legende

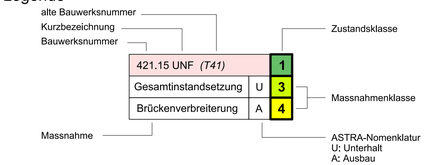

Inventarobjekte

- Kunstbauten
- Werkhof / Rastplatz / Zufahrten
- Trassee / Zubringer
- Unterhaltswege
- Entwässerungsanlagen / SABA
- Lärmschutz
- Stützmauern / Netzverbau / Wasserbau
- BSA

Zustandsklasse

- 1 in gutem Zustand
- 2 in annehmbarem Zustand
- 3 in schadhaftem Zustand
- 4 in schlechtem Zustand
- 5 in alarmierendem Zustand
- 9 Zustand nicht überprüft

Massnahmenklasse

- 1 keine Massnahme
- 2 Instandhaltung
- 3 Instandsetzung
- 4 Anpassung, Umbau, Erweiterung
- 5 Ersatz, Abbruch
- 6 Neubau

Ausnahmen Verkehrsführung in Bauzustand

(1)	4/0 nach SN 640 885 (12.75m)
(2)	4/0 nach SN 640 885c (12.10m)
(3)	3/1 nach SN 640 885

Symbole

- Geometrie
- Griffigkeit
- LRP Höhe
- LRP Breite
- Ausfahrt / Einfahrt
- Beleuchtung
- Signalportal
- Lärmbelastung
- Flusssohlenverbau
- Setzungen
- Vorflutleitung

Abkürzungen

SABA	Strassenabwasserbehandlungsanlage
ÖRB	Ölrückhaltebecken
UNF	Unterführung
UEF	Überführung
BRÜ	Brücken
SM	Stützmauern
LSW	Lärmschutzwand
LSD	Lärmschutzdamm
MSÜ	Mittelstreifenüberfahrt
K	Kunstbauten
MK	Massnahmenkonzept
AP	Ausführungsprojekt
IGP-1	Ingenieurgesamtplaner
UHA	Unterhaltsabschnitt
TP	Teilprojekt
PS	Pannenstreifen
FS	Fahrstreifen
MS	Mittelstreifen
BK	Bankett

Schweizerische Eidgenossenschaft
Confédération suisse
Confederazione Svizzera
Confederaziun svizra

Eidgenössisches Departement für Umwelt, Verkehr, Energie und Kommunikation UVEK
Bundesamt für Strassen ASTRA

S4.1

Nationalstrassen

N06, N08 / Thun Süd - Spiez (Wimmis)

EP Rubigen - Thun Nord / Thun Nord - Spiez

Unterhaltsabschnitt:	40 / 52	Kurzbezeichnung:	N06.40-001
Teilprojekt:	TP12 Zwieselberg TP13 Gesigen	Inventarobjekt-Nr.:	02.06.40.320.01 / x.02 02.08.52.320.01 / x.02
Projekt-Nr:	080294/080295	Betroffener Kanton:	Bern
Unterhaltskilometer:	N06 km 30.80 - 41.80 N08 km 0.00 - 1.40	Betroffene Gemeinden:	Thun, Spiez, Zwieselberg

Synthesedossier

Plan der Konzeptherausforderungen

Blatt 1/2

Projektverfasser:
IGP-1 / Rubigen-Kiesen, Thun Süd-Spiez/Wimmis
Emch+Berger AG Bern / Locher Ing. AG / Rothpletz, Lienhard + Cie AG / Geotechnisches Institut AG

Plan erstellt bei: Emch+Berger AG Bern

Büreinterne Plannummer: RUTS_S_Synt_1004

Rev.	Erstellt	Index A	Index B	Index C	Index D	Dokument / PlanNr. (PV):	RUTS_S_Synt_1004
Datum	31.05.2019					Visum PL-PV:	31.05.2019 / tech
Gez.	blcy					Format:	1087x594
Gepr.	tech					Massstab:	1:10000

Projektleitung
Bundesamt für Strassen ASTRA
Filiale Thun
Uttigenstrasse 54
3600 Thun

Eingegangen: 31.05.2019
Geprüft / Prüfing.:
Freigabe: pendent

P:\P_IGP-1\6_PLAN\42_VORP\4_31_Synt\IGP-S\dd\PlotRUTS_S_Synt_1004.dgn