


## Legende

- Unterhalt**
- EK
  - MK
  - MP
- Ausbau**
- AP
  - PGV
  - DP
- Realisierung**
- Submission
  - UA
  - Vorarbeiten / Nacharbeiten
  - Bau
  - Inbetriebnahme

## Schema Unterhaltsabschnitt

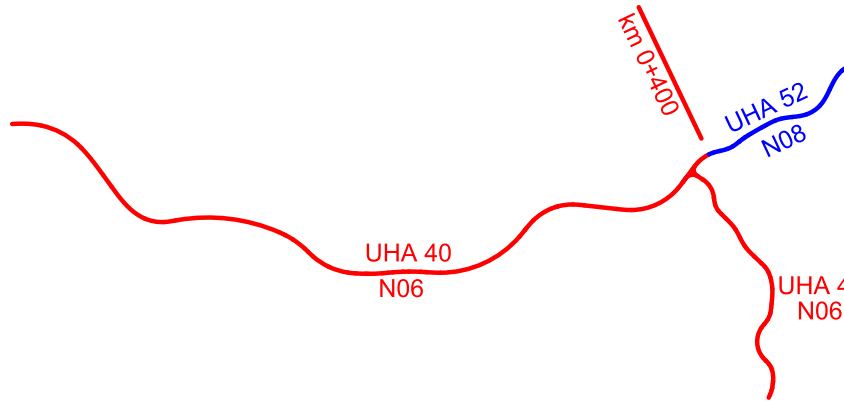


## Inventarobjekte gemäss Richtlinie Inventarobjekte (2010 V1.01)

- Kunstabtuen
- Werkhof / Rastplatz
- Trassee
- Unterhaltswege / Zufahrten / Zubringer
- Entwässerungsanlagen / SABA
- Stützmauern / Lärmschutz / Dammbau
- BSA

## Abkürzungen

- |        |                                    |      |                         |
|--------|------------------------------------|------|-------------------------|
| SABA   | Strassenabwasserbehandlungsanlage  | UeMa | Übermassnahmen          |
| LSW    | Lärmschutzwand                     | DL   | Durchlass               |
| LSD    | Lärmschutzdamm                     | MSÜ  | Mittelstreifenüberfahrt |
| ÖRB    | Ölrückhaltebecken                  | UNF  | Unterführung            |
| PW     | Pumpwerk                           | UEF  | Überführung             |
| BSA    | Betriebssicherheitsausrüstung      | MK   | Massnahmenkonzept       |
| UHA    | Unterhaltsabschnitt                | AP   | Ausführungsprojekt      |
| IGP-1  | Ingenieurgesamplaner               | K    | Kunstabtuen             |
| UPLaNS | Unterhaltsplanung Nationalstrassen | TP   | Teilprojekt             |
| VoMa   | Vormassnahmen                      |      |                         |




Schweizerische Eidgenossenschaft  
Confédération suisse  
Confederazione Svizzera  
Confederaziun svizra

Eidgenössisches Departement für  
Umwelt, Verkehr, Energie und Kommunikation UVEK  
Bundesamt für Strassen ASTRA

S5

## Nationalstrassen

### N06, N08 / Thun Süd - Spiez (Wimmis)

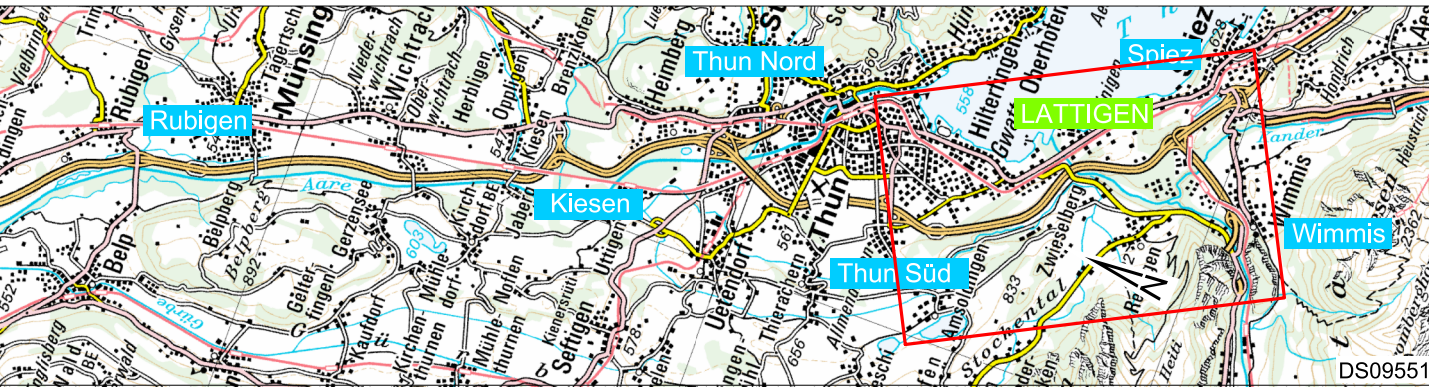


## EP Rubigen - Thun Nord / Thun Nord - Spiez

|                      |  |                       |  |
|----------------------|--|-----------------------|--|
| Unterhaltsabschnitt: | 40 / 52                                    | Kurzbezeichnung:      | N06.40-001                                       |
| Teilprojekt:         | TP12 Zwieselberg<br>TP13 Gesigen           | Inventarobjekt-Nr.:   | 02.06.40.320.01 / x.02<br>02.08.52.320.01 / x.02 |
| Projekt-Nr:          | 080294/080295                              | Betrofener Kanton:    | Bern   |
| Unterhaltskilometer: | N06 km 30.80 - 41.80<br>N08 km 0.00 - 1.40 | Betroffene Gemeinden: | Thun, Zwieselberg,<br>Reutigen, Spiez, Wimmis    |

## Synthesedossier

## Genehmigungsplan TP 12 - TP 13



Projektverfasser:

IGP-1 / Rubigen-Kiesen, Thun Süd-Spiez/Wimmis  
Emch+Berger AG Bern / Luchter Bay AG / Rollpitz AG / Lärchwald + Cie AG / Geotechnisches Institut AG

Plan erstellt bei:

Emch+Berger AG Bern

Börsinterne Plannummer

RUTS\_S\_Synt\_1006

|   |            |         |         |         |         |                          |                    |            |
|---|------------|---------|---------|---------|---------|--------------------------|--------------------|------------|
| Rev.  | Erstellt   | Index A | Index B | Index C | Index D | Dokument / PlanNr. (PV): | RUTS_S_Synt_1006   |            |
| Datum   | 31.05.2019 |         |         |         |         | Viaum PL-PV:             | 31.05.2019 / tech  |            |
| Gez.  | bicy       |         |         |         |         | Format:                  | 1061x594           |            |
| Gepr.   | tech       |         |         |         |         | Massstab:                | 1:20000            |            |
| Projektleitung<br>Bundesamt für Strassen ASTRA<br>Filiäre Thun<br>Ultingenstrasse 54<br>3600 Thun |            |         |         |         |         |                          | Eingegangen:       | 31.05.2019 |
|   |            |         |         |         |         |                          | Geprüft / Prüfung: |            |
|   |            |         |         |         |         |                          | Freigabe:          | pendent    |

P:\P\_IGP-1\PLAN42\_VORP4\_31\_SyntIGP-SüdProfRUTS\_S\_Synt\_1006.dgn