



Hirschengraben 17

Obergrundstrasse

Winkelriedstrasse

SiZi Moritzli

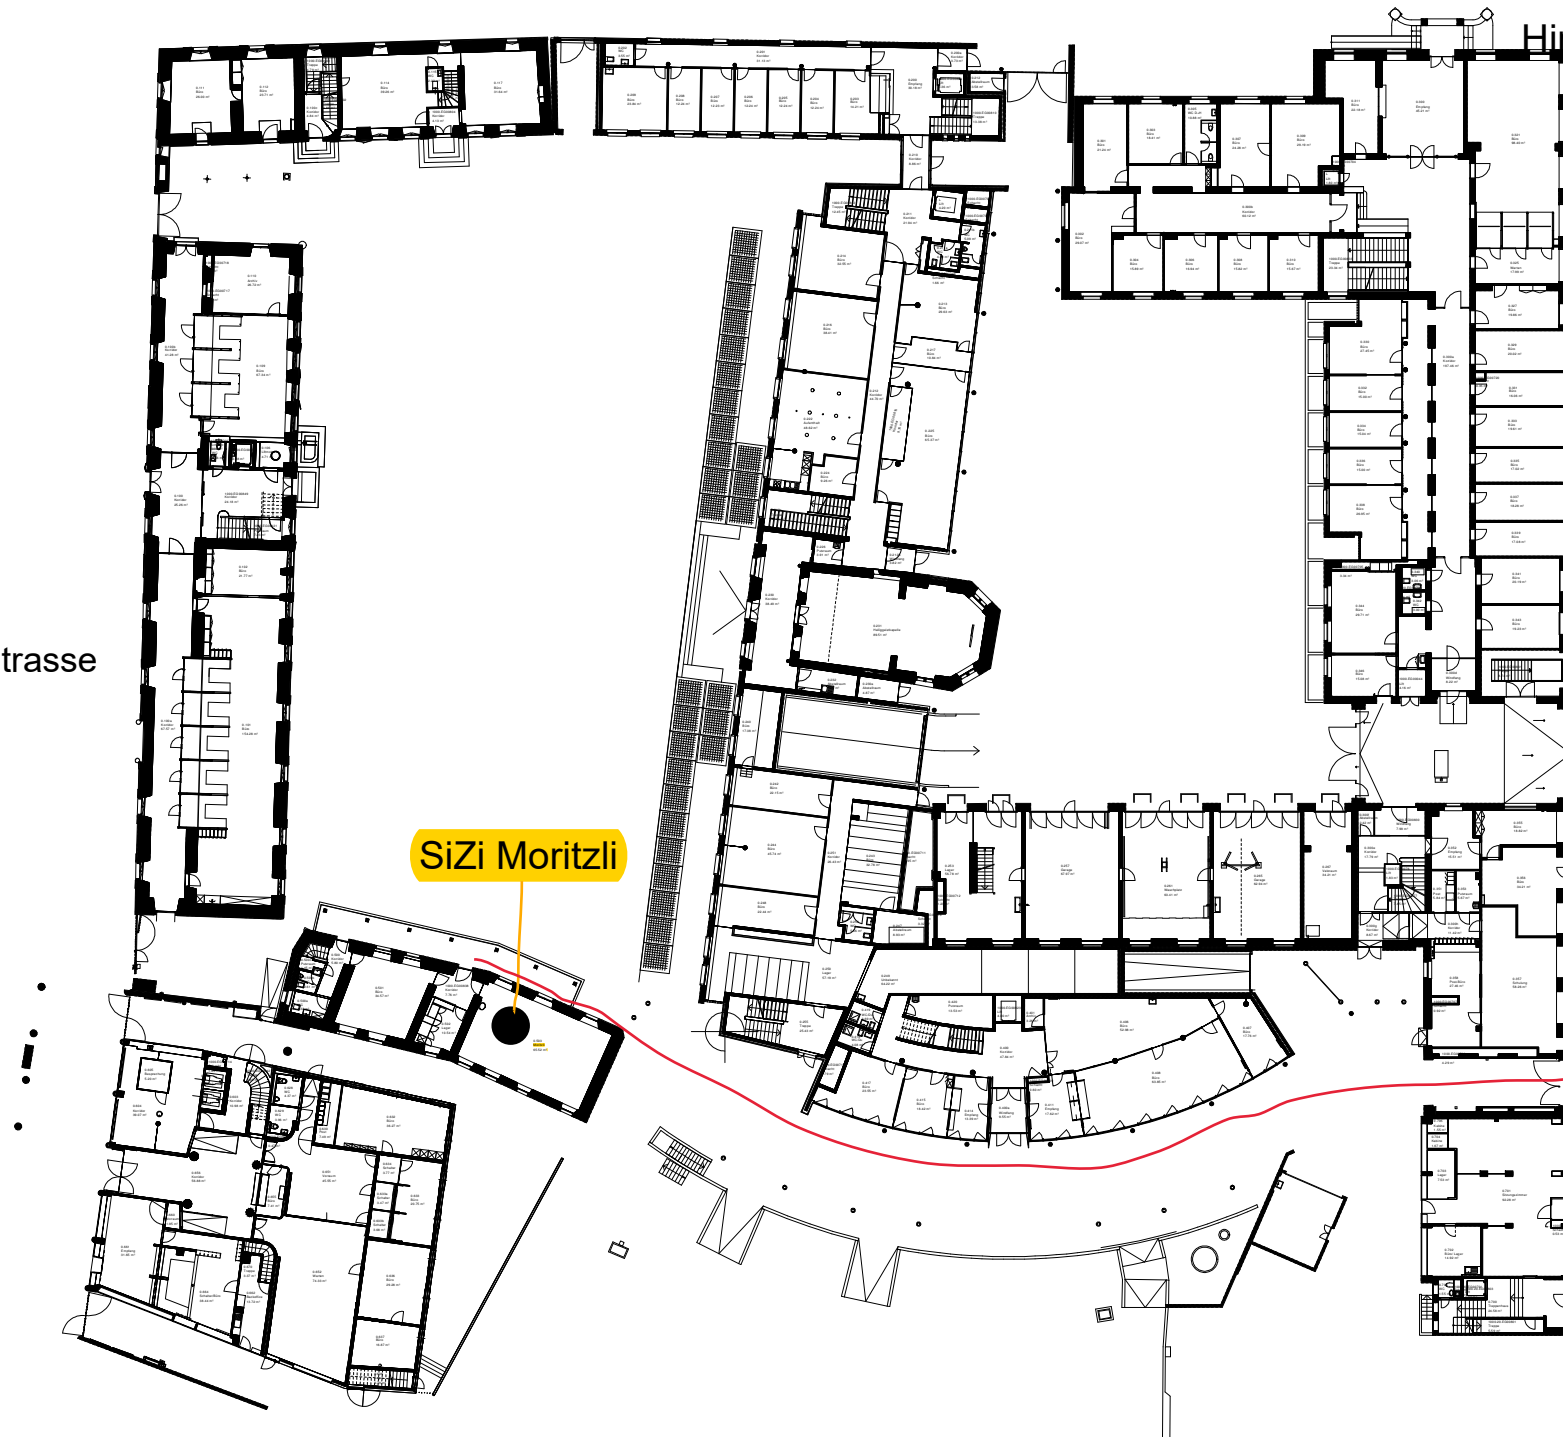

 Stadt Luzern	1000 Stadthaus - 1000.00 Anlage Stadthaus Allgemein		
	Übersichtsplan		24.09.19 Ebene 0
	Datum: 24.09.19	Planersteller: PB	MST: 1:410.8

24.09.19