


Schéma 01

 669 Valency - Rénovation Compartimentage des activités métrées Niv. -1 FICHIER: F:\Affaires\669_Valency\00 Revit\001-22_Valency_2020.rvt	© 2020 Luscher Architectes SA		ECHELLE : 1 : 200	
	1990	B	16.09.2020	PP

LEGENDE:

- (8) POUSSETTES
- CORRIDOR (DEGAGEMENT)
- (7) WC/ HAND.
- (6) NETTOYAGES
- (5) TECHNIQUES
- (3) LAVERIE, (4) CUISINE, BUREAU DU CUISINIER
- (2) LINGERIE
- (10) FOYER
- (11) POUPONNIERE, (12) REPOS/ JEUX, (13) REPOS/ JEUX → BEBES
- (16) GROUPE, (17) GROUPE, (18) ESPACE D'EVOLUTION, (19) GROUPE, (20) GROUPE → TROTTEURS
- (15) SANITAIRES
- (14) VESTIAIRES

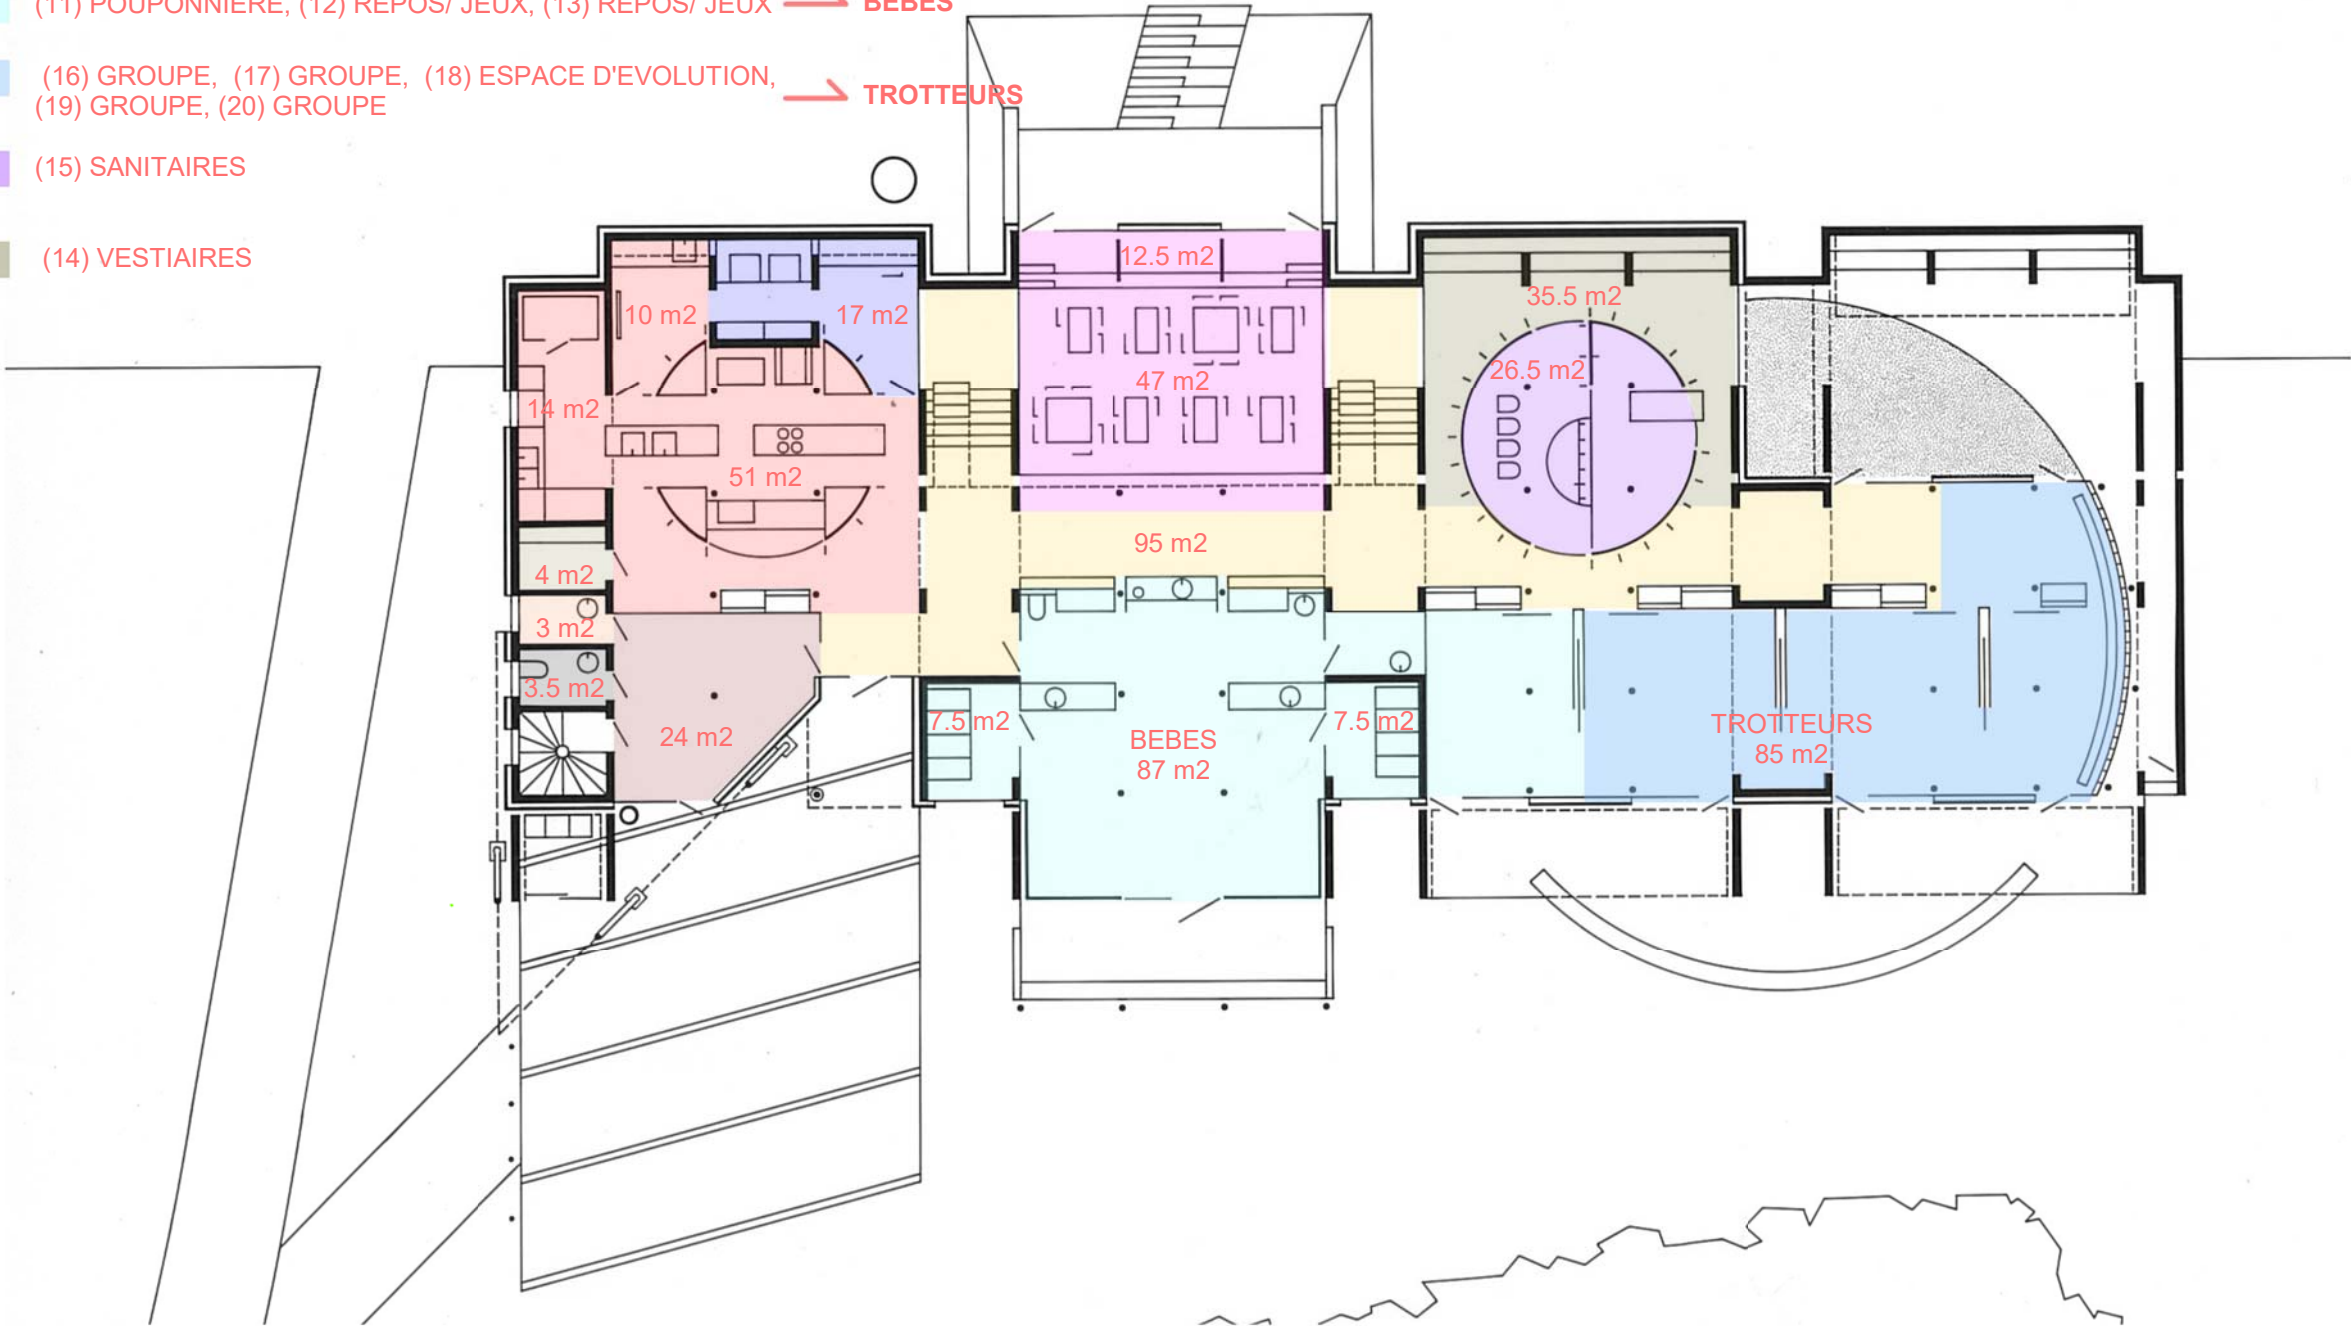

Séchna 00

 669 Valency - Rénovation		© 2020 Luscher Architectes SA			
Compartmentage des activités métrées Niv. 0			ECHELLE :		
FICHIER: F:\Affaires\669_Valency\00 Revit\001-22_Valency_2020.rvt					

LEGENDE:

- CORRIDOR (DEGAGEMENT)
- (1) VESTIAIRES, (2) NETTOYAGES,
(3) PAUSE ENTRETIEN,(4) FOYER DU
PERSONNEL, (5) DIRECTION
- SALLE COLLOQUE
- (9) ETUDES, (10) BRICOLAGE,
(11) GROUPE, (12) GROUPE, GALERIE
- (15) SANITAIRES, (8) SANIATAIRES

MOYENS

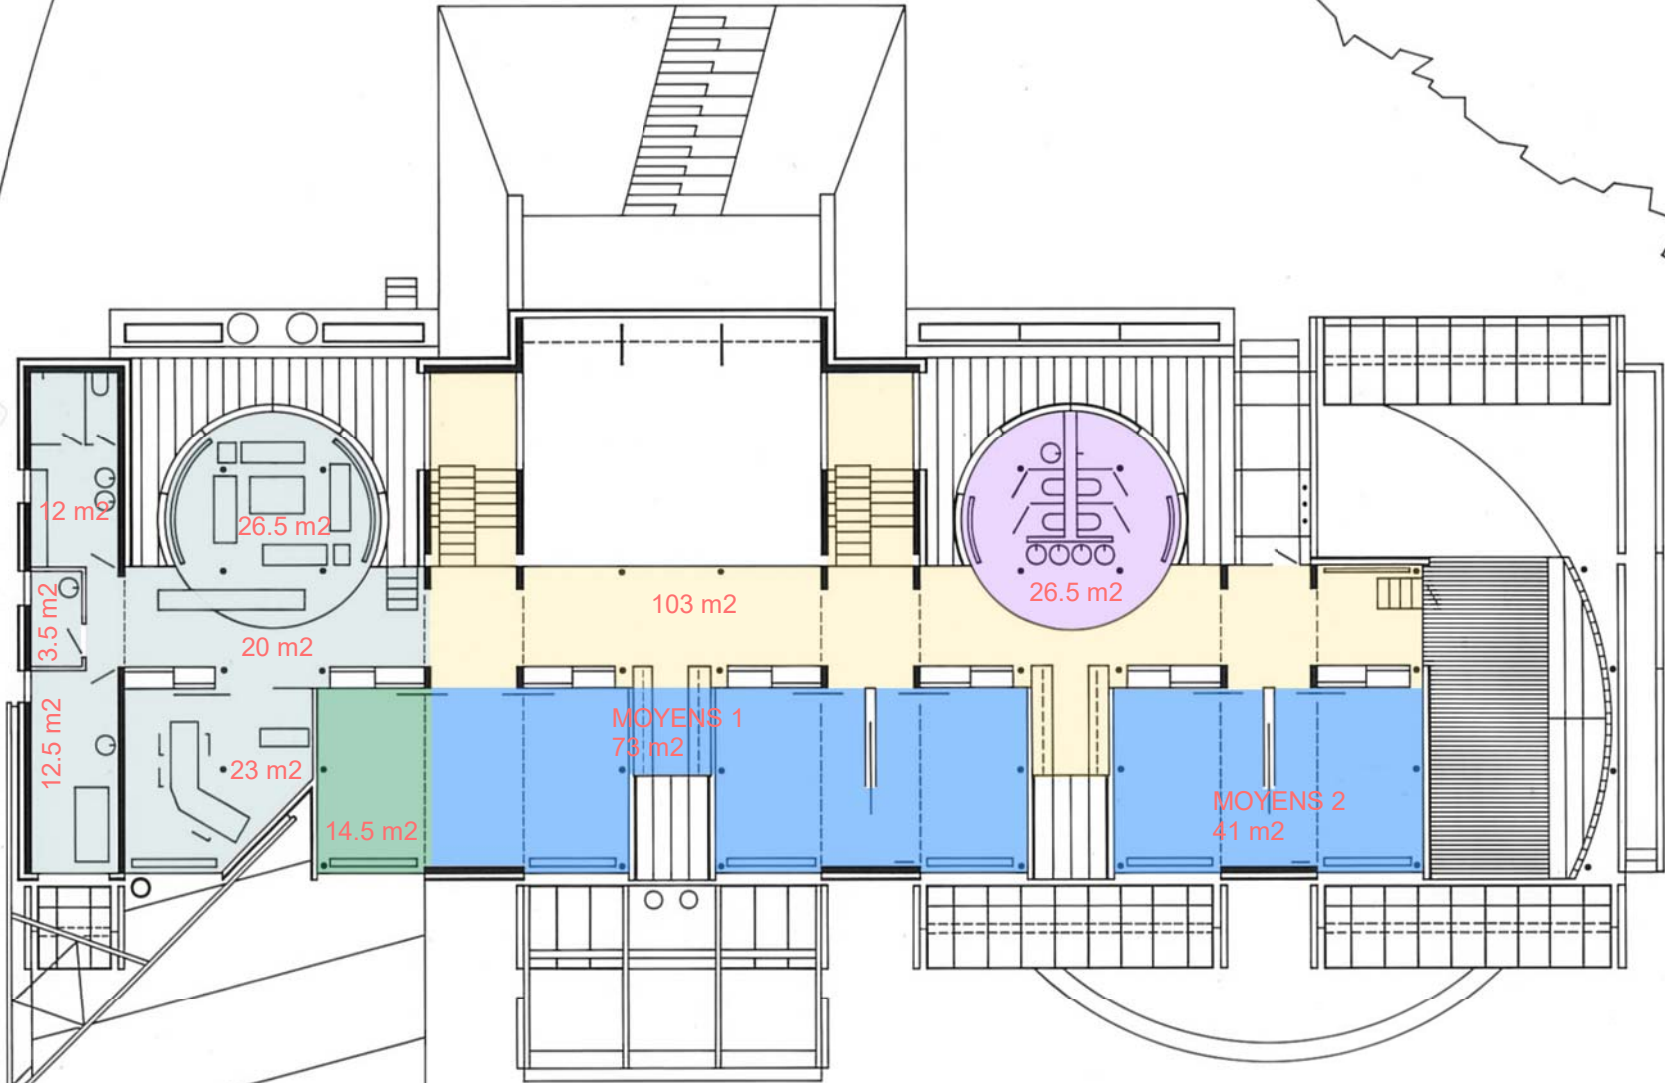


Schéma 10.1

	669	Valency - Rénovation	© 2020 Luscher Architectes SA	
Compartmentage des activités métrées				
FICHIER: F:\Affaires\669_Valency\00 Revit\001-22_Valency_2020.rvt				

LEGENDE:

- CORRIDOR (DEGAGEMENT)
- (1) VESTIAIRES, (2) NETTOYAGES,
(3) PAUSE ENTRETIEN,(4) FOYER DU
PERSONNEL, (5) DIRECTION
- SALLE COLLOQUE, SALLE
ALLOPHONES ADULTES
- (9) ETUDES, (10) BRICOLAGE,
(11) GROUPE, (12) GROUPE, GALERIE
- (15) SANITAIRES, (8) SANIATAIRES

MOYENS

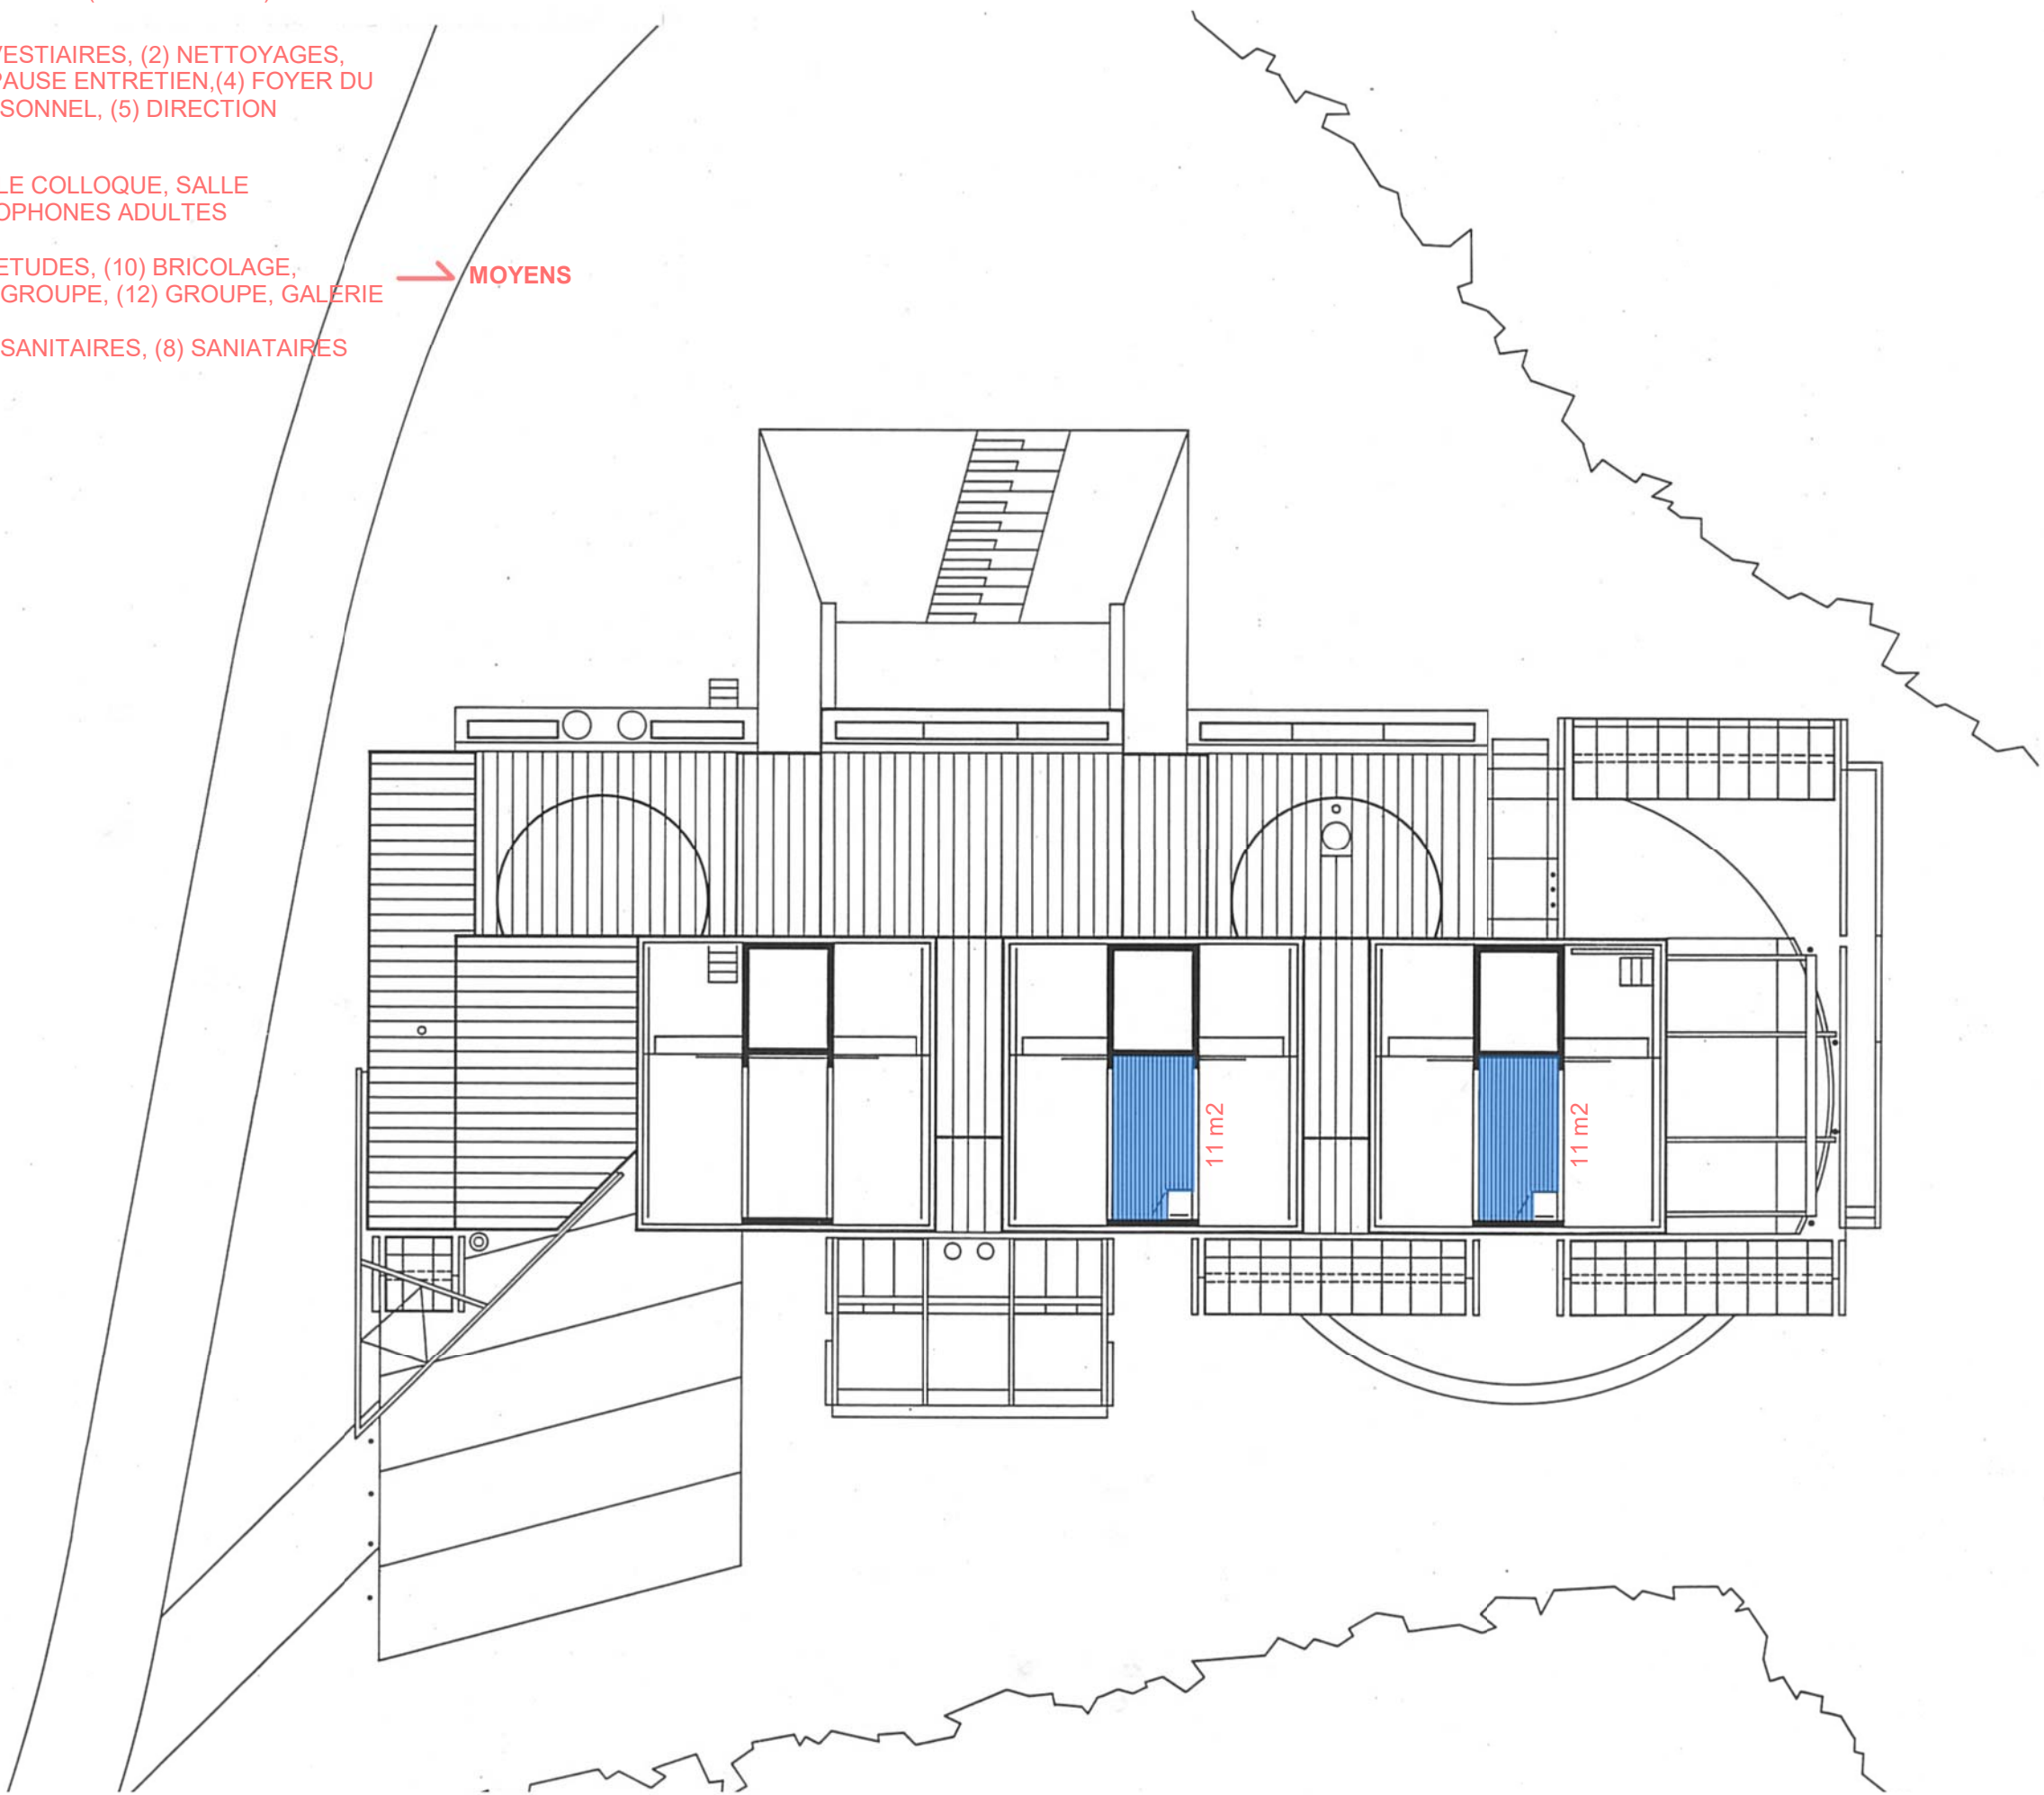


Schéma 20

 669 Valency - Rénovation	© 2020 Luscher Architectes SA			
Compartimentage des activités métrées Toit.			Echelle indiquée	
			B	16.09.2020
			C	25.09.2020
			L-A	

FICHIER: F:\Affaires\669_Valency\00 Revit\001-22_Valency_2020.rvt