78	VILLE DE LAUSANNE CENTRE DE VIE ENFANTINE A VALENCY	EXECUTION
81	COUPE B-B COUPE F-F 1:50	11.12.86

ARCHITECTE	RODOLPHE LUSCHER ARCH.FAS/SIA BEAU-RIVAGE 6 / 1006 LAUSANNE	021/ 26.63.33
INGENIEUR CIVIL	WILHELM BIRCHMEIER ING.EPFL/SIA AV. RUCHONNET 57 / 1003 LAUSANNE	021/ 22.53.76
INGENIEUR ELECTRICITE	BETELEC SA / FAVRE RUE DE GENEVE 77B / 1004 LAUSANNE	021/ 25.01.42
INGENIEUR CHAUFF.VENT.	FAZAN ROBERT SA ING. SBII CH. TOUR GRISE 6/ 1007 LAUSANNE	021/ 25.18.55
INGENIEUR SANITAIRE	ETUDES SANITAIRES SA / PONZIO MATHURIN CORDIER 12 / 1005 LAUSANNE	021/ 23.83.27

MODIFIE		DATE
	COMPLEMENTS DIVERS	09.02.1987
	CORRECTIONS COTES	08.02.1988
	CORRECTIONS	30.03.1988
	ESCALIER EXT. - BASSIN, NIVEAUX TOIT	SR 10.05.1988
	ESCALIER EXT. +BASSIN +ESCALIER MET.	23.06.1988
	POUPONNIERE, VESTIAIRE, FOYER, ESCALIER	SR 20.11.1989
	REVISION	SR 20.11.1989
	GARDE CORPS / POUPONNERIE	28.01.1992

TOUTES LES COTES SONT DONNEES BRUTES ;

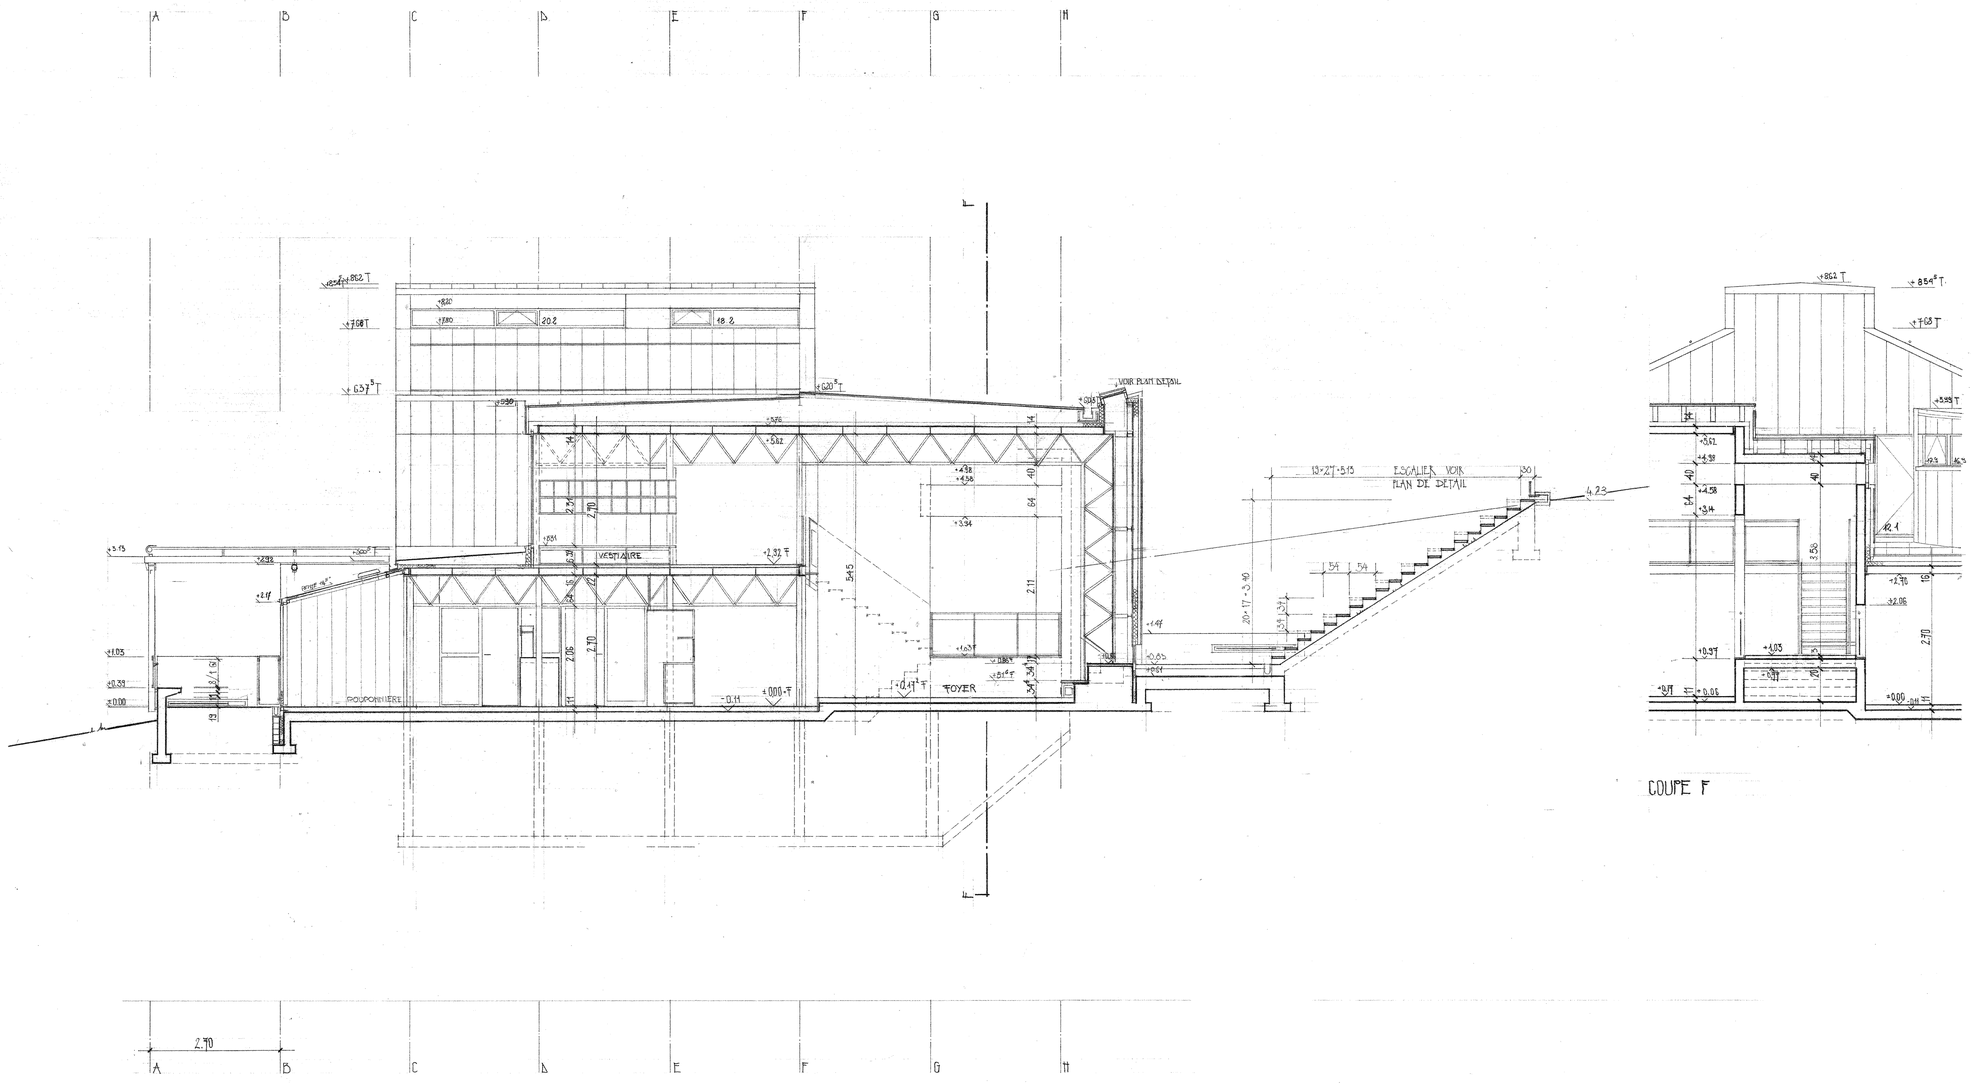

COUPE F

2.70

A B C D E F G H

24/12.89