78
82

VILLE DE LAUSANNE
CENTRE DE VIE ENFANTINE A VALENCY — EXECUTION
COUPE C-C — 1:50 — 11.12.86

ARCHITECTE	RODOLPHE LUSCHER ARCH.FAS/SIA BEAU-RIVAGE 6 / 1006 LAUSANNE	021/ 26.63.33
INGENIEUR CIVIL	WILHELM BIRCHMEIER ING.EPFL/SIA AV. RUCHONNET 57 / 1003 LAUSANNE	021/ 22.53.76
INGENIEUR ELECTRICITE	BETELEC SA / FAVRE RUE DE GENEVE 77B / 1004 LAUSANNE	021/ 25.01.42
INGENIEUR CHAUFF.VENT.	FAZAN ROBERT SA ING. SBII CH. TOUR GRISE 6/ 1007 LAUSANNE	021/ 25.18.55
INGENIEUR SANITAIRE	ETUDES SANITAIRES SA / PONZIO MATHURIN CORDIER 12 / 1005 LAUSANNE	021/ 23.83.27
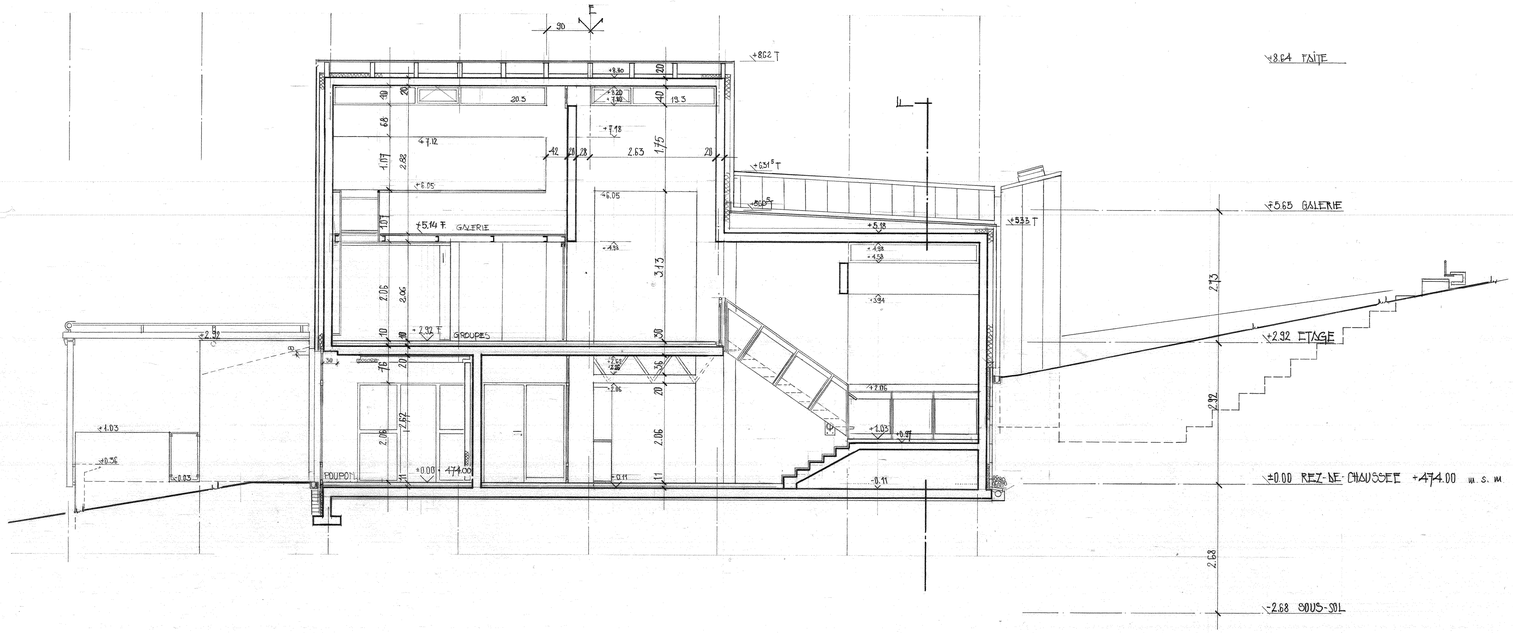
MODIFIE		DATE
	COMPLEMENTS DIVERS	10.02.1987
	COTES DU BETON	28.03.1988
	FENETRES - DIVERS, NIVEAUX TOLE TOITURE	10.05.1988
	GALERIE	13.12.1988
	POUPONNIERE, ESCALIER SUP. STORE	20.11.1989
	REVISION	20.11.1989
	VITRAGE / GARDE CORPS	28.01.1992
	TOUTES LES COTES SONT DONNEES BRUTES !