78

104

VILLE DE LAUSANNE
CENTRE DE VIE ENFANTINE A VALENCY EXECUTION

COUPE A' 1:50 27.04.1988

| | | |
|---|---|---|
| ARCHITECTE | RODOLPHE LUSCHER ARCH.FAS/SIA<br>BEAU-RIVAGE 6 / 1006 LAUSANNE | 021/<br>26.63.33 |
| INGENIEUR CIVIL | WILHELM BIRCHMEIER ING.EPFL/SIA<br>AV. RUCHONNET 57 / 1003 LAUSANNE | 021/<br>22.53.76 |
| INGENIEUR ELECTRICITE | BETELEC SA / FAVRE<br>RUE DE GENEVE 77B / 1004 LAUSANNE | 021/<br>25.01.42 |
| INGENIEUR CHAUFF.VENT. | FAZAN ROBERT SA ING. SBII<br>CH. TOUR GRISE 6/ 1007 LAUSANNE | 021/<br>25.18.55 |
| INGENIEUR SANITAIRE | ETUDES SANITAIRES SA / PONZIO<br>MATHURIN CORDIER 12 / 1005 LAUSANNE | 021/<br>23.83.27 |

| MODIFIS | | DATE |
|---|---|---|
| | ESCALIERS, OUVRANTS, BALUSTRADES, TERR. | 02.05.1988 |
| | DIVERS, NIVEAUX GALERIE, NIVEAUX TOILET | 10.05.1988 |
| | TERRASSE, ESCALIERS | 21.06.1988 |
| | TERRASSE, SANITAIRE, CUISINE, BARRIERE | 20.11.1988 |
| | REVISION | 20.11.1988 |

TOUTES LES COTES SONT DONNEES BRUTES !

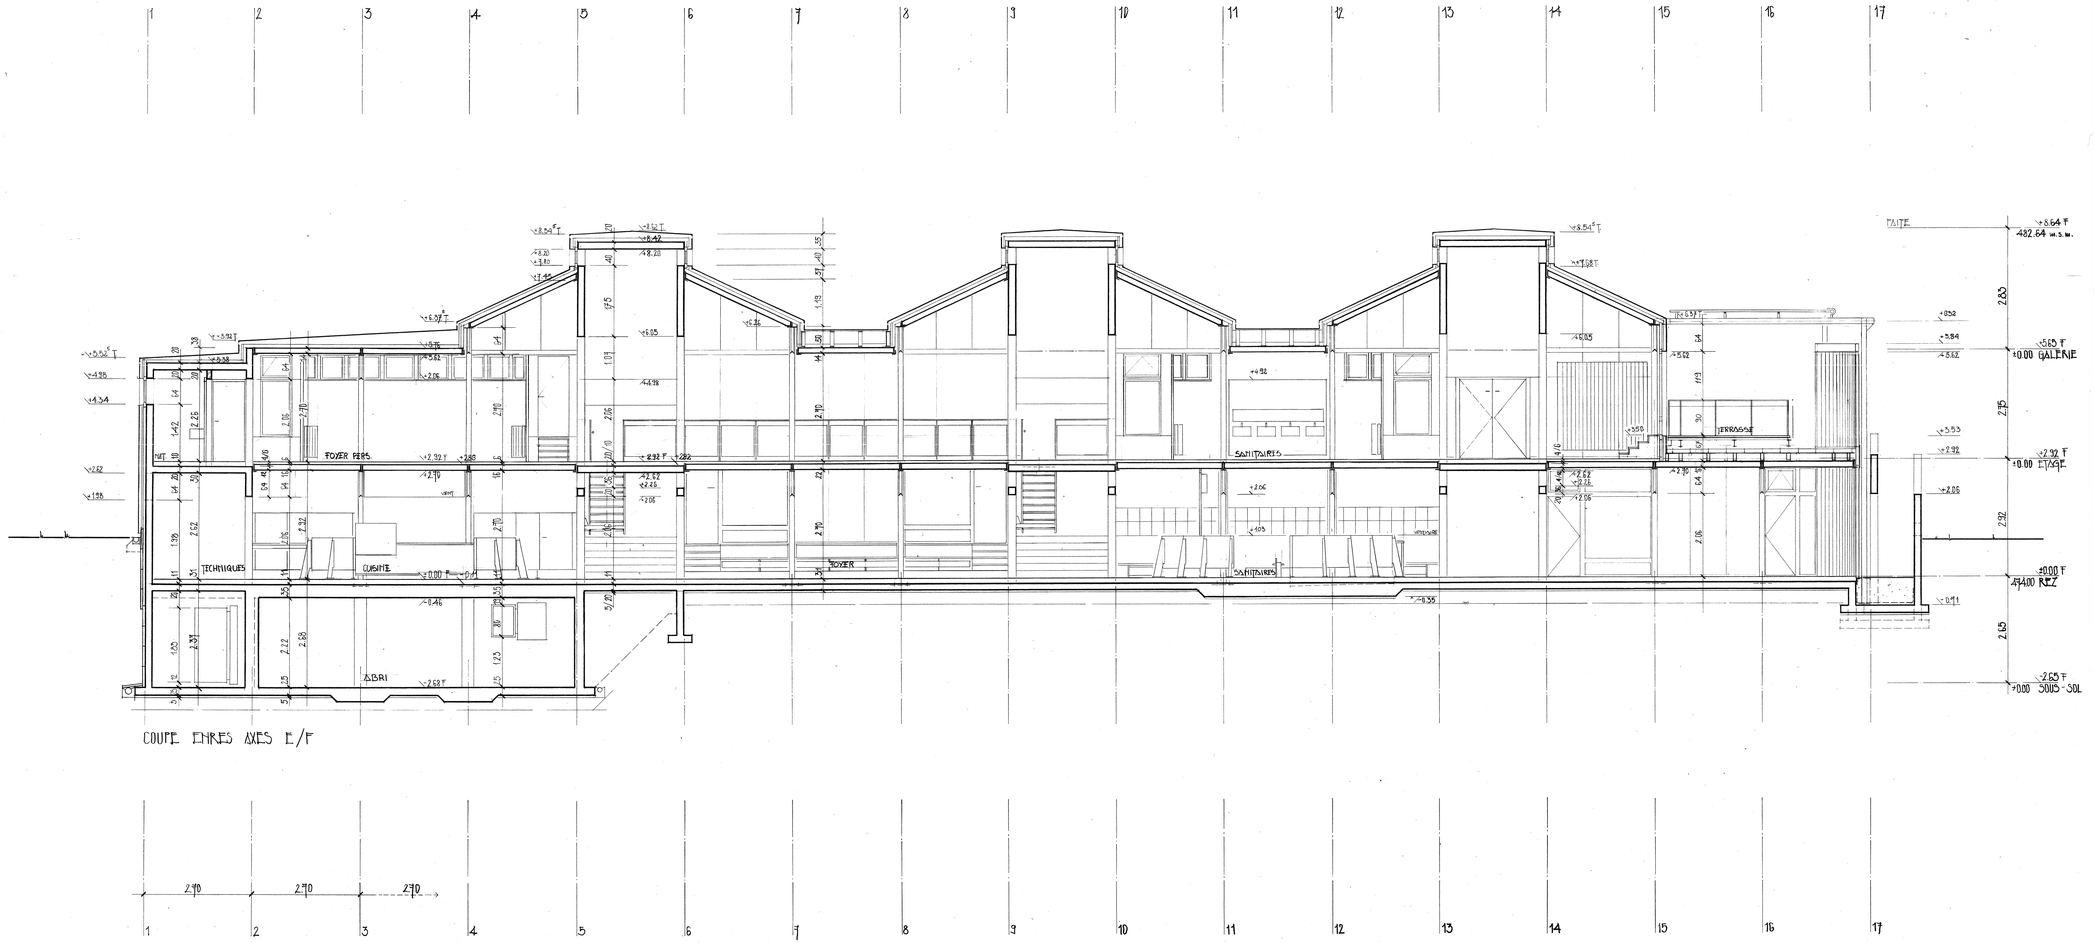


COUPE ENTRES AXES E/F