



Standortabklärung IP-Netz BSA Backbone			
Filiale	F4 – Winterthur	GE	VI
Backbone Anbindung	2		
Standort	N03 Werkhof Biäsche		
Adresse	Flechsenstrasse 38,8872 Weesen		
Gebäude / Raum	Gebäude A UG Raum Kommunikation WE0001		
Koordinaten	SWISS Grid 1903+ 2 725 636/ 1 221 049		
Ansprechperson für Detailplanung	Vorname:	Stefan	
	Name:	Hösli	
	Telefon:	058 229 85 26	
	E-Mail:	stefan.hoesli@sg.ch	
Anforderungen an Raum	Erfüllt	Nicht erfüllt	Bemerkung
Klimatisierter Raum (Abwärme Rack max. 3 kW, Norm 1 kW)	Ja		
Platz für FUB-Rack: (BxTxH) = 800x800x42HE	Ja		Schrank: 800x600x2200mm (Farbe: RAL 6021, Blassgrün mit Feinstruktur, z.B. ASS- AG) X: Variante Doppelrack möglich (800X1200X2200)
Zugänglichkeit FUB-Rack: Front und Back	X		Bei Variante Doppelrack, Rückseite, mit Türe.
Stromanschluss 2x230V 16A (2xUSV/Notstrom oder 1xUSV/Notstrom, 1xNormalstrom)	Ja		1x USV (min. 1h) 10A 1x Normalnetz 10A
Türbreiten Raumzutritt min. 900mm	Ja		Türbreite 1000mm
UKV/LWL-Schrank vorhanden, genügend Platz für Überführungen	Ja		LWL-Rack Ausbau gem. Vorgaben GEVI
Raumlayout mit Platz für FUB-Rack eingezeichnet	Beilage: Raumlayout WE000: Standort Rack 505 od. Doppelrack 505 u. 506		
Ist bereits ein FUB-Rack vorhanden?	Nein		
Sonstige Bemerkungen			

* gelbe Felder auszufüllen - Daten sind vertraulich zu behandeln



Schweizerische Eidgenossenschaft
Confédération suisse
Confederazione Svizzera
Confederaziun svizra

Bundesamt für Strassen ASTRA

Rack Legende

- 101

YUK001, UKV
- 102

Reserve, Divers
- 103

HDD001, NW
- 104

Reserve, HDD002, NW
- 105

ZDR005, UeLS-GL/UeLS-SG/VIS
- 106

CWD/CWK 001, DIV-Anl./SRS
- 108

ZDR 001, Rechner NW
- 201

YCM001, NTA
- 202

VR.23, VRA
- 203

ZDR002, VMS-VTV-N03-76
- 204

ZDR003, VMS-VTV-N03-68/70
- 205

Reserve
- 206

Reserve
- 207

HDD003, Div.Anl./VZ/GFS/VRA
- 208

HDD004, Komm. VRA N03-70/VLS N03-76
- 301

HDL001, LWL WHB
- 302

HDL002, LWL N03/76
- 303

HDL003, LWL N03/68
- 304

HDL004, LWL N03/70
- 400

BAB001, Grobverteilung Normal-Netz
- 401

BCA001, Unterverteilung Normal-Netz
- 402

BKC001, Unterverteilung USV-Netz
- 403

YVC001, KEV
- 404

BRU001, USV-Anlage
- 405

BTB001, Batterie-Hauptschalter
- 406

BRU002, Ext. Handbypass
- 407

BTA001, Batterieanlage

Rack Legende

- 501

HDG001, NW-Betrieb GEVI
- 503

ZDR004, UeLS-SG
- 505

Reserve
- 506

Reserve
- 507

Reserve
- 508

Reserve
- 509

Reserve
- 510

Reserve
- 511

Reserve
- 512

Reserve

Rack Legende

- 601

Reserve
- 602

Reserve
- 603

Reserve
- 604


Reserve
- 605

Reserve
- 606

Reserve
- 801

VS83 Rangierverteiler
- 802

BMA Zentrale, Mutteruhr, TV (Gebäude)

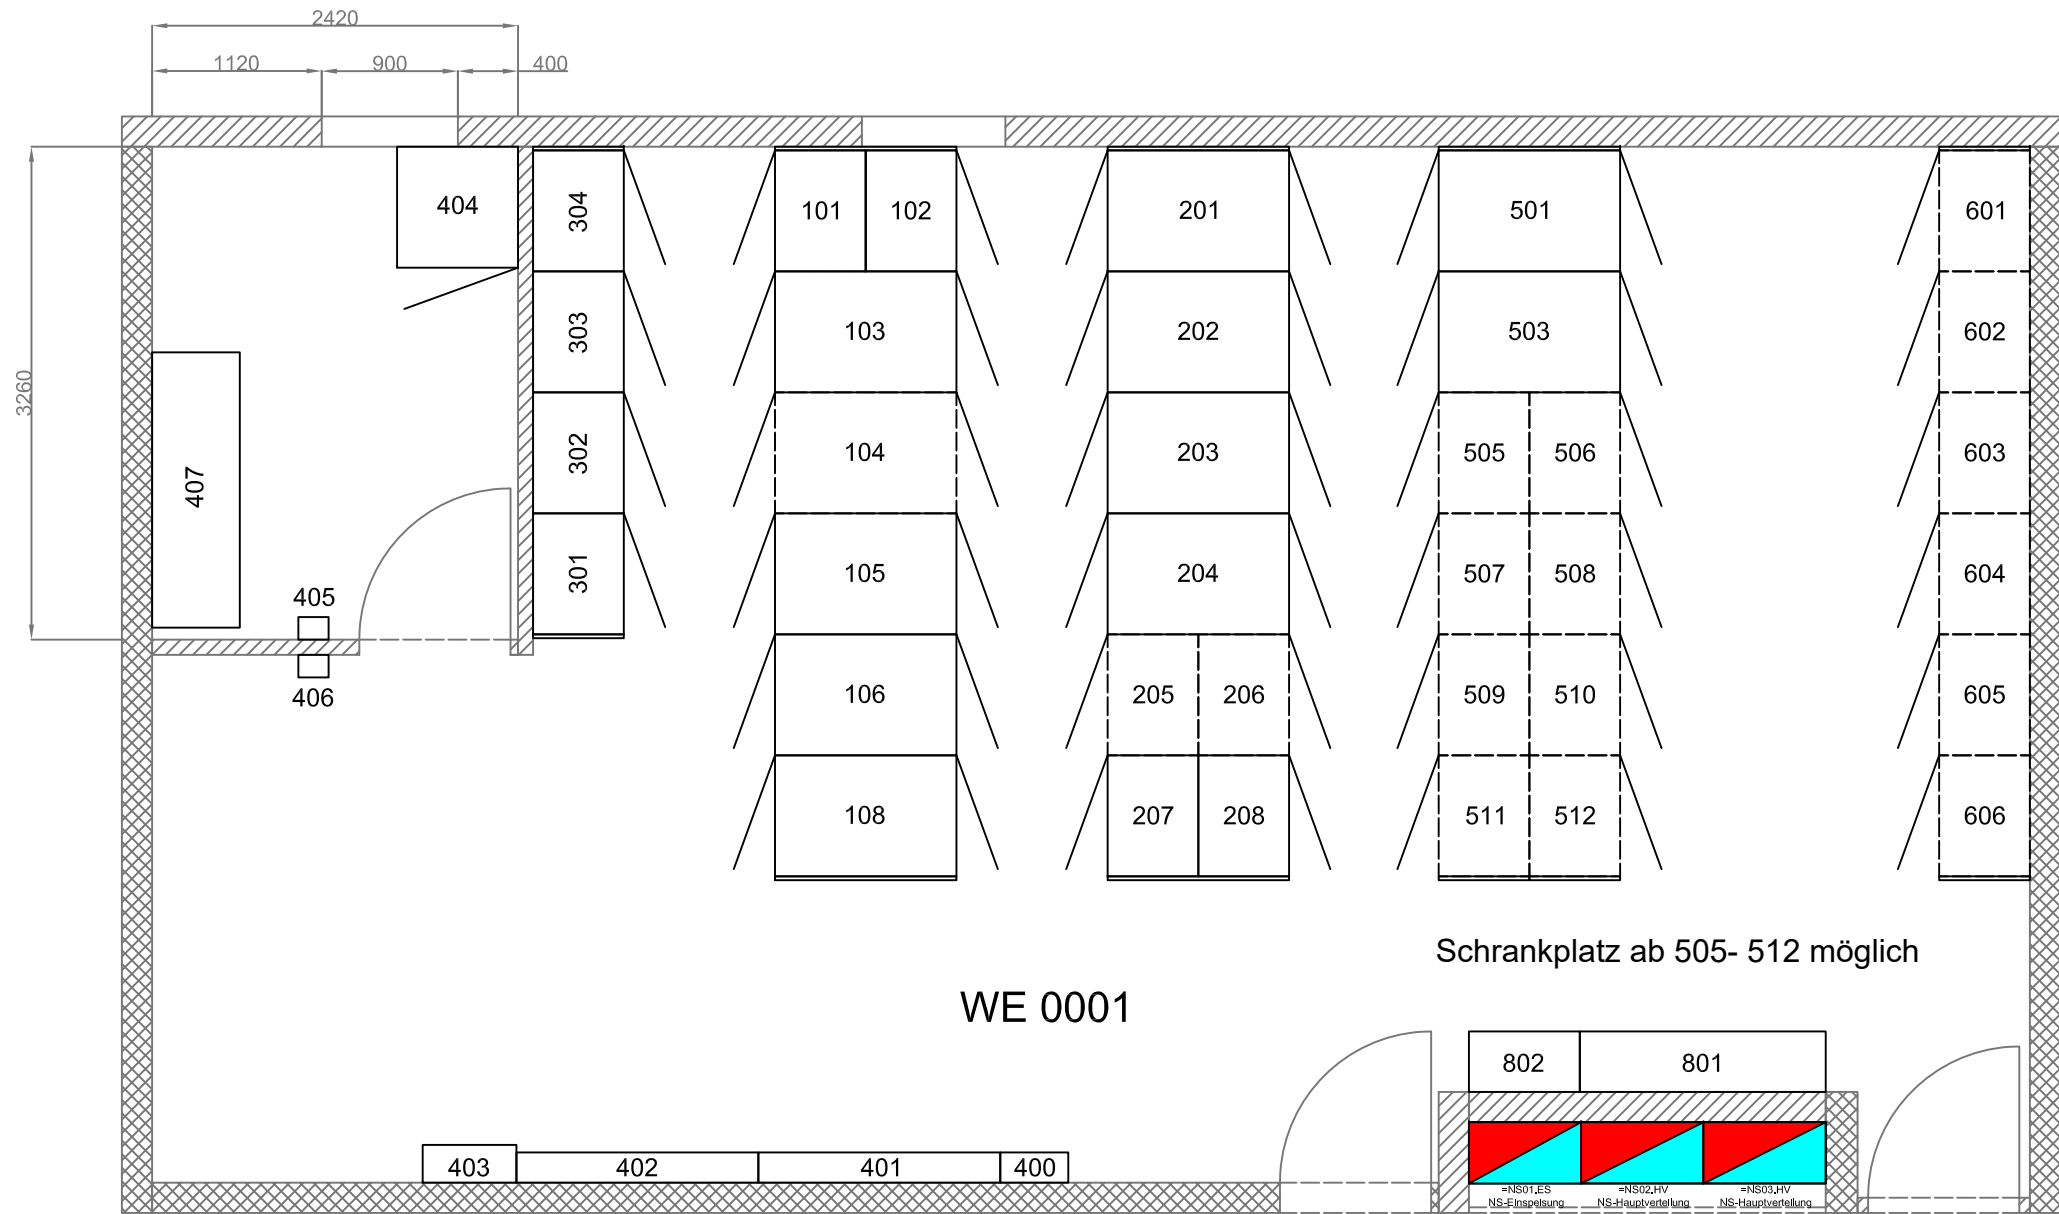

<div><div></div><div>Elektrounterhalt Süd</div><div>Werkhof Biätsche</div><div>Flehsenstrasse 38</div><div>8872 Weesen</div><div>Pikett: 079 620 21 01</div><div>E-Mail: euds@sg.ch</div></div>	Auftrags Nr.	-	Datum	26.10.2015	Index	Änderung	Name	Datum
	Plan Nr.	151026-01	Massstab	1:50	H	Div. Anpassungen Beschriftung	SeRo	23.06.2017
	Bearbeitet	SeRo	-	-	I	Div. Anpassungen Beschriftung	sk	04.05.2018
	Geprüft	-	-	-	J	Erg. Schrank 208	sk	19.09.2019
	Objekt:	Werkhof Biätsche, 8872 Weesen						
	Anlage:	Projekt Elektrozentrale UG, Raum WE 0001						