



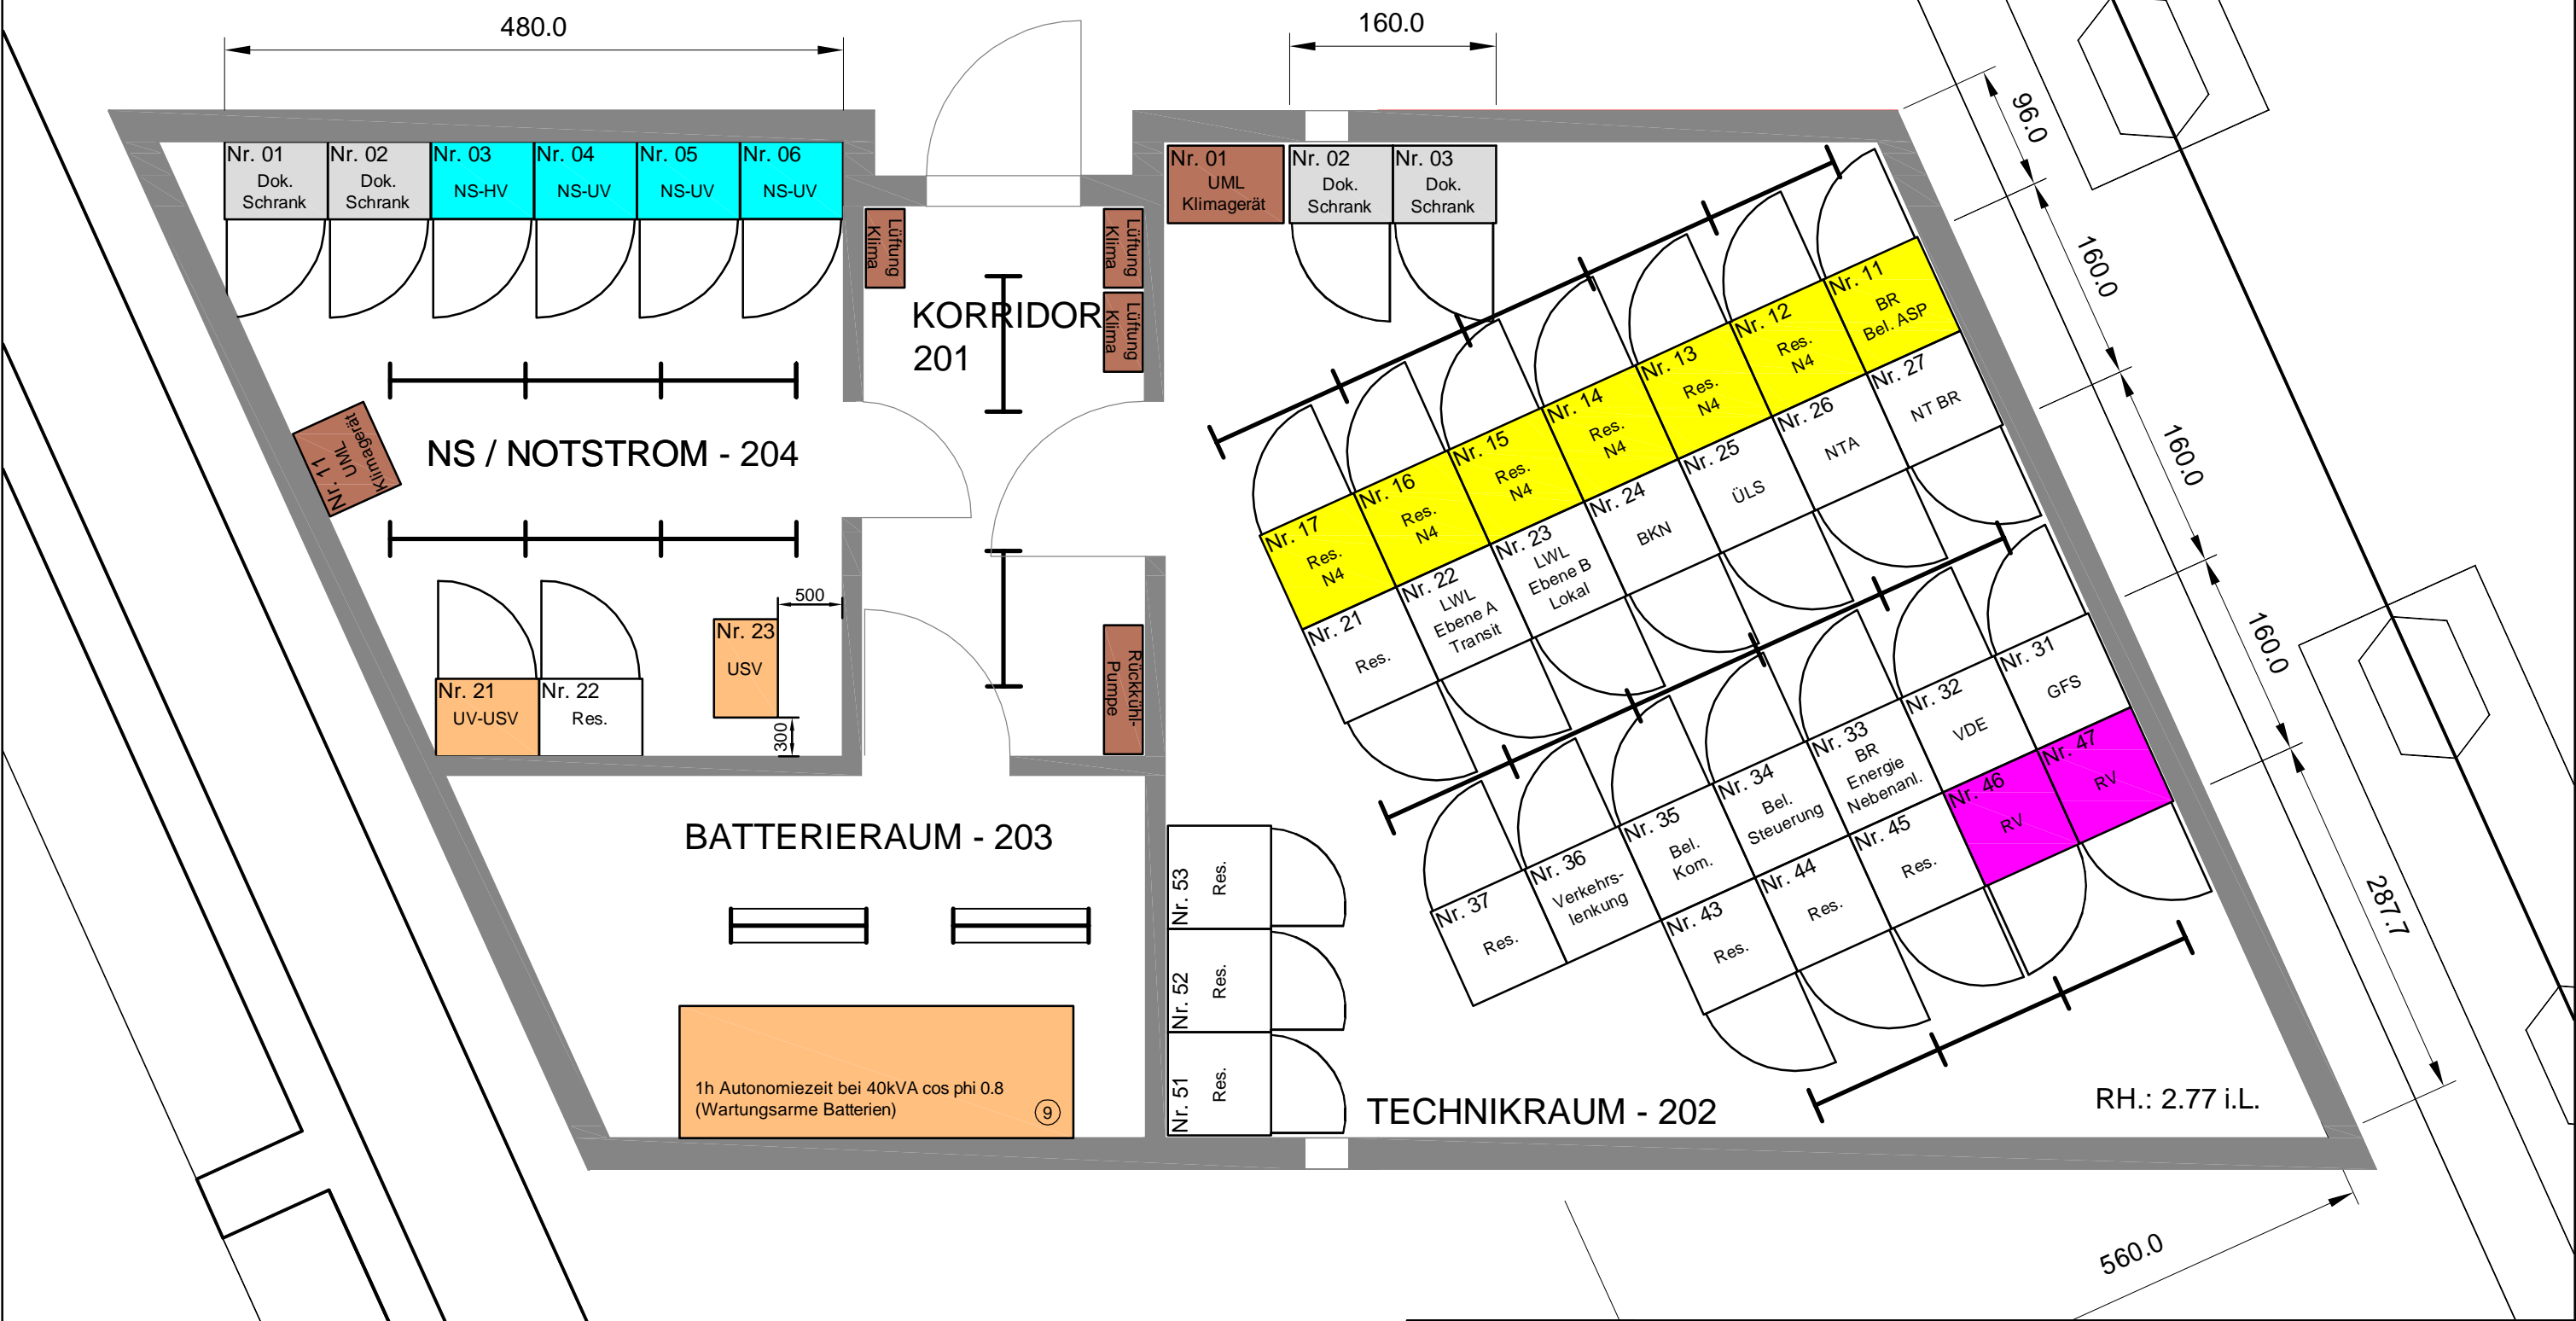
Standortabklärung IP-Netz BSA Backbone			
Filiale	F4 – Winterthur	GE	VII
Backbone Anbindung	2		
Standort	Elektorraum Ohringen		
Adresse	Schaffhauserstrasse 215, 8400 Winterthur		
Gebäude / Raum	Alternativer Standort: Elektorraum Ohringen		
Koordinaten	CH1903 / LV03 696'157.01, 264'421.21 <a href="#">Link auf admin.ch</a>		
Ansprechperson für Detailplanung	Vorname:	René	
	Name:	Kuhn	
	Telefon:	+41 44 736 54 14	
	E-Mail:	rene.kuhn@bd.zh.ch	
Anforderungen an Raum	Erfüllt	Nicht erfüllt	Bemerkung
Klimatisierter Raum (Abwärme Rack max. 3 kW, Norm 1 kW)	Ja		
Platz für FUB-Rack: (BxTxH) = 800x800x42HE	Ja		Bodenrahmen vorhanden. Schrank inkl. Sockelrahmen 2100mm höhe
Zugänglichkeit FUB-Rack: Front und Back	Ja		Tür Bandung muss für Fluchtwegsicherung beachtet werden.
Stromanschluss 2x230V 16A (2xUSV/Notstrom oder 1xUSV/Notstrom, 1xNormalstrom)	Ja		Nicht erschlossen, muss für diesen Schrank zusätzlich erstellt werden, ab Sicherungsschrank NN und USV 2x3x16A für eventuellen Ausbau oder bei Mutationen. GEVII Standard 3 HE Energiebox
Türbreiten Raumzutritt min. 900mm	Ja		EG; direkter Zugang mit Palettenroller möglich.
UKV/LWL-Schrank vorhanden, genügend Platz für Überführungen	Ja		Begehung und Reservierung vor Ort nötig, da zur Zeit viele Projekte in dieser Zentrale laufen und der aktuelle und detaillierte Stand nicht abschliessend festgehalten werden kann.
Raumlayout mit Platz für FUB-Rack eingezeichnet	Siehe Beilage «NZH 3.572-2 Dispositionsplan Elektro EOR.pdf»		
Ist bereits ein FUB-Rack vorhanden?	Nein		
Sonstige Bemerkungen	Zutritt möglich ausserhalb der Fahrbahn. Der Elektorraum ist aktuell nicht mit einem ZUKO System ausgerüstet (Zutritt mittels Schlüssel), d.h. keine Protokollierung der Zutritte aktuell.		

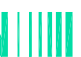

\* gelbe Felder auszufüllen - Daten sind vertraulich zu behandeln

→ KABELKELLER 101

Elektroschrankmasse:  
1. BxTxH = 800x800x2'200  
2. BxTxH = 600x800x2'200

ELEKTROSTÜTZPUNKT OHRINGEN



Index	Datum	Bearb.	Instandsetzungsprojekt N1/N7 Ohringen - Kt. Grenze ZH/TG Elektorraum Ohringen (EOR) *ZH.N1.1.4++SEOR.N.U+HEL>325.760 <b>SAUBER+GISIN</b>   Eidgenössisches Departement für Umwelt, Verkehr, Energie und Kommunikation UVEK Bundesamt für Strassen ASTRA Filiale Winterthur			Datum	21.09.2007
H	25.11.2009	ms				Endrevision	-
I	26.01.2011	em				Format	A3
J	-	-				Massstab	1:50
K	-	-				Bearb.	ms
L	-	-				Genehmigt	-
M	-	-				Gepr.	yc
N	-	-				Blatt	1 von 1
						Plan-NR	NZH 3.572-2 I