


# Tunnel Cholfirst

Zentrale Rhein


Tunnel Mitte

Zentrale Süd

IST Situation

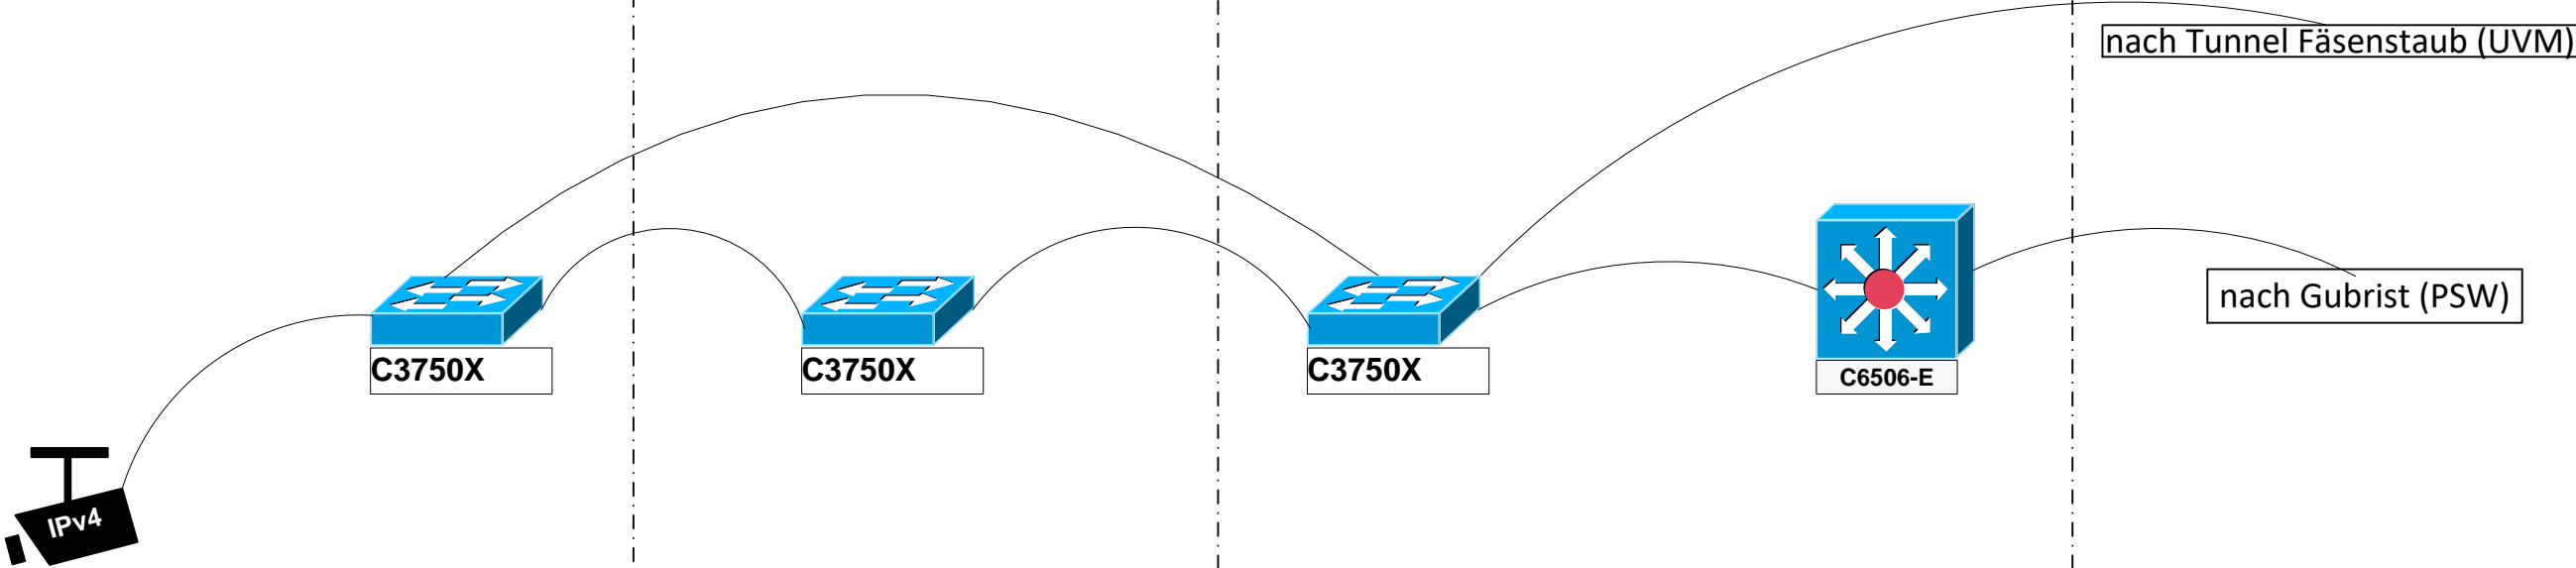

SOLL Situation

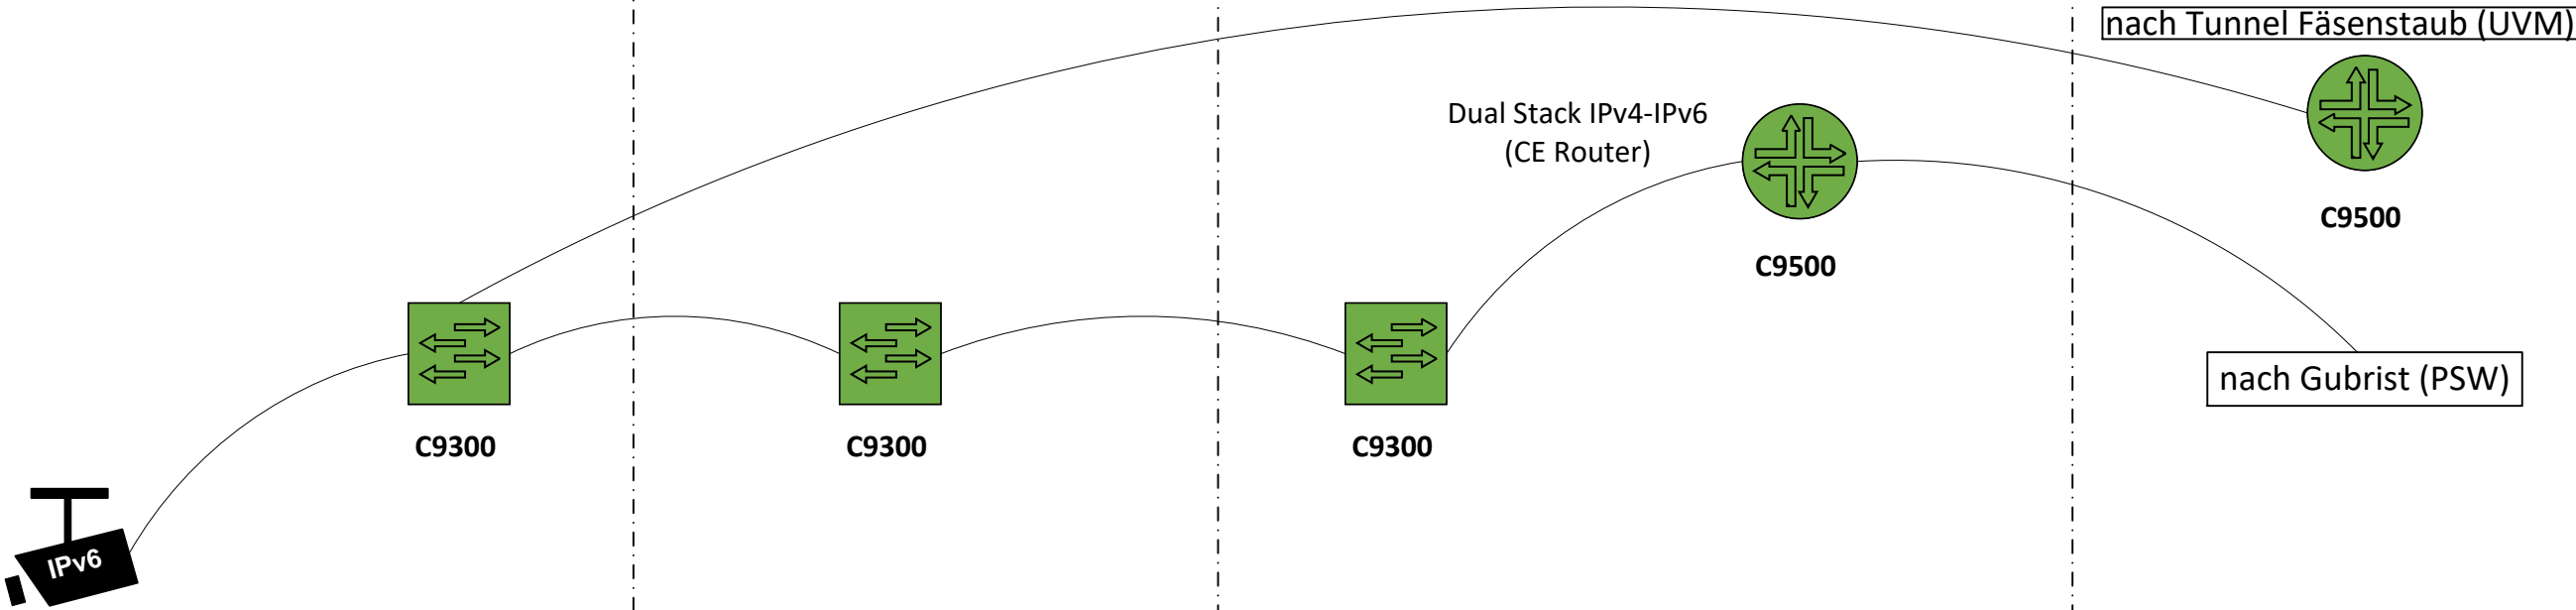

P:\091\014\Zeichnung\091-014-002\_PoC Cholfirst\_f.vsd

A	18.07.2019	st
B	04.11.2019	aa
C	26.11.2019	aa
D	02.12.2019	aa
E	14.01.2020	aa
F	31.01.2020	aa
Änd.	Datum	Name

**R. Brüniger AG**  
Engineering & Consulting  
Zwillikerstrasse 8, 8913 Ottenbach  
Tel. +41 44 760 00 66 / Fax +41 44 760 00 68



Schweizerische Eidgenossenschaft  
Confédération suisse  
Confederazione Svizzera  
Confederaziun svizra

Genehmigt:  
Eidgenössisches Departement für  
Umwelt, Verkehr, Energie und Kommunikation  
UVEK  
Bundesamt für Strassen ASTRA  
Filiale Winterthur

Entst aus	Ausgest	-
Ers f	Gepr	10.03.2020 xxx
Ers d	Norm	

**Proof of Concept Tunnel Cholfirst**

Nationalstrassen GE VI / GE VII				
PG für IP Netze F4				
Dok.-Art	Format	Masstab	Bl.-Nr.	Anz. Bl.
-	A3	-	1	1
091.014.002				