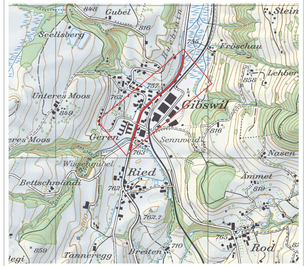

Kanton Zürich
Baudirektion
Tiefbauamt
Amt für Verkehr

Amt für Verkehr
Verkehrsplanung

FISCHENTHAL

Bearbeitungsstufe: Planungsstudie

Gemeinde: Fischenthal

Strasse: Tösstalstrasse

Strecken-Km: 11.7–12.4

Strecke: Gibswil

Bauwerk: Aufwertung Strassenraum und Instandsetzung

Verkehrsstudie Ortsdurchfahrt Gibswil
Gesamtkonzeption 1:500

Proj.-Nr.: 1622	Dat.: 25.06.2015	Änder.: 21.12.2016	Kontaktperson AV:	Urs Gürter

Arbeitsgruppe für Siedlungsplanung und Architektur AG
Sonnenstrasse 25, 8840 Einsiedeln, Tel. 055 226 19 60
Bahnhofstr 6, 8610 Uster, Tel. 044 942 19

CAD-File: 1622-02_Studie_20161221

Plannummer: Projektverfasser:

1622-02

Gez.: dr | Gepr.: | Format: 60/168

Legende

bestehend | neu

- Fahrbahnkanten etc.
- Abgesenkter Randstein
- Gebäude
- Überdachung, Perrondach, Balkon etc.
- Trottoir / übrige Hartbeläge
- Fahrbahn
- Besonderer Belag, z.B. Pflästerung
- Chaussierung / Kies
- Grünfläche
- Gewässer
- Baum / Strauch
- Hecke
- Mauer
- Kandelaber
- Poller
- Hydrant
- Hauseingang
- Ein- und Ausfahrt
- Containerabstellplatz
- Zaun
- Sitzbank
- Garagentor
- Markierungen
- Sichtweite auf Motorfahrzeuge (80 m bei 50 km/h)
- Sichtweite auf Radweg (25 m bei Längsneigung ≤ 2 %)
- Sichtweite auf Fussgänger / FAC (15 m bei Längsneigung ≤ 2 %)
- Landerwerb

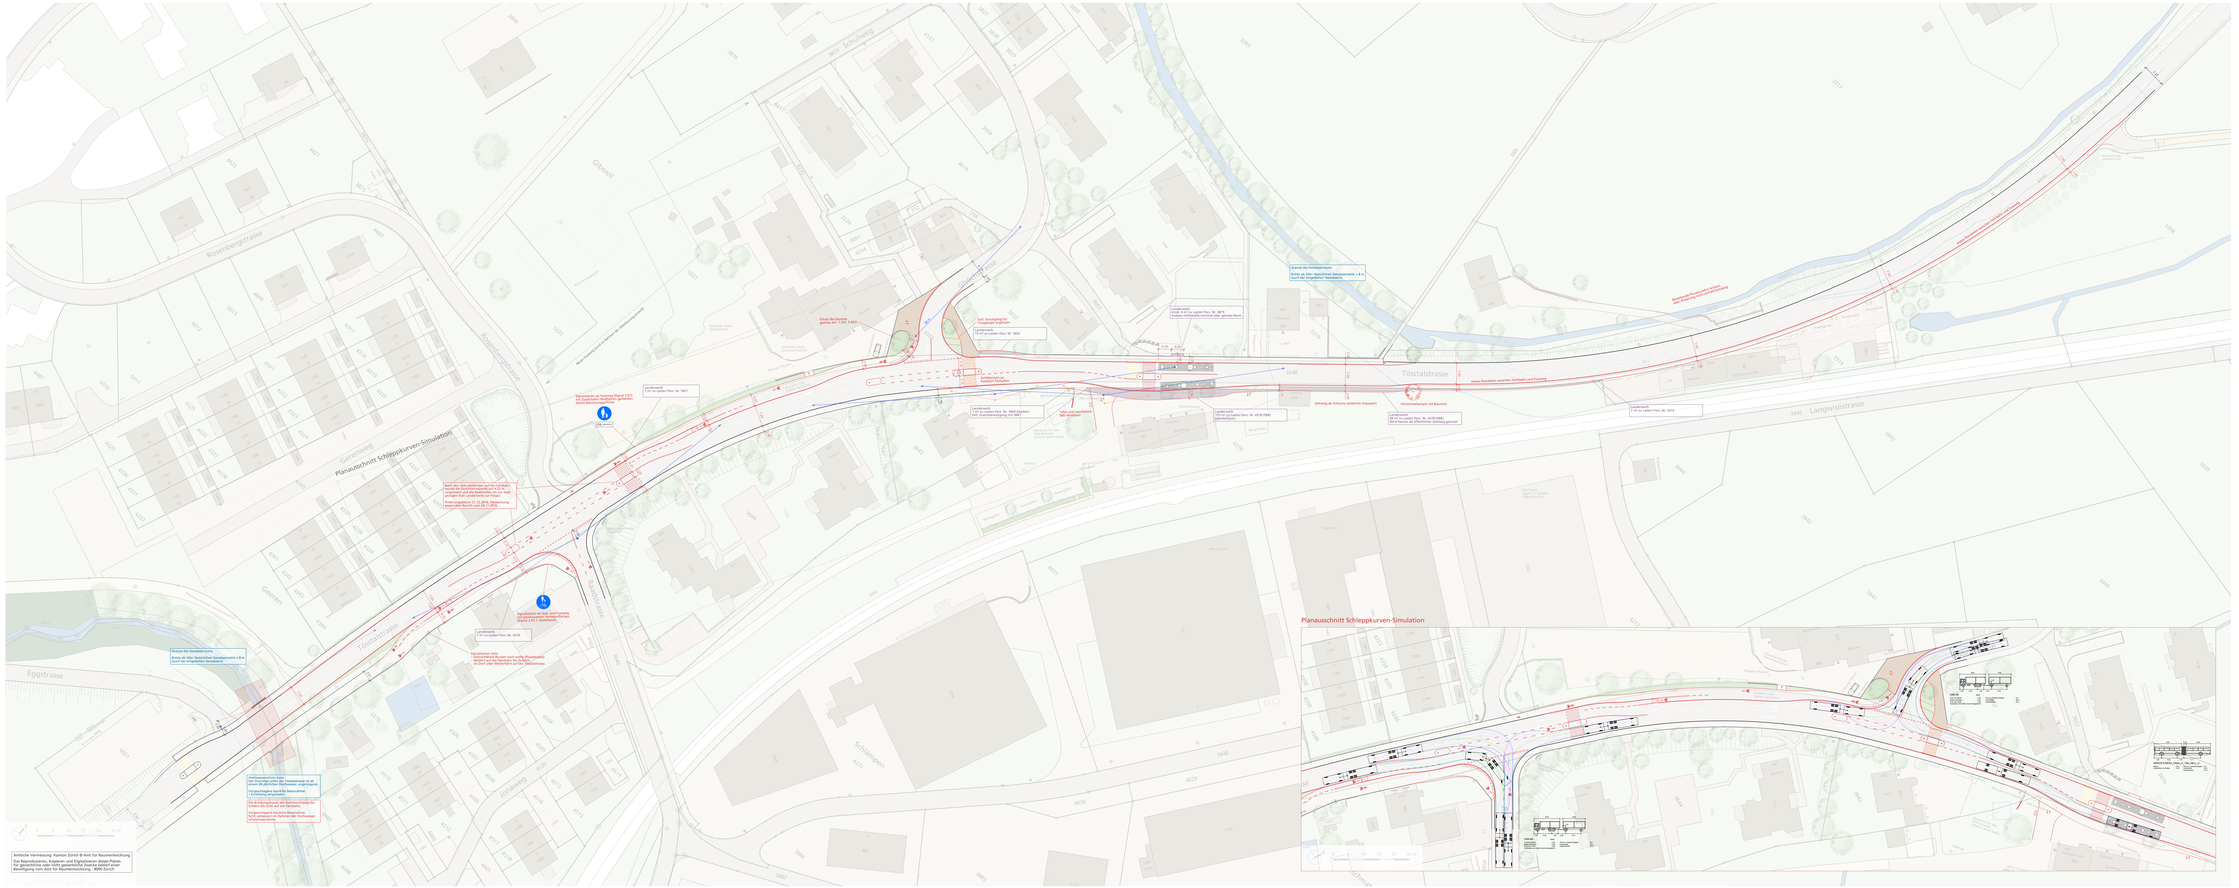

Planausschnitt Schleppkurven-Simulation