




| | | | | |
|--|---|------------------|----------------|---|
|  Amt für Verkehr Infrastrukturplanung | Bearbeitungsstufe: Planungsstudie | | | |
| | Gemeinde: Fischenthal | | | |
| | Strasse: Tösstalstrasse | | | |
| | Strecken-Km: 11.7–12.4 | | | |
|  | Strecke: Gibswil | | | |
| | Bauwerk: Aufwertung Strassenraum und Instandsetzung | | | |
| | Verkehrsstudie | | | |
| | Querprofile 1:50 Bestand | | | |
|  | Proj.-Nr.: 1622 | Dat.: 24.09.2015 | Änder.: | Kontaktperson AV: Urs Günter |
| | Arbeitsgruppe für Siedlungsplanung und Architektur AG Spinnereistrasse 29, 8640 Rapperswil-Jona, 055 220 10 60 Bankstrasse 8, 8610 Uster, 044 942 10 11 | | | CAD-File: 1622-03_Querprofile_20150924 |
| | | | | Plannummer Projektverfasser: 1622-03 |
| | Gez.: js/dr | Gepr.: PL | Format: 30/105 | |

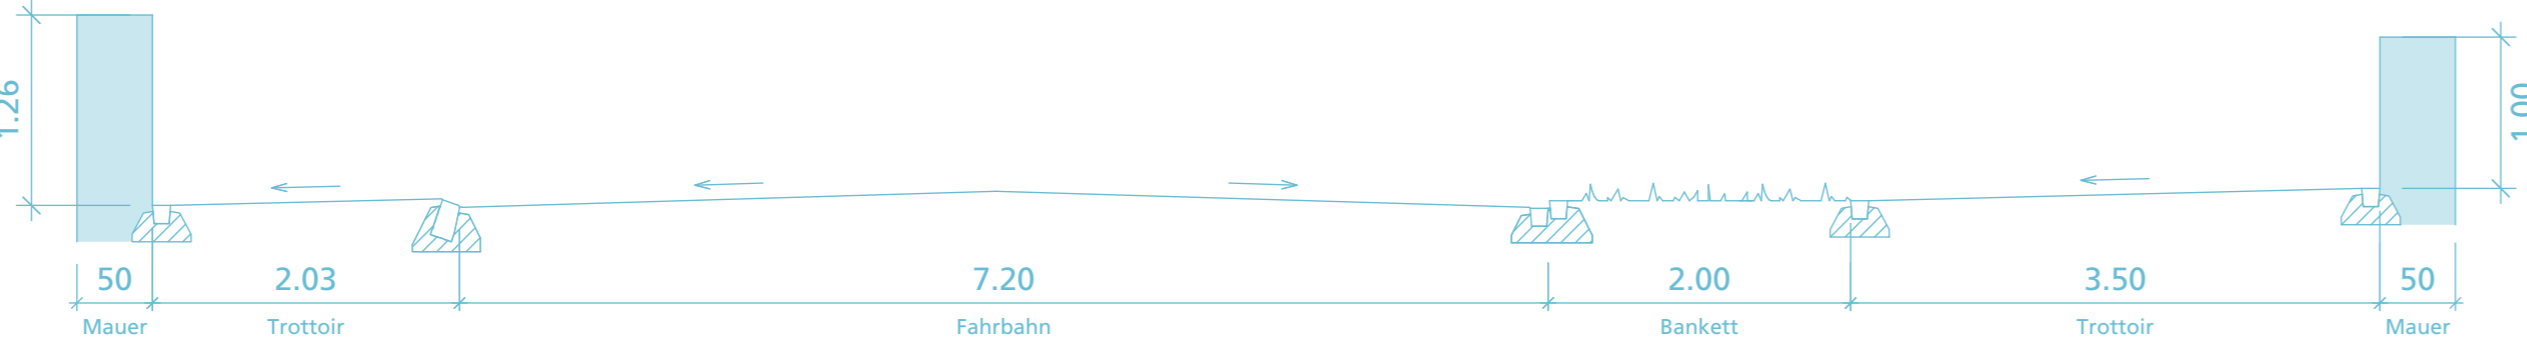


Querprofil 1

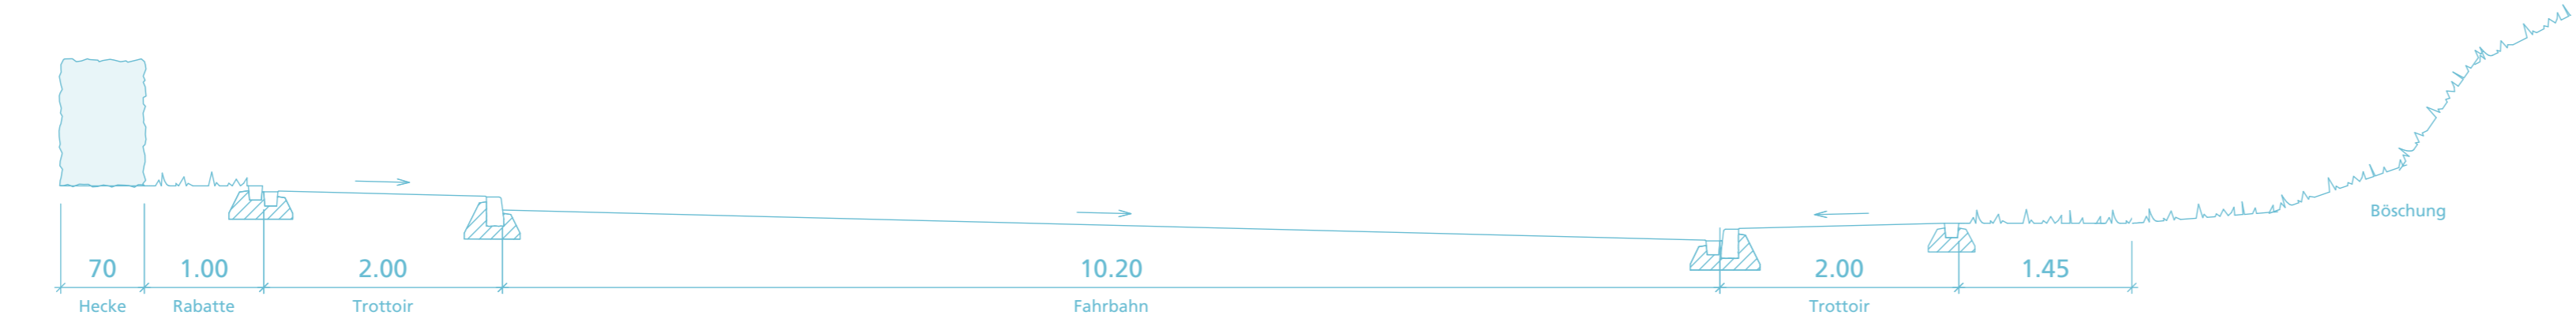


Querprofil 2

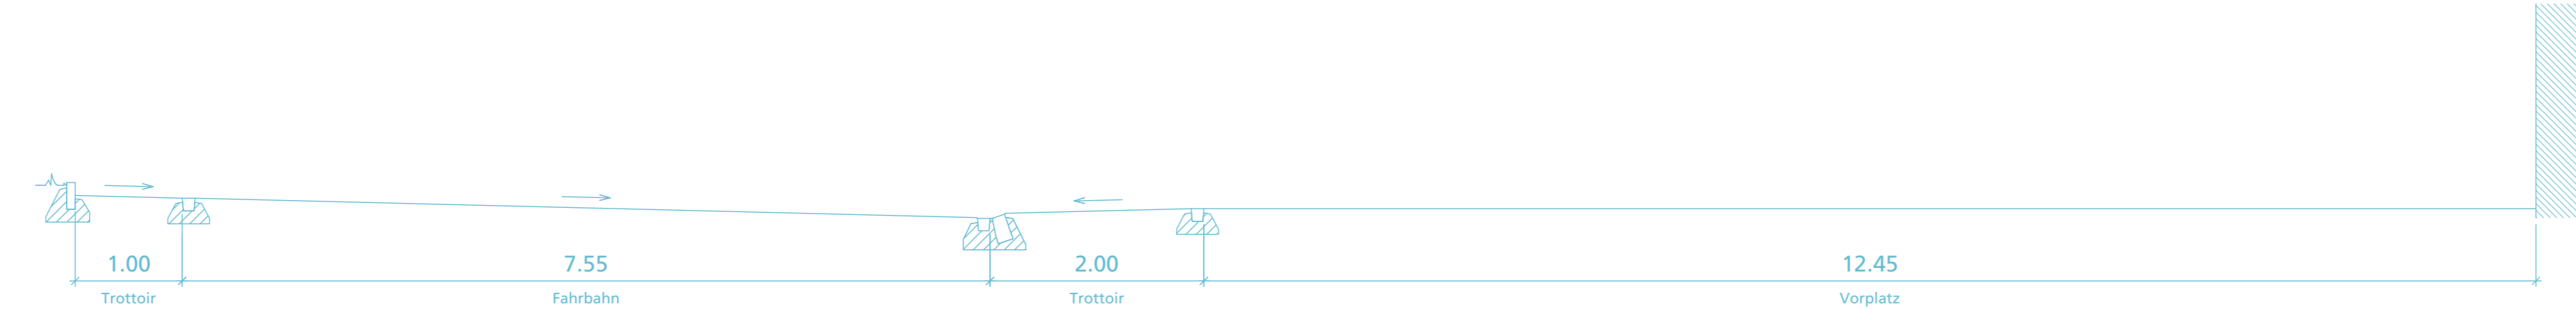

Querprofil 3

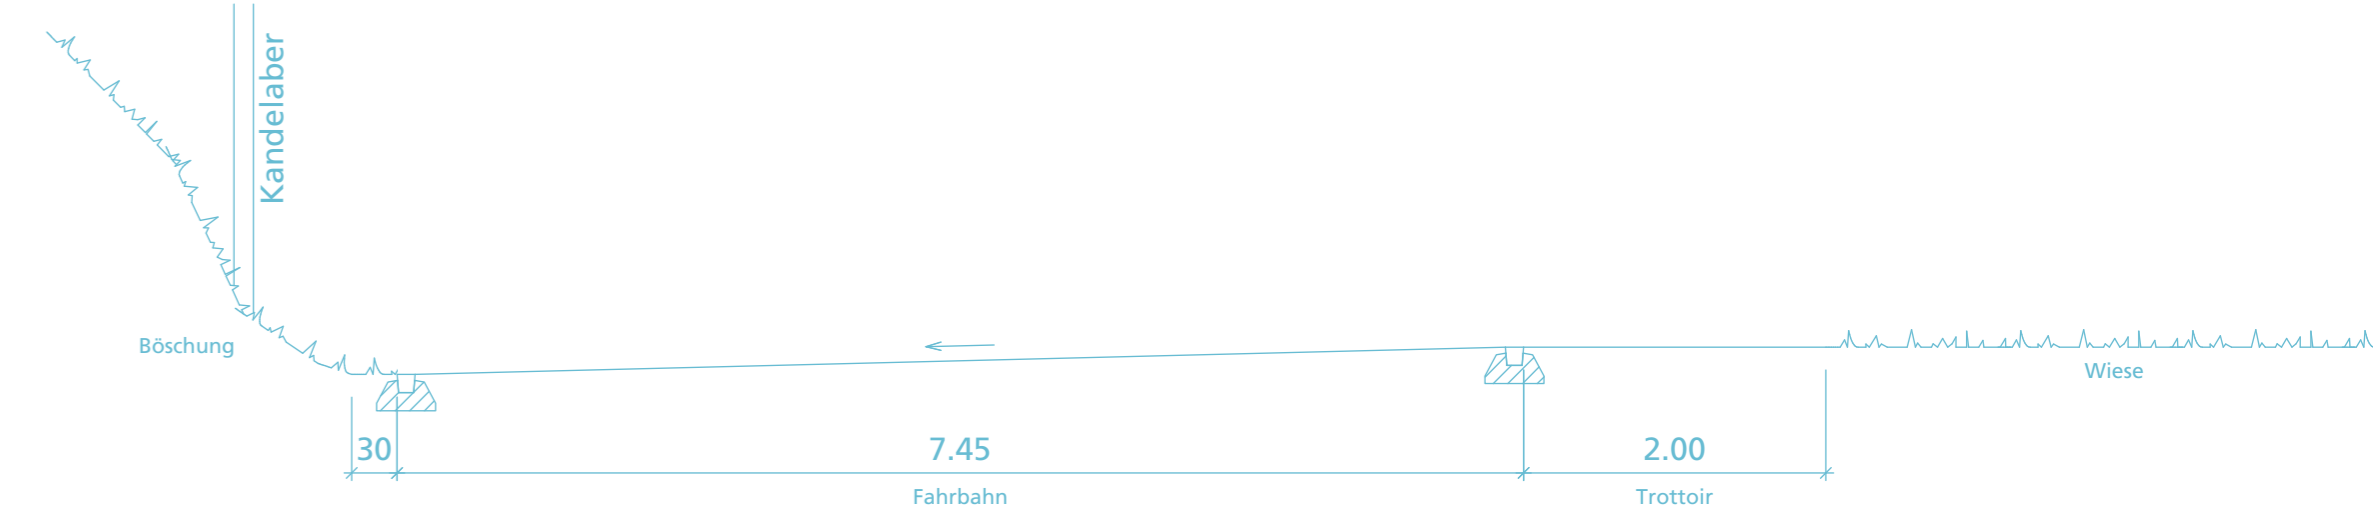

Querprofil 4

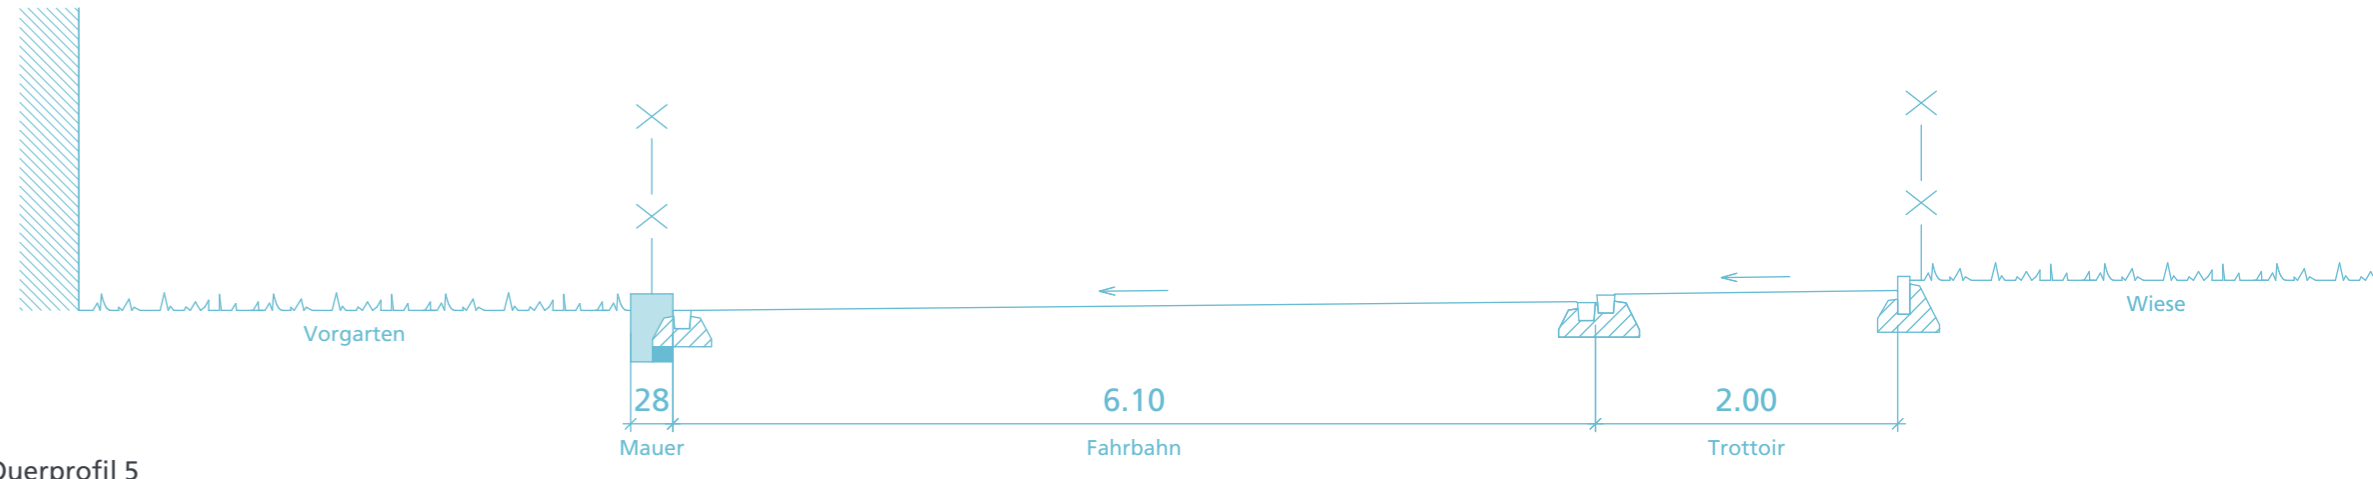

Querprofil 5