




2 + 3. Obergeschoss Unterricht 1:200

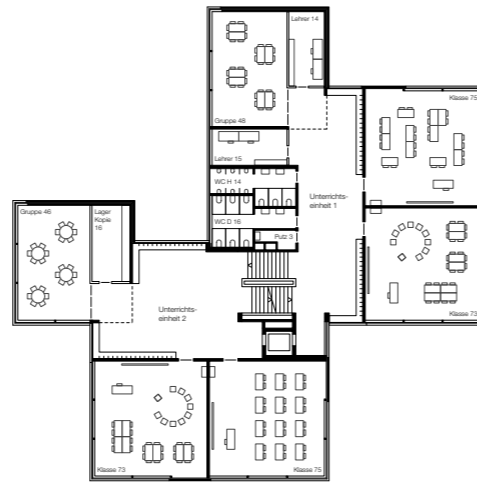

2. Obergeschoss Bestand 1:200

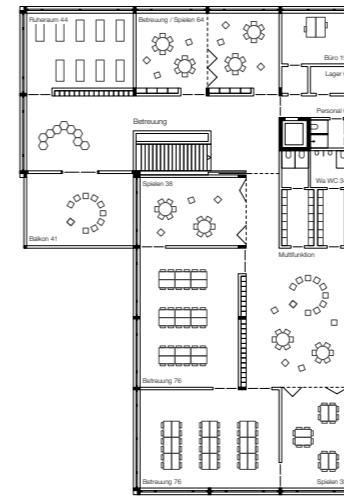

2. Obergeschoss Betreuung 1:200

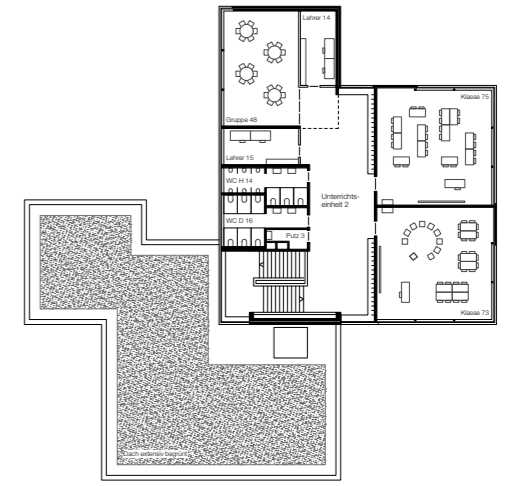


3. Obergeschoss Bestand 1:200



1. Obergeschoss 1:200



Längsschnitt A-A 1:200

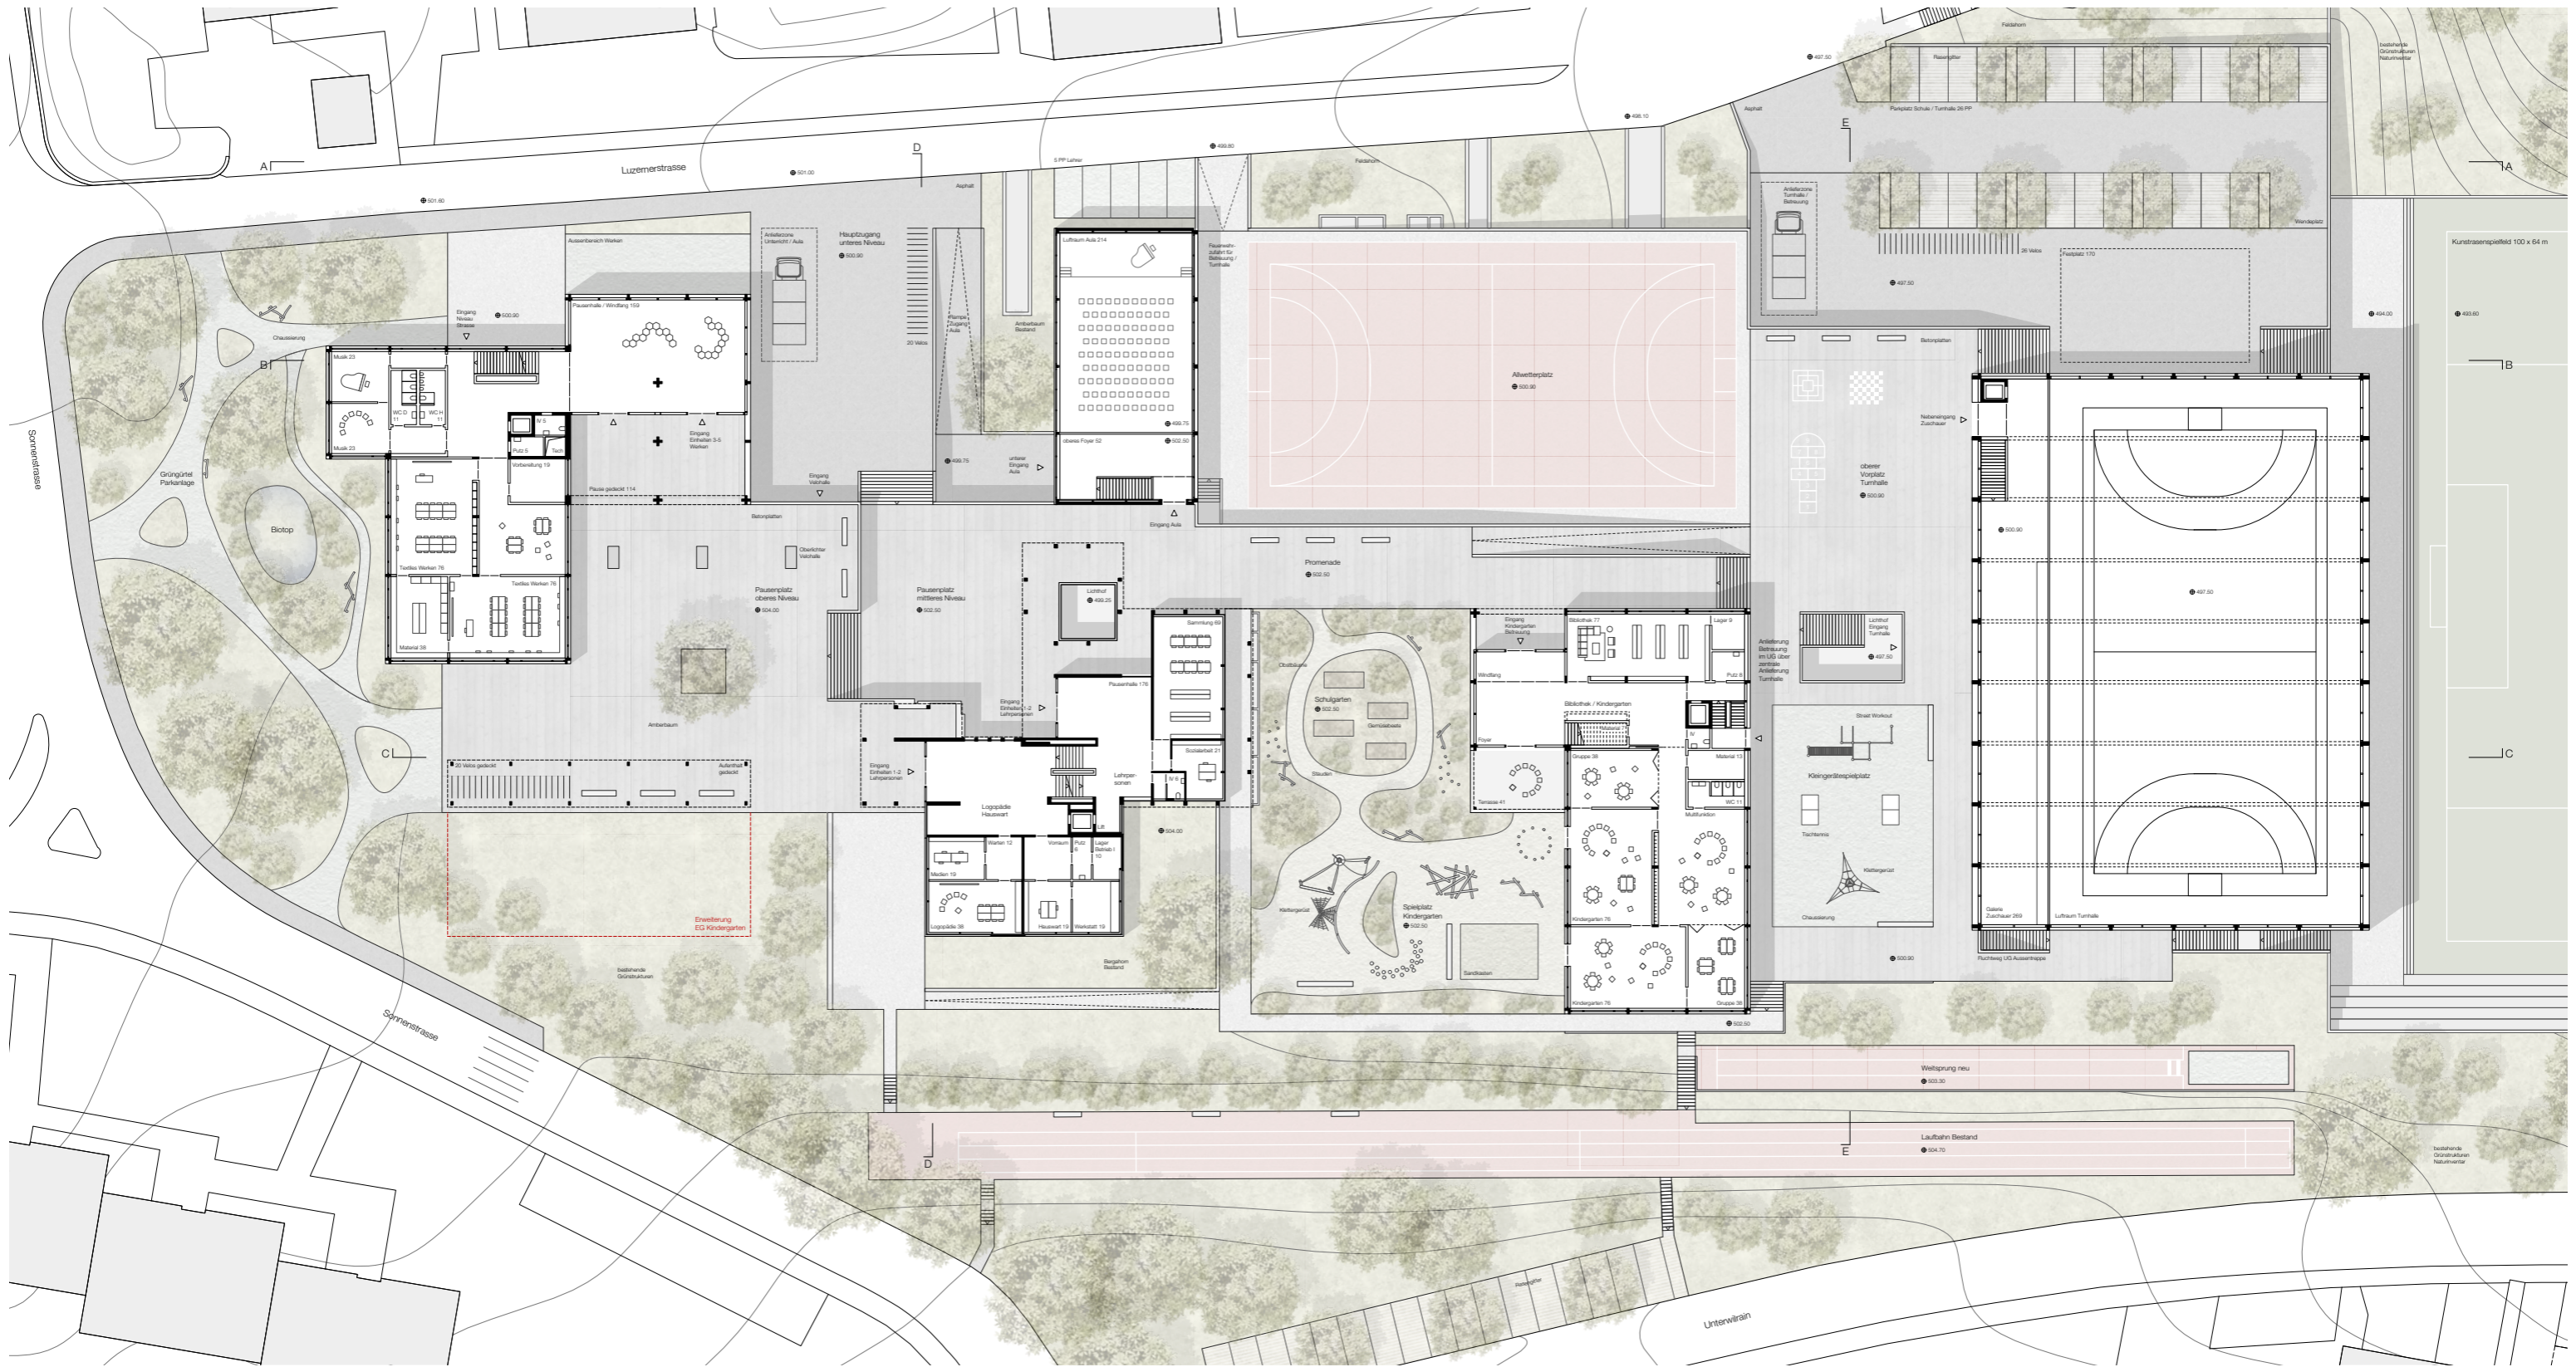

Erdgeschoss 1:200



Längsschnitt B-B 1:200

