
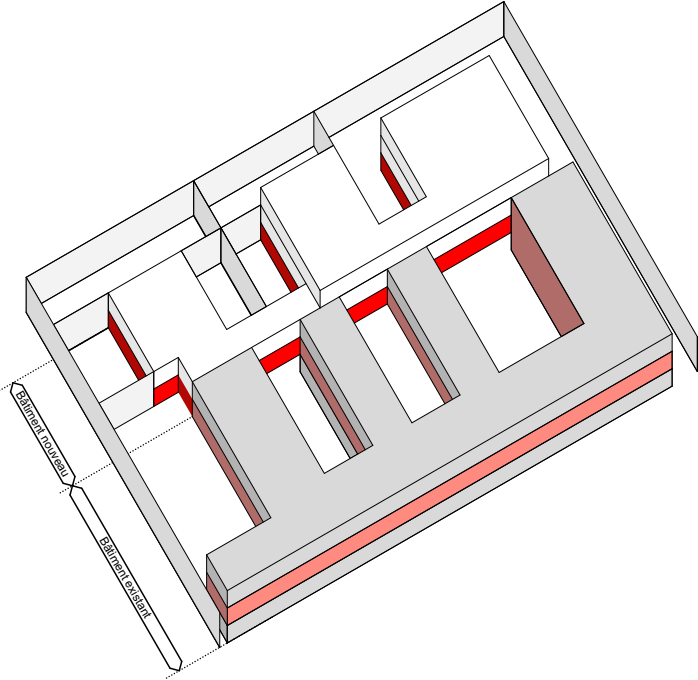


ABEL2

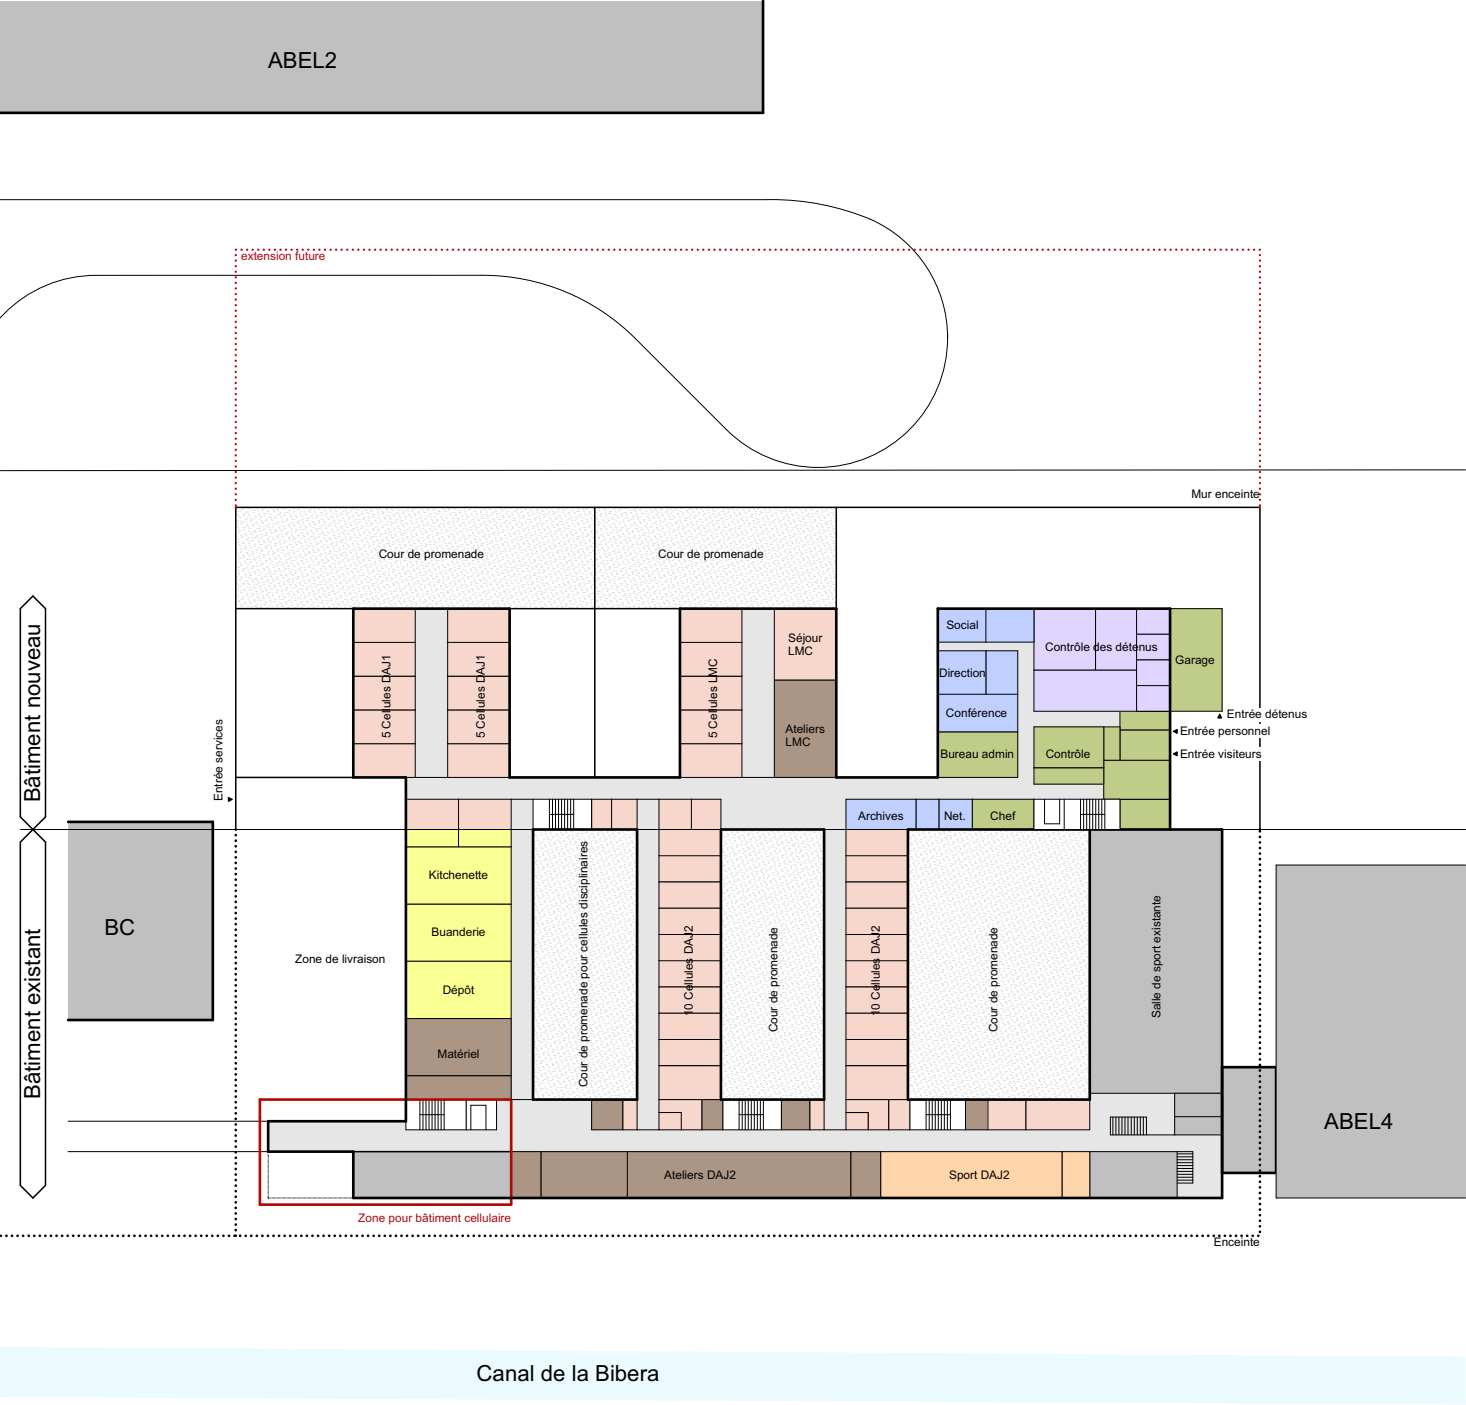

- LEGENDES**
- S.1 SECURITE
 - S.2 ADMINISTRATION
 - S.3 PERSONNEL
 - S.4 DETENUS
 - S.5 ENTREE / SORTIE
 - S.6 HABITAT
 - S.7 TRAVAIL
 - S.8 ECONOMIE DOMESTIQUE
 - NON RECONNU
 - EXISTANT
 - EXTERIEURS

Canal de la Bibera

00-00 DPC

Déplacement Prison Centrale

Plan prison centrale rez-de-chaussée

LZA ARCHITECTES SA
Avenue Beauregard 3 1700 Fribourg

Date 22.11.17
Pers.
Ech. 1:700
Modif. 08.05.19 / em
No PCBELLE REZ var05 A4
t+41 26 347 5151 f+41 26 347 5150 LZA.ch