


RHA

o8o_B Fenster, Storen + Fassadensanierung

Mittelschulzentrum Hirschengraben 10, Luzern

Fensterbuch

13. April 2020

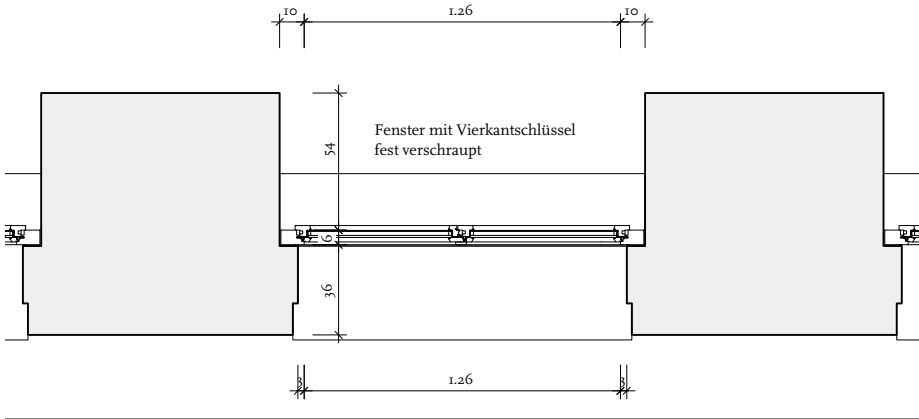

Ausführung



Anzahl:

Fenster:
Fensterprofile:
Behandlung:
Überschlagsdichtung:
Versiegelung:
Sprossen:

Bänder:
Rosette:

Fenstergriffe:
Wetterschenkel:

Absturzsicherung:
Sonnenschutz:

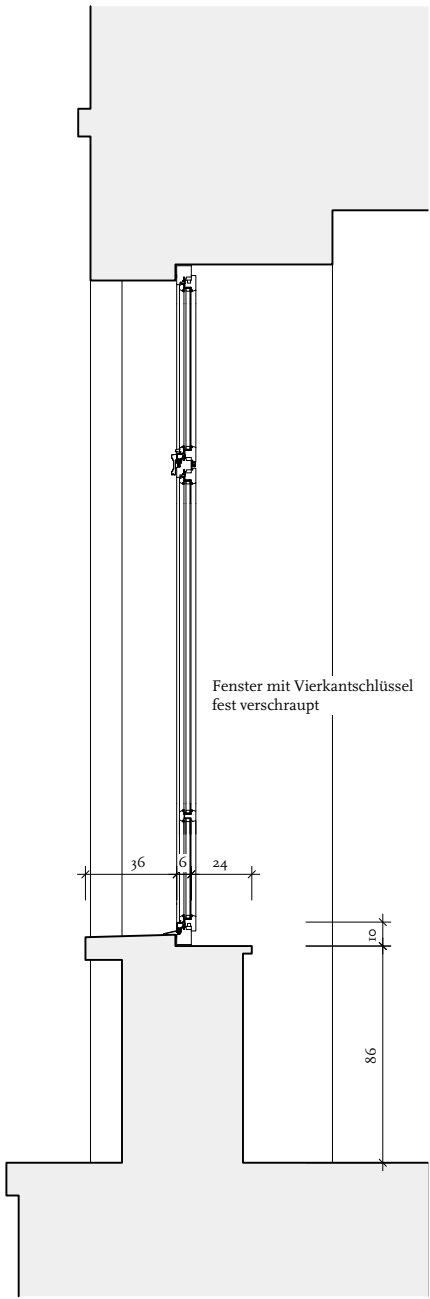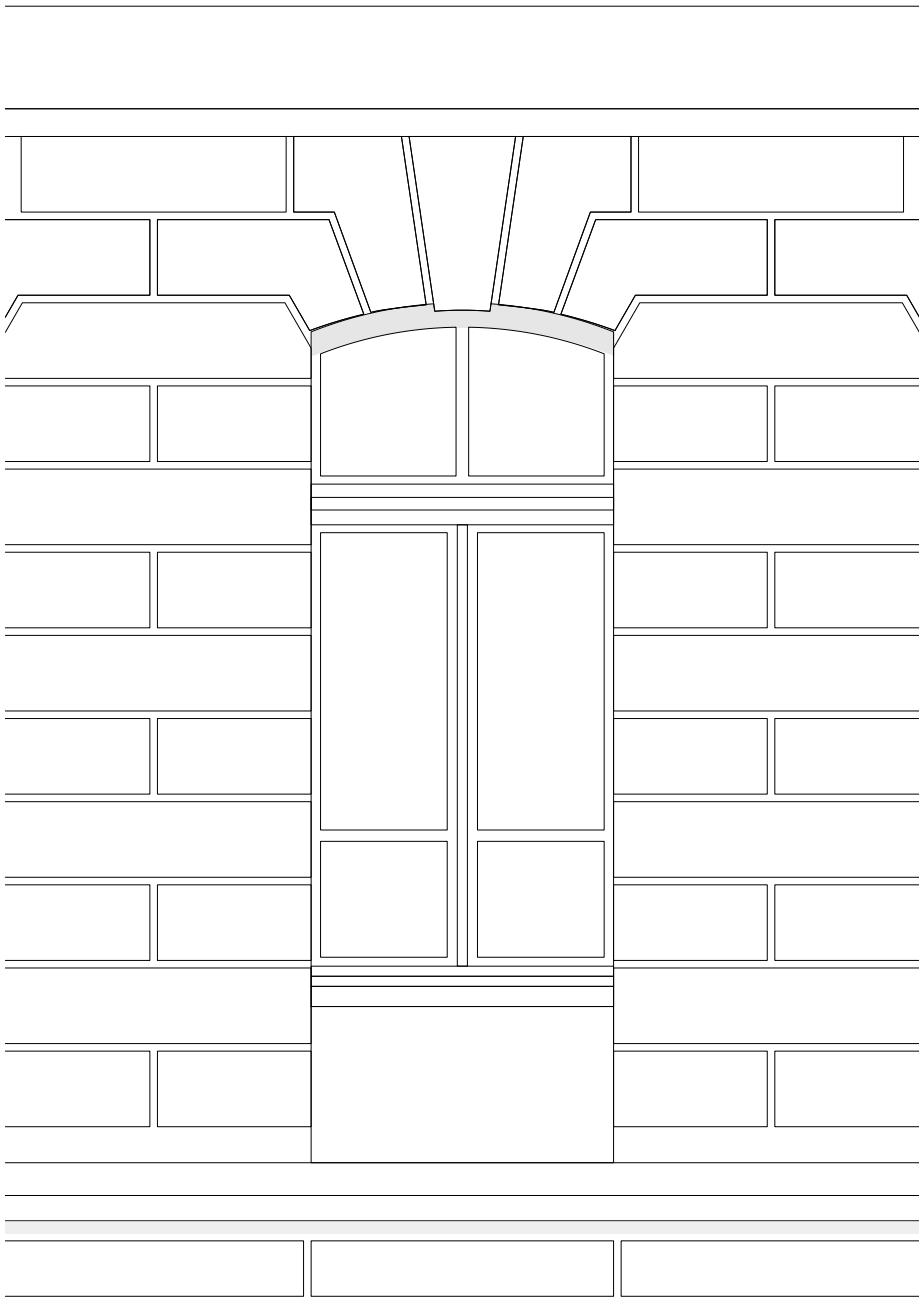

RHA

o80_B Fenster, Storen + Fassadensanierung, Mittelschulzentrum, Hirschengraben 10, Luzern

Fenstertyp N 1:30

Bauherr: Dienststelle Immobilien, Stadthofstrasse 4, 6002 Luzern
Architekt: Roman Hutter Architektur GmbH, Werfstrasse 2, 6005 Luzern

Plan Nr: o80_B_40-30-001
Status: Fensteraufnahmen
Datum gezeichnet: 13.04.20 sg
Datum geändert:




RHA

o8o_B Fenster, Storen + Fassadensanierung, Mittelschulzentrum, Hirschengraben 10, Luzern

Bauherr: Dienststelle Immobilien, Stadthofstrasse 4, 6002 Luzern
Architekt: Roman Hutter Architektur GmbH, Werftstrasse 2, 6005 Luzern

Plan Nr: o8o_B_4o_3o_oo1
Status: Fensteraufnahmen
Datum gezeichnet: 13.04.20 sg
Datum geändert:

Fenstertyp N 1:30

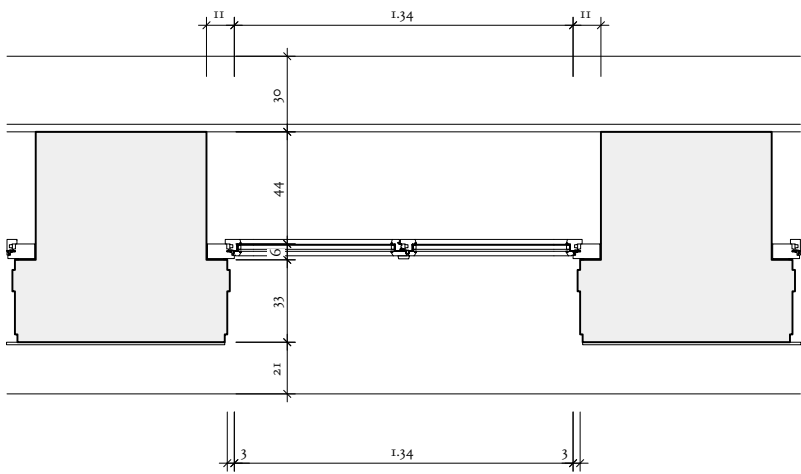

Ausführung



Anzahl:

Fenster:
Fensterprofile:
Behandlung:
Überschlagsdichtung:
Versiegelung:
Sprossen:

Bänder:
Rosette:

Fenstergriffe:
Wetterschenkel:

Absturzsicherung:
Sonnenschutz:

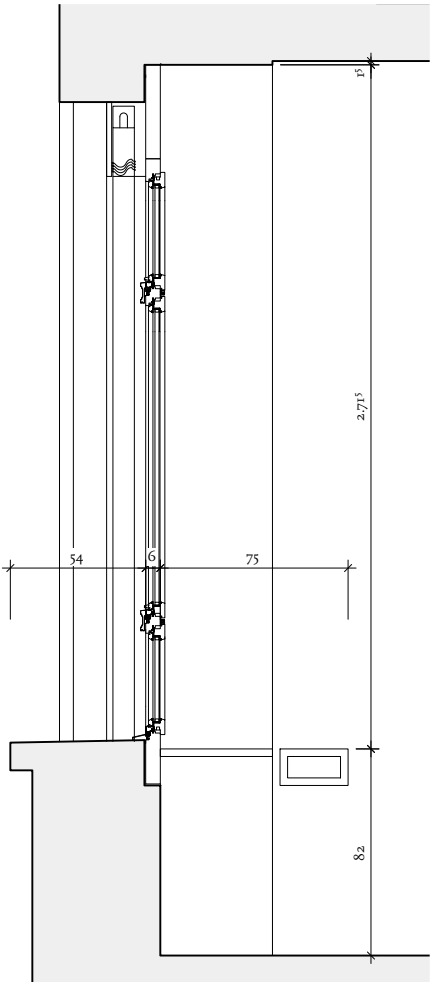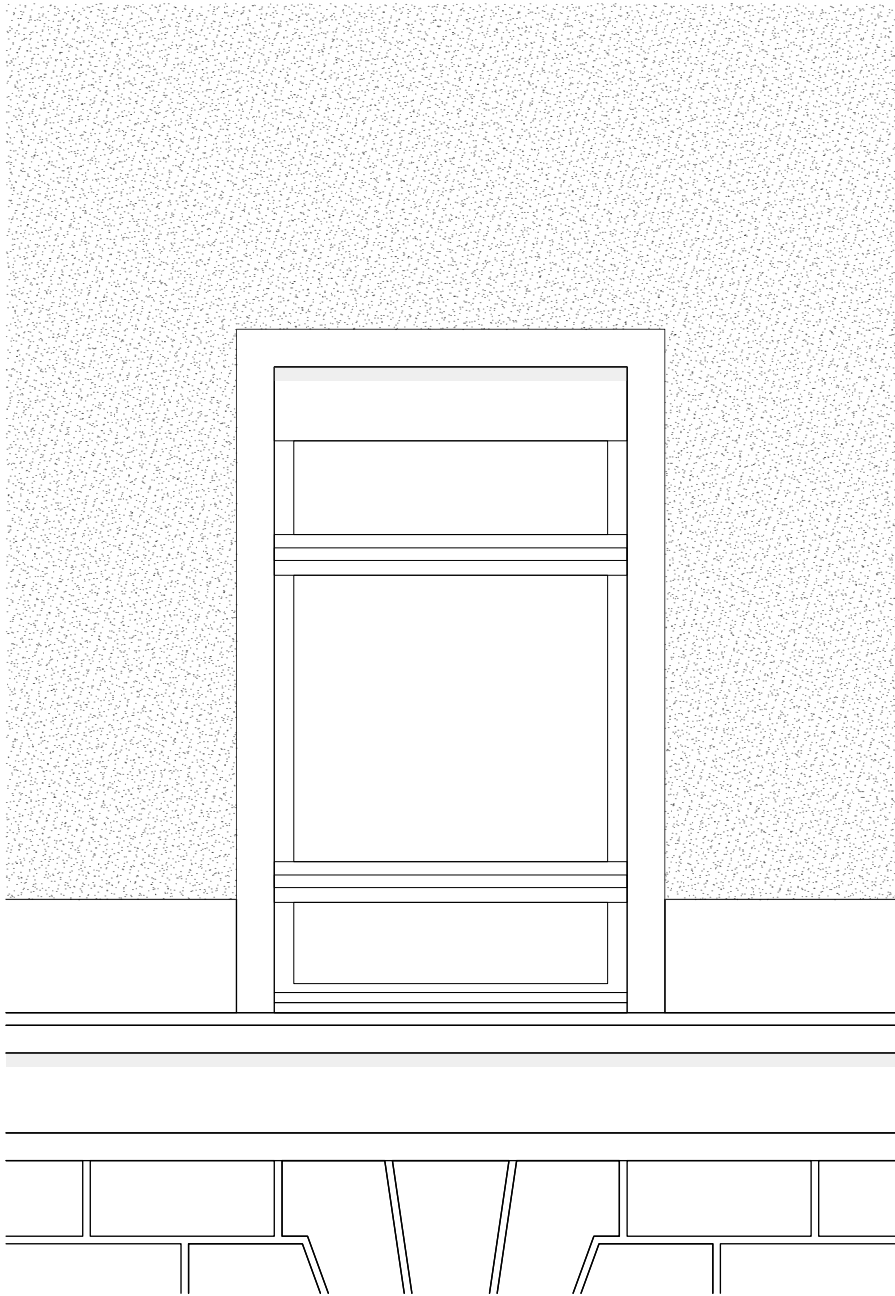

RHA



o80_B Fenster, Storen + Fassadensanierung, Mittelschulzentrum, Hirschengraben 10, Luzern

Bauherr: Dienststelle Immobilien, Stadthofstrasse 4, 6002 Luzern
Architekt: Roman Hutter Architektur GmbH, Werftstrasse 2, 6005 Luzern

Plan Nr: o80_B_40_30_004
Status: Fensteraufnahmen
Datum gezeichnet: 13.04.20 sg
Datum geändert:

Fenstertyp K 1:30



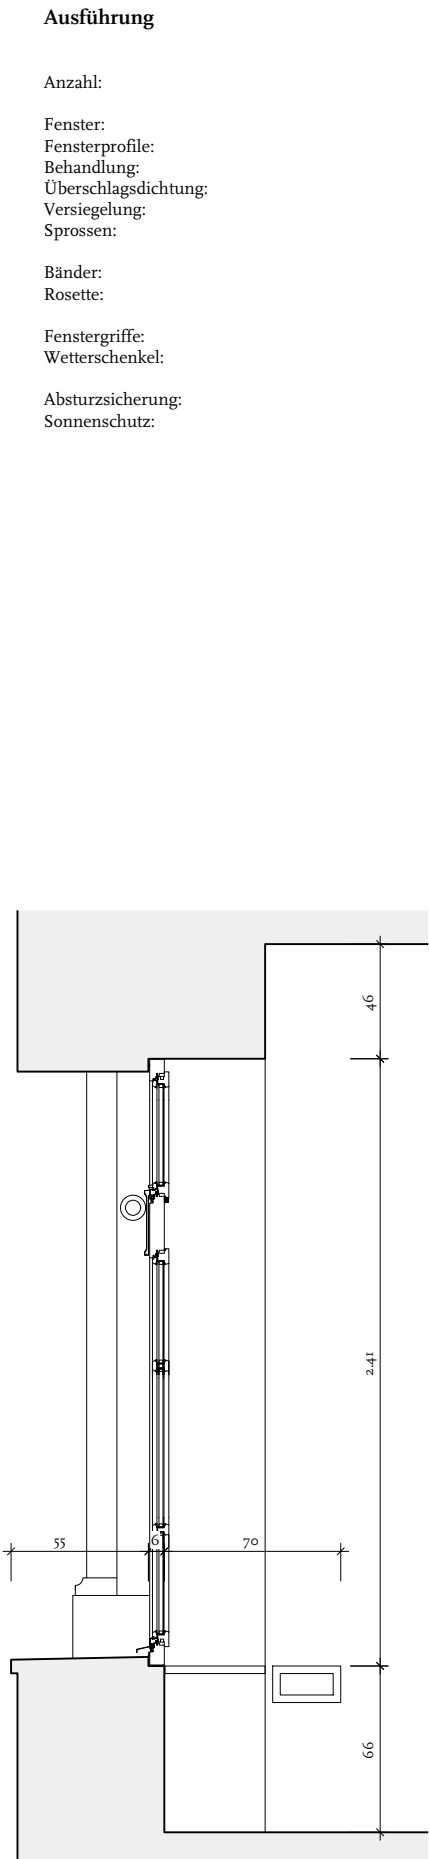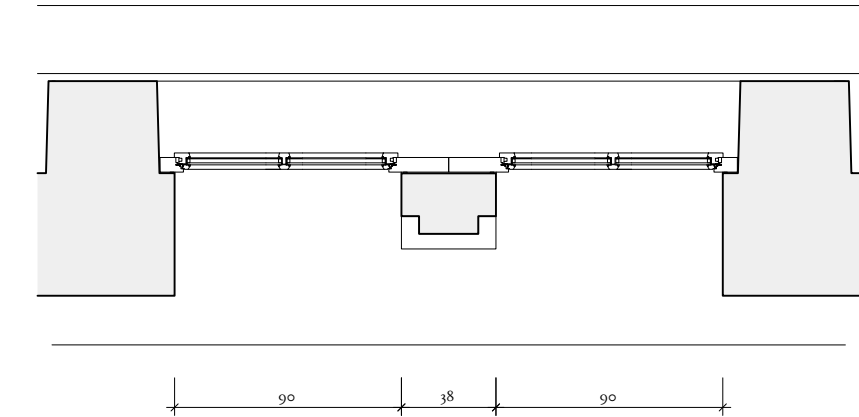



RHA


o80_B Fenster, Storen + Fassadensanierung, Mittelschulzentrum, Hirschengraben 10, Luzern

Fenstertyp I1 1:30

Bauherr: Dienststelle Immobilien, Stadthofstrasse 4, 6002 Luzern
Architekt: Roman Hutter Architektur GmbH, Werftstrasse 2, 6005 Luzern



Plan Nr: o80_B_40_30_004
Status: Fensteraufnahmen


Datum gezeichnet: 13.04.20 sg
Datum geändert:

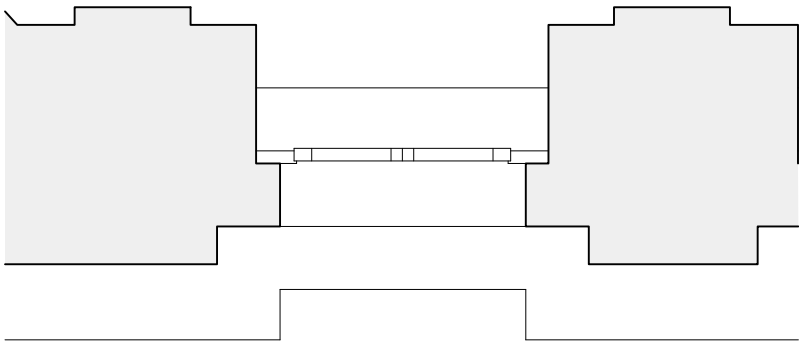

Ausführung

- Anzahl:
- Fenster:
Fensterprofile:
Behandlung:
Überschlagsdichtung:
Versiegelung:
Sprossen:
- Bänder:
Rosette:
- Fenstergriffe:
Wetterschenkel:
- Absturzsicherung:
Sonnenschutz:

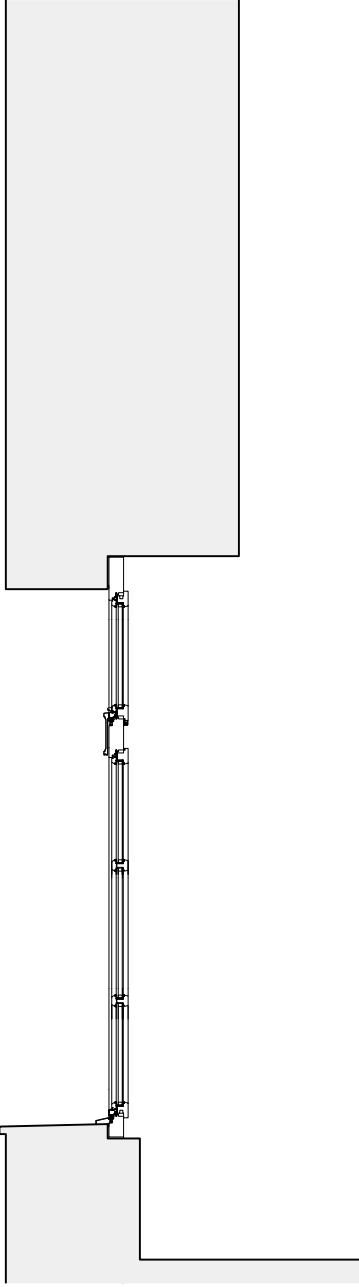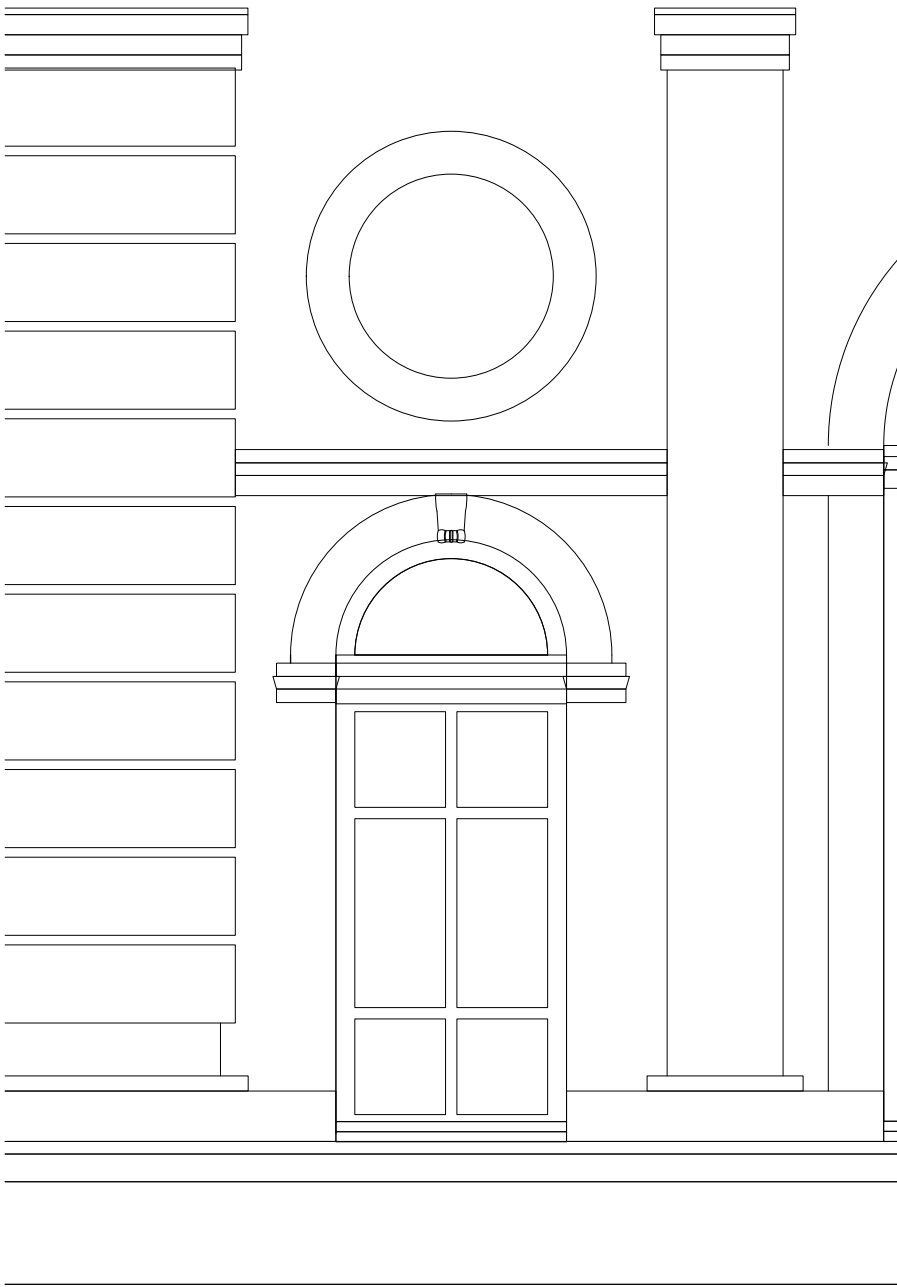

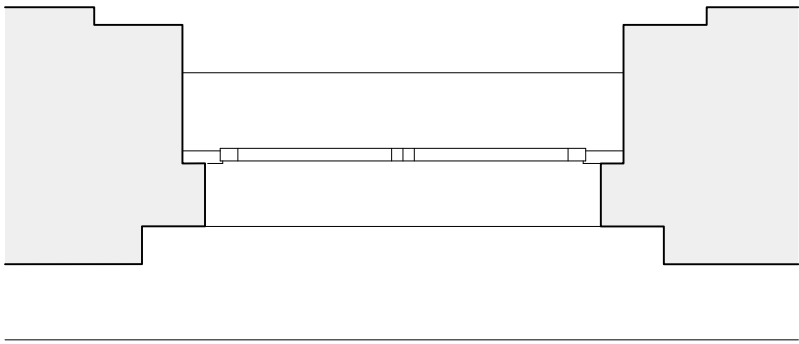

Ausführung



Anzahl:

Fenster:
Fensterprofile:
Behandlung:
Überschlagsdichtung:
Versiegelung:
Sprossen:

Bänder:
Rosette:

Fenstergriffe:
Wetterschenkel:

Absturzsicherung:
Sonnenschutz:

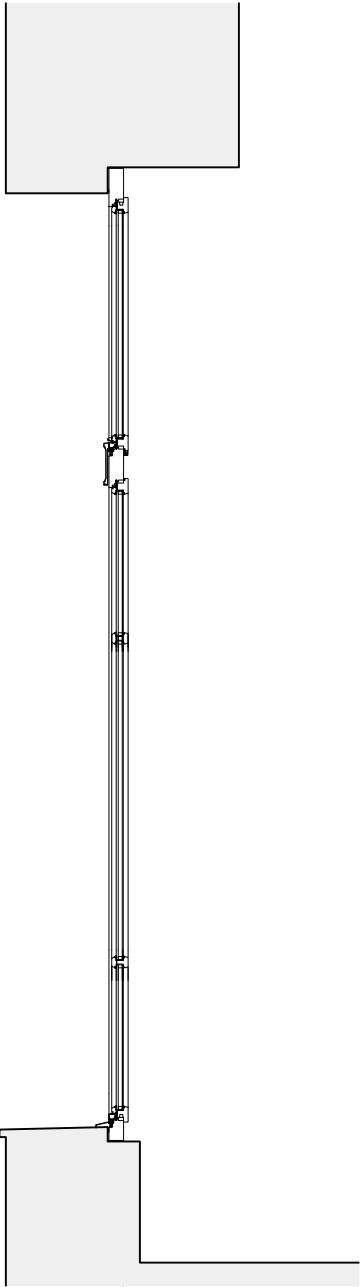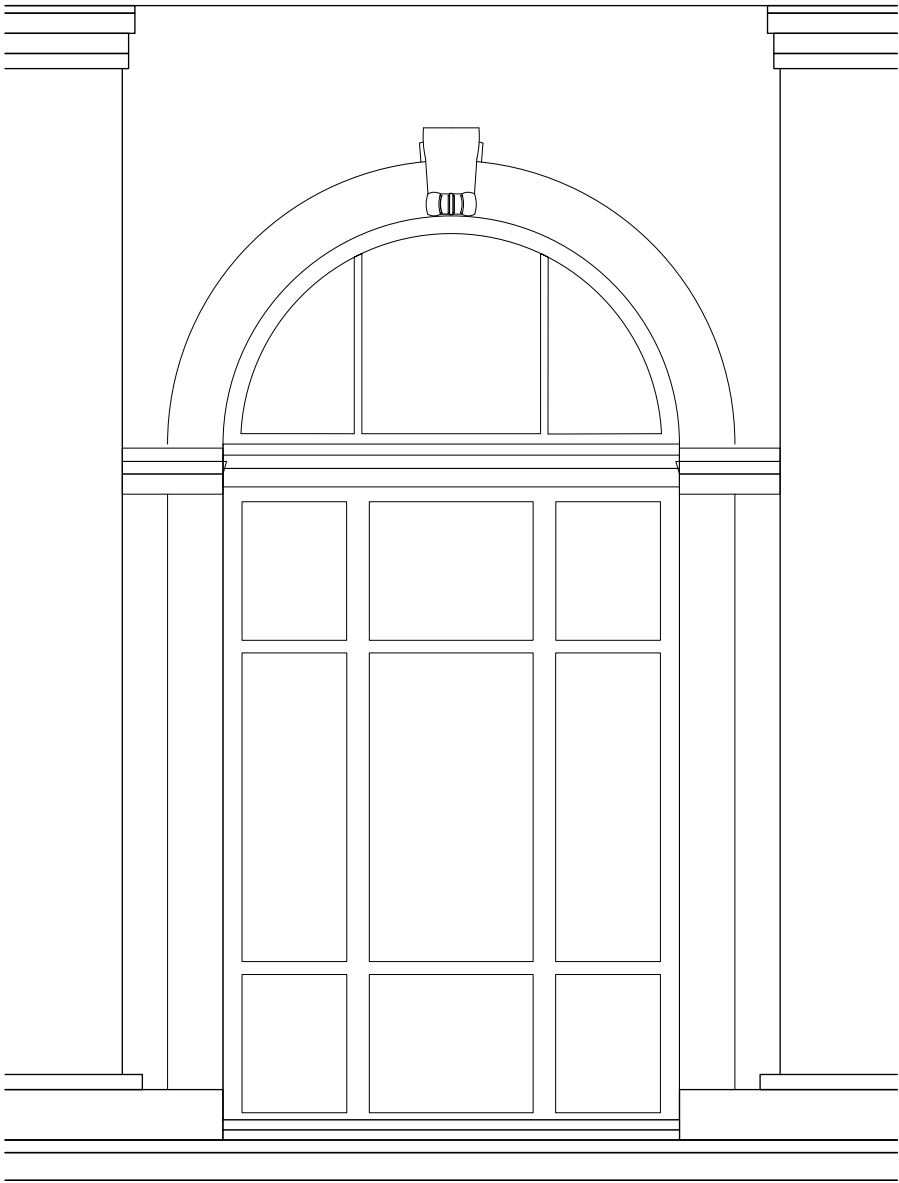


RHA

o80_B Fenster, Storen + Fassadensanierung, Mittelschulzentrum, Hirschengraben 10, Luzern

Fenstertyp Aula 2 1:30

Bauherr: Dienststelle Immobilien, Stadthofstrasse 4, 6002 Luzern
Architekt: Roman Hutter Architektur GmbH, Werftstrasse 2, 6005 Luzern

Plan Nr:	o80_B_40_30_008	Datum gezeichnet:	13.04.20 sg
Status:	Fensteraufnahmen	Datum geändert:	

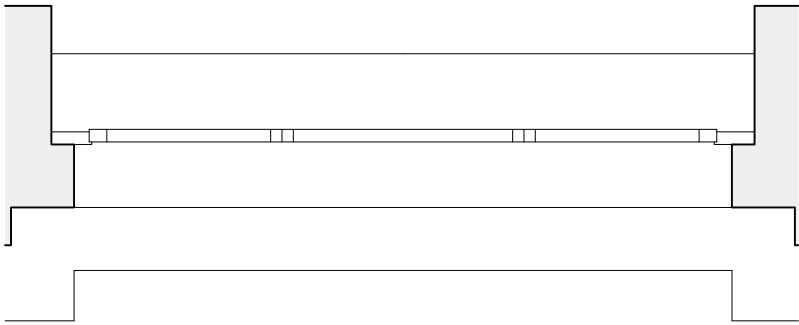

Ausführung



Anzahl:

Fenster:
Fensterprofile:
Behandlung:
Überschlagsdichtung:
Versiegelung:
Sprossen:

Bänder:
Rosette:

Fenstergriffe:
Wetterschenkel:

Absturzsicherung:
Sonnenschutz:

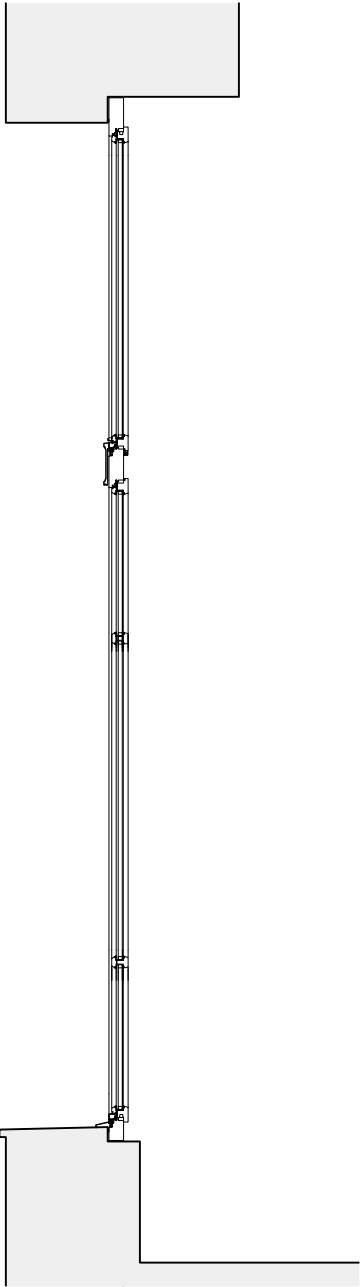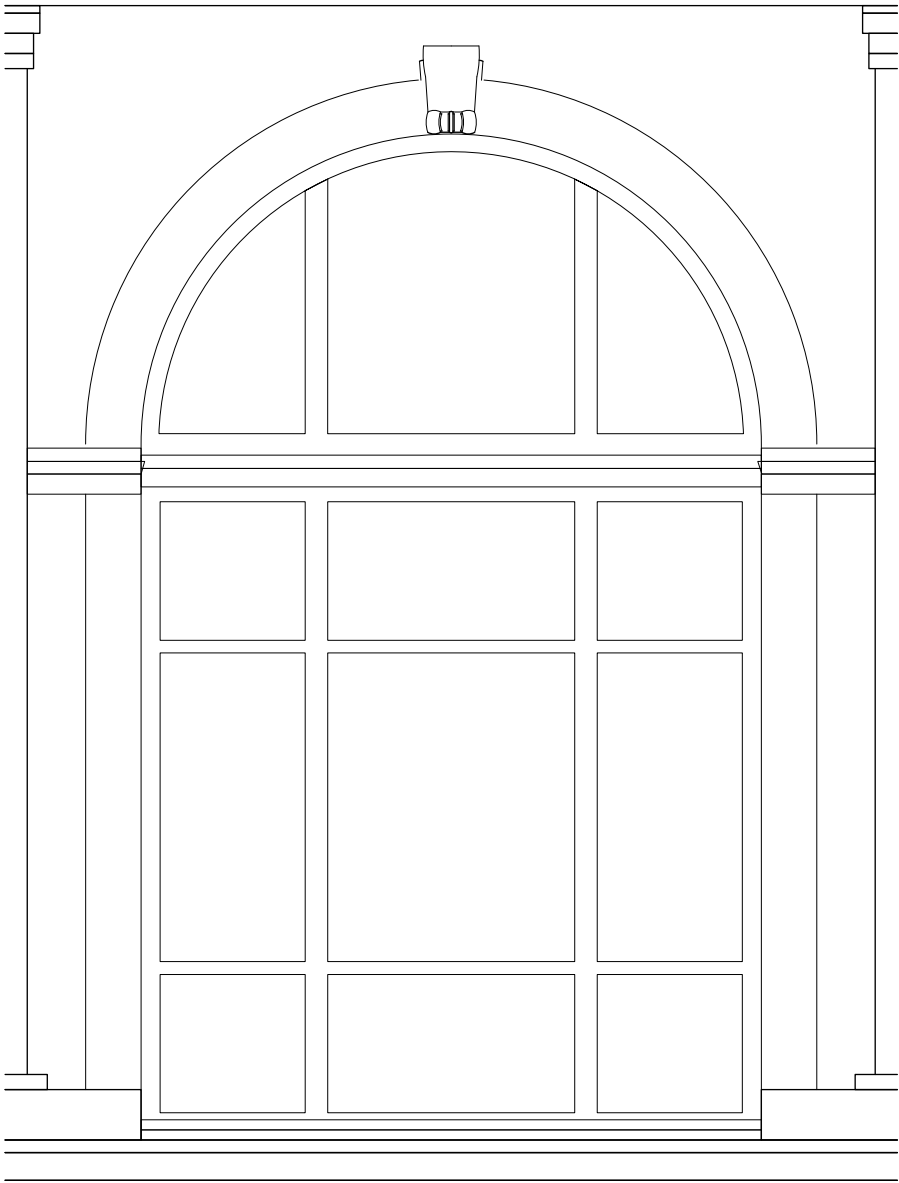

RHA

o80_B Fenster, Storen + Fassadensanierung, Mittelschulzentrum, Hirschengraben 10, Luzern


Fenstertyp Aula 1 1:30

Bauherr: Dienststelle Immobilien, Stadthofstrasse 4, 6002 Luzern
Architekt: Roman Hutter Architektur GmbH, Werfstrasse 2, 6005 Luzern

Plan Nr: o80_B_40_30_009
Status: Fensteraufnahmen

Datum gezeichnet: 13.04.20 sg
Datum geändert:

Absturzsicherung:
Sonnenschutz:

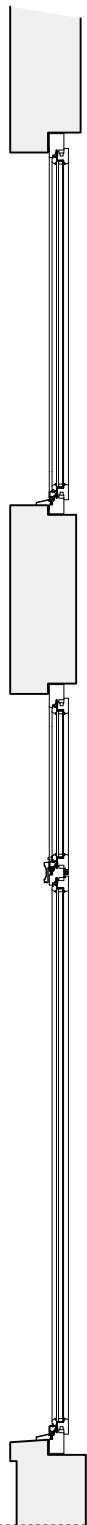



Ausführung

Anzahl:

Fenster:
Fensterprofile:
Behandlung:
Überschlagsdichtung:
Versiegelung:
Sprossen:

Bänder:
Rosette:

Fenstergriffe:
Wetterschenkel:

