



Coupe P1

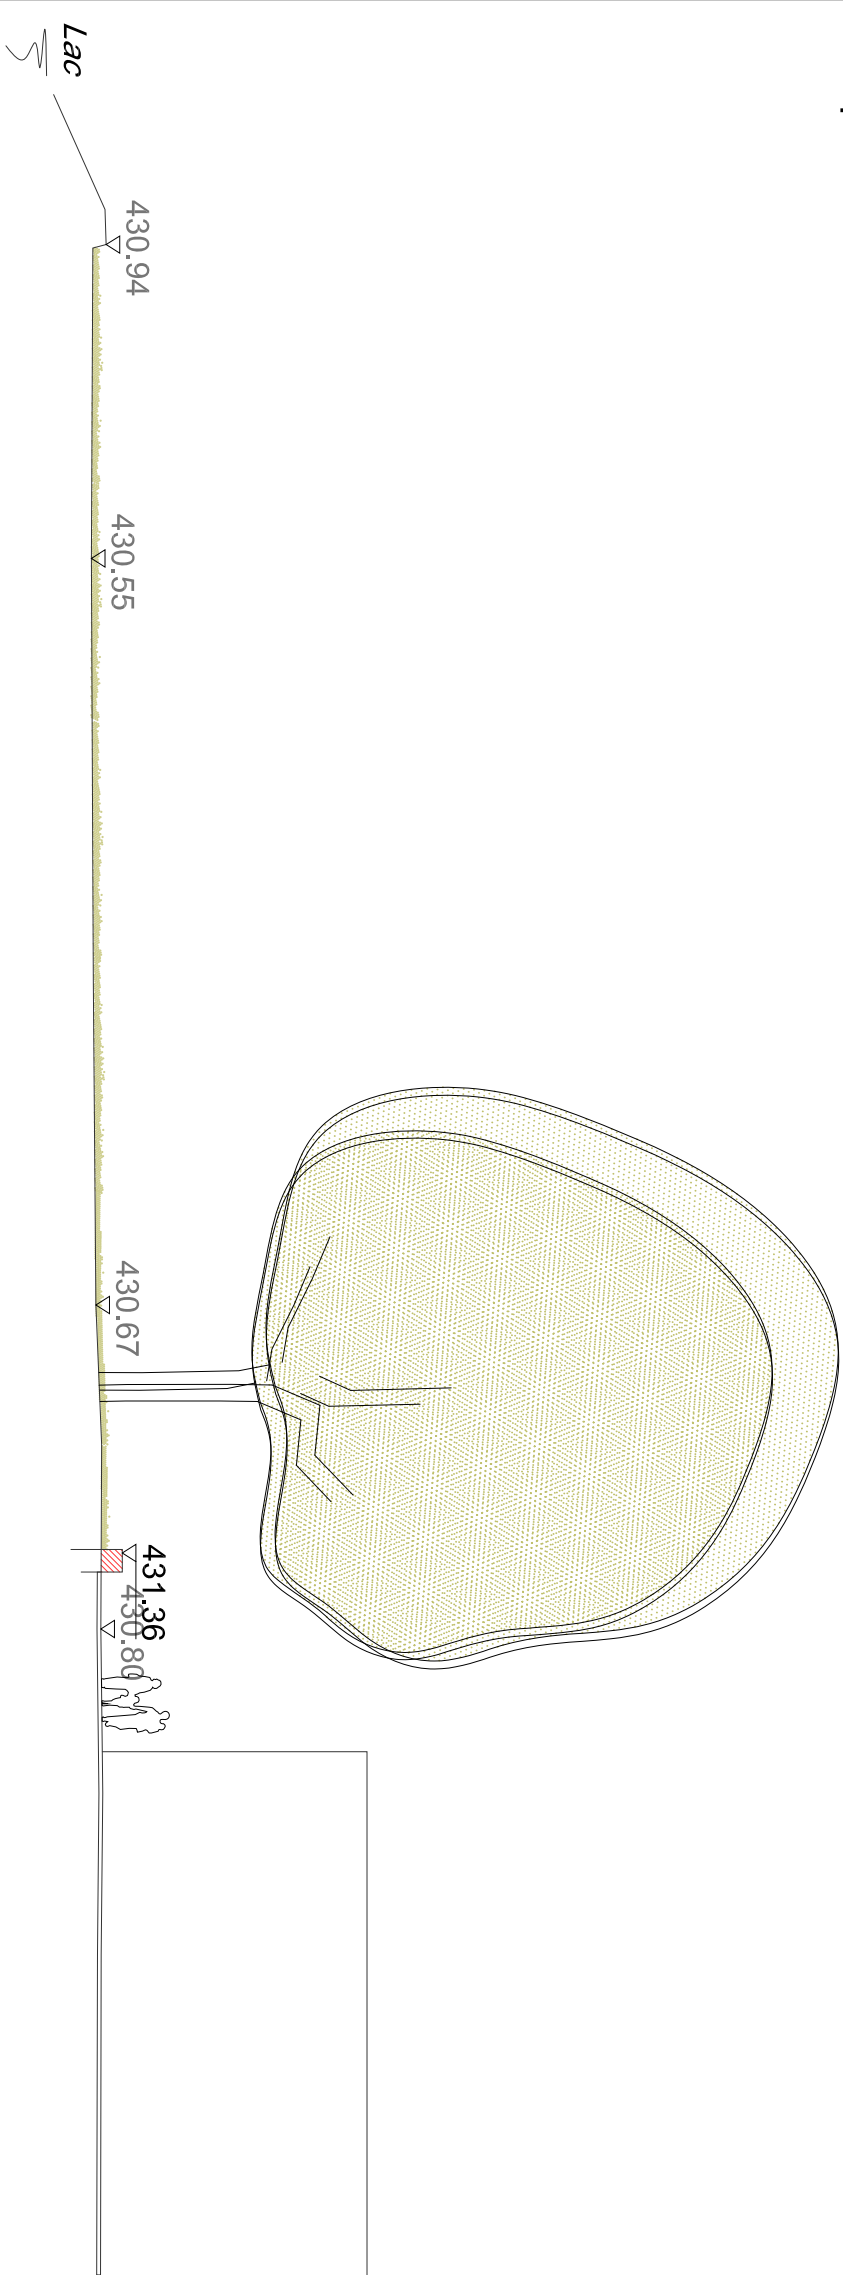

Coupe P2

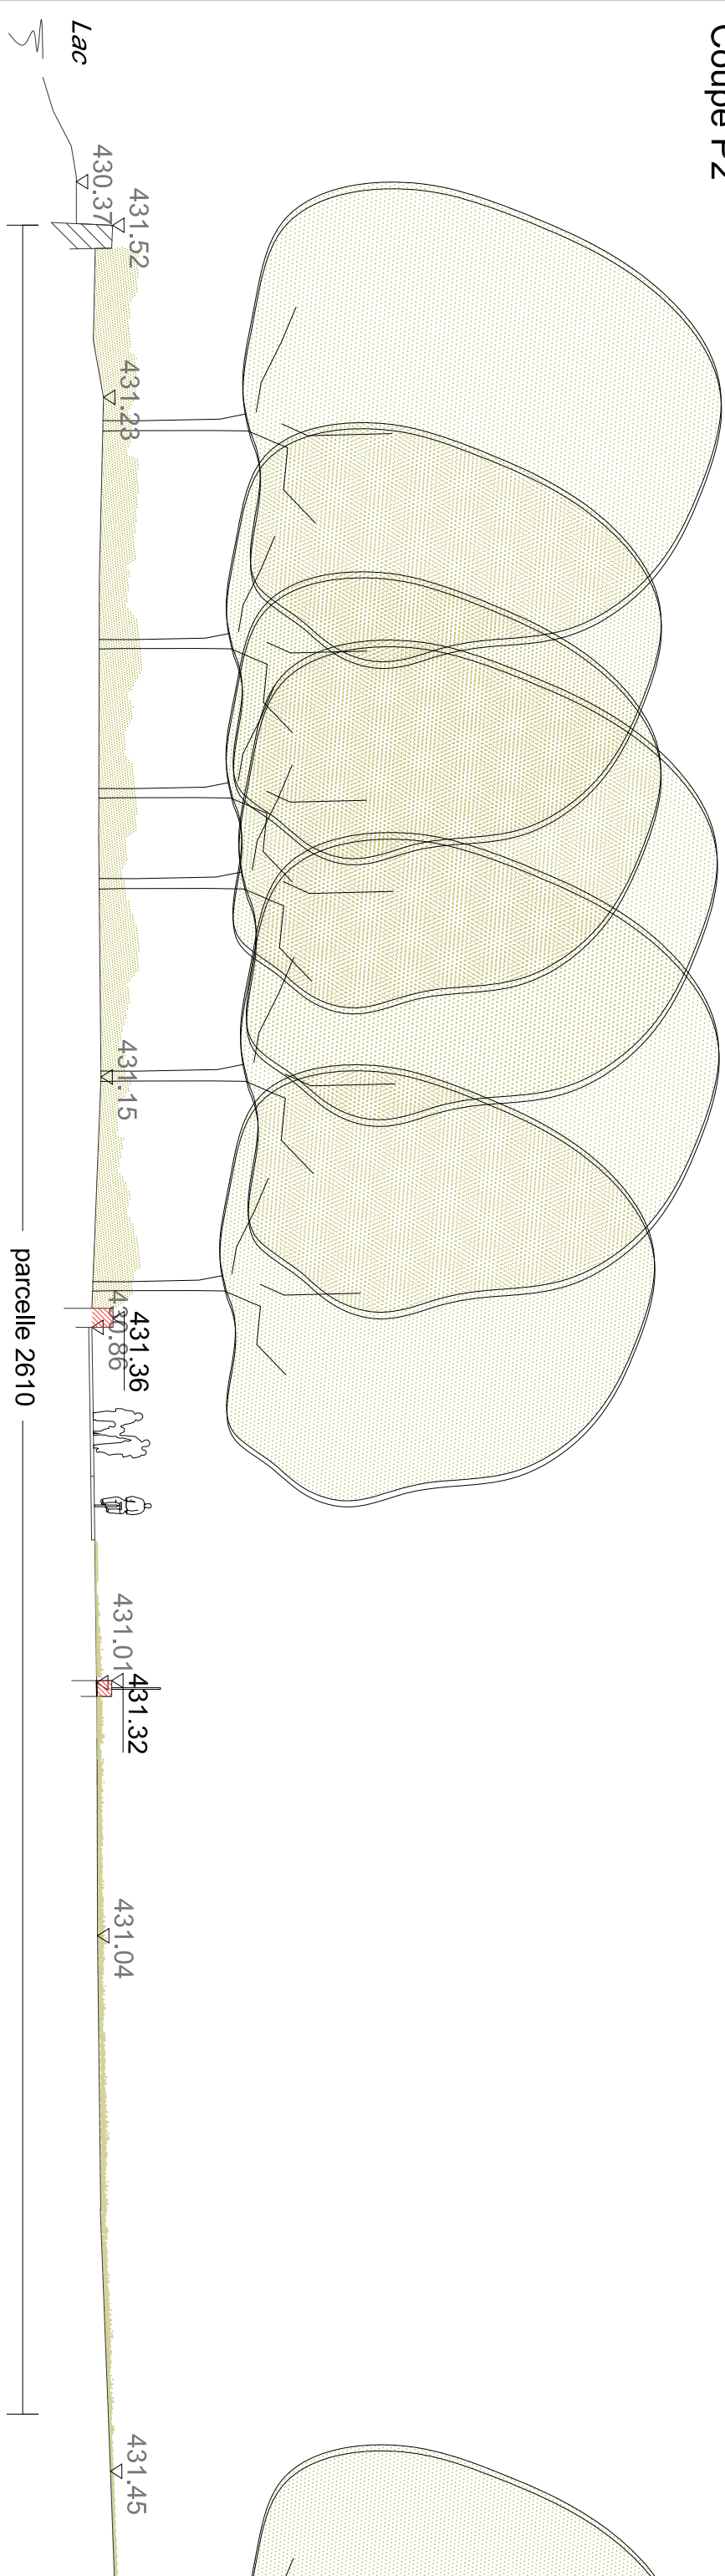

Légende

- Terrain naturel
- Terrain projet
- 431.00 Altitudes terrain naturel
- 431.00 Altitudes projet
- Remblais
- Débais

Projet palafitte		70	n°plan : 070-AVP-002	typ. : A3
			date : 03.05.2017	éch. : 1/200
Coupes Villa Perret			mod. : 23.08.2018	des. : ad
Pascal Heyraud sàrl, architecte paysagiste FSAP HES, rue de l'Evoile 8a, 2002 Neuchâtel, t. +41 (0)32 724 11 92, neuchatel@heyraud.ch				