


Coupe P3



Coupe P4

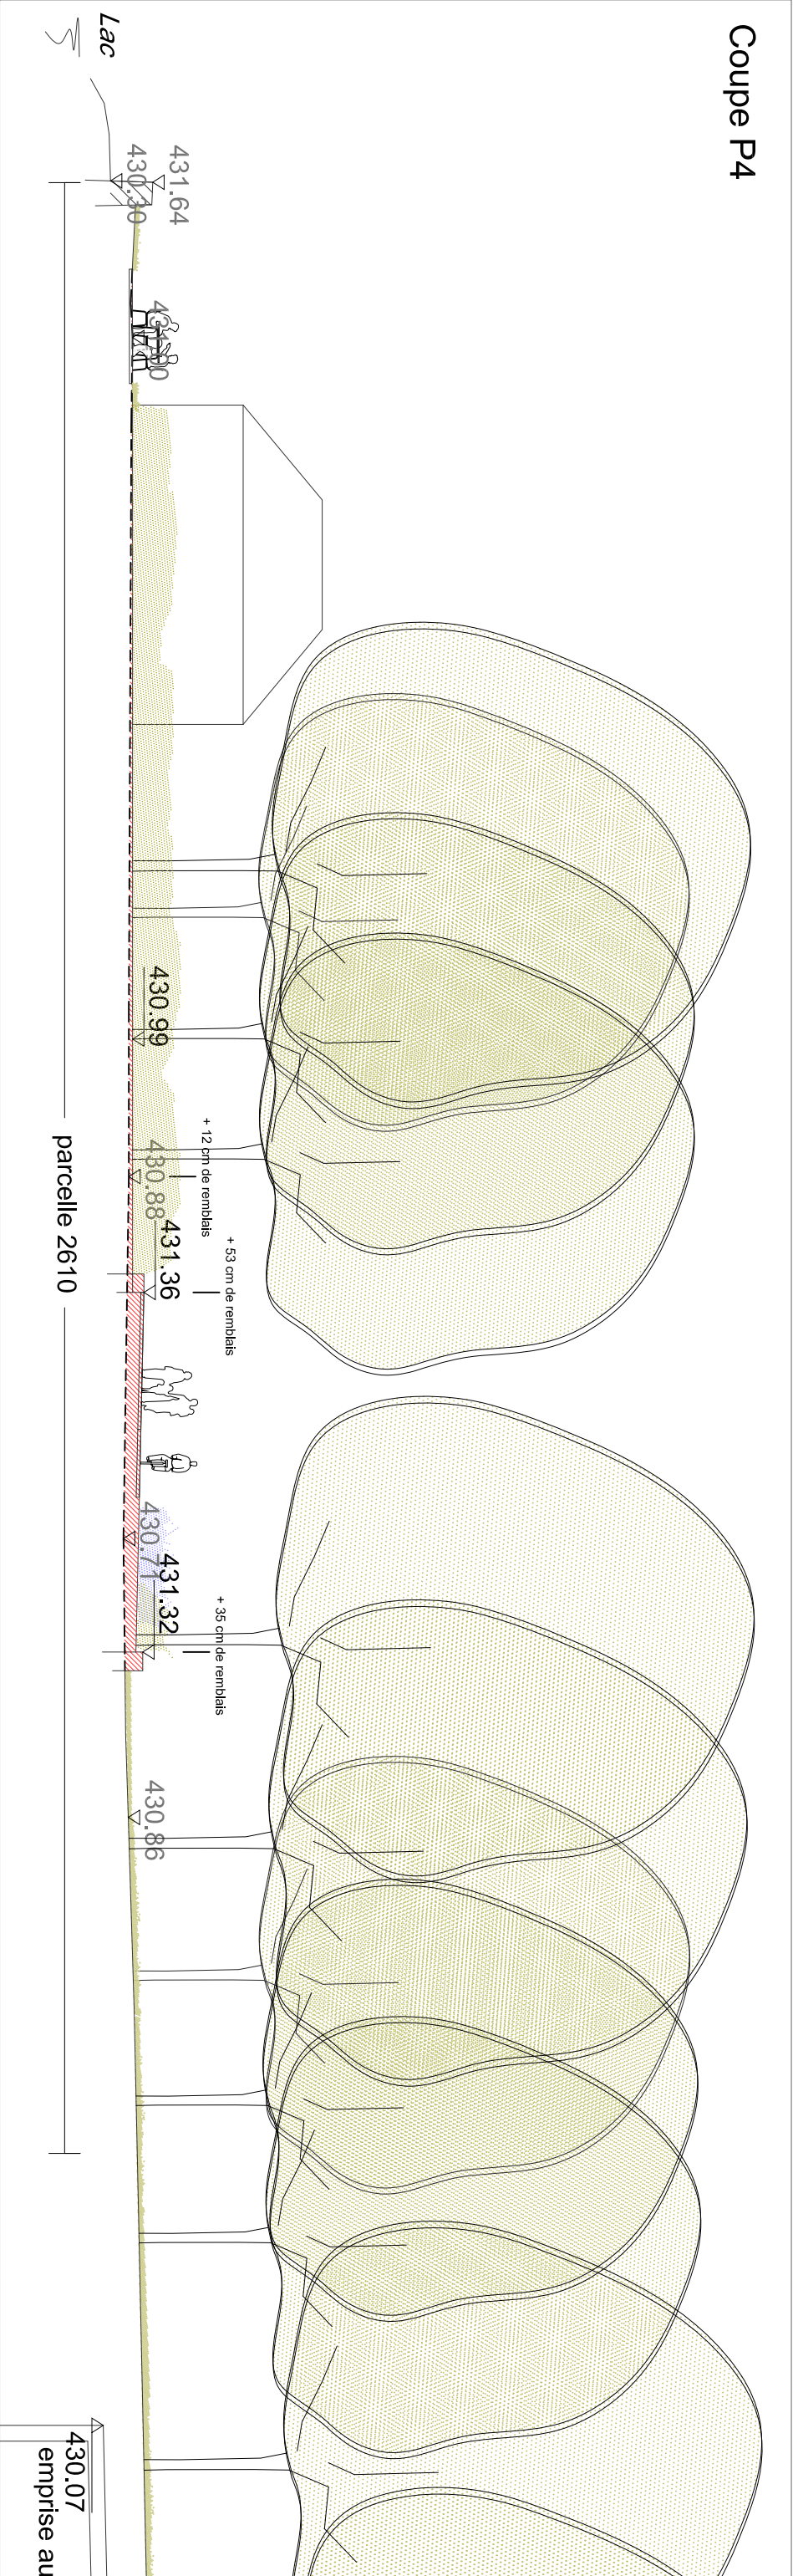

Légende

- Terrain naturel
- Altitudes terrain naturel
- Terrain projet
- Altitudes projet
- Remblais
- Déblais

Projet palafitte		n°plan : 070-AVP-002	typ. : A3
Coupes Villa Perret		date : 03.05.2017	éch. : 1/200
		mod. : 23.08.2018	des. : ad
Pascal Heyraud sàrl, architecte paysagiste FSAP HES, rue de l'Evole 8a, 2002 Neuchâtel, t. +41 (0)32 724 11 92, neuchatel@heyraud.ch			