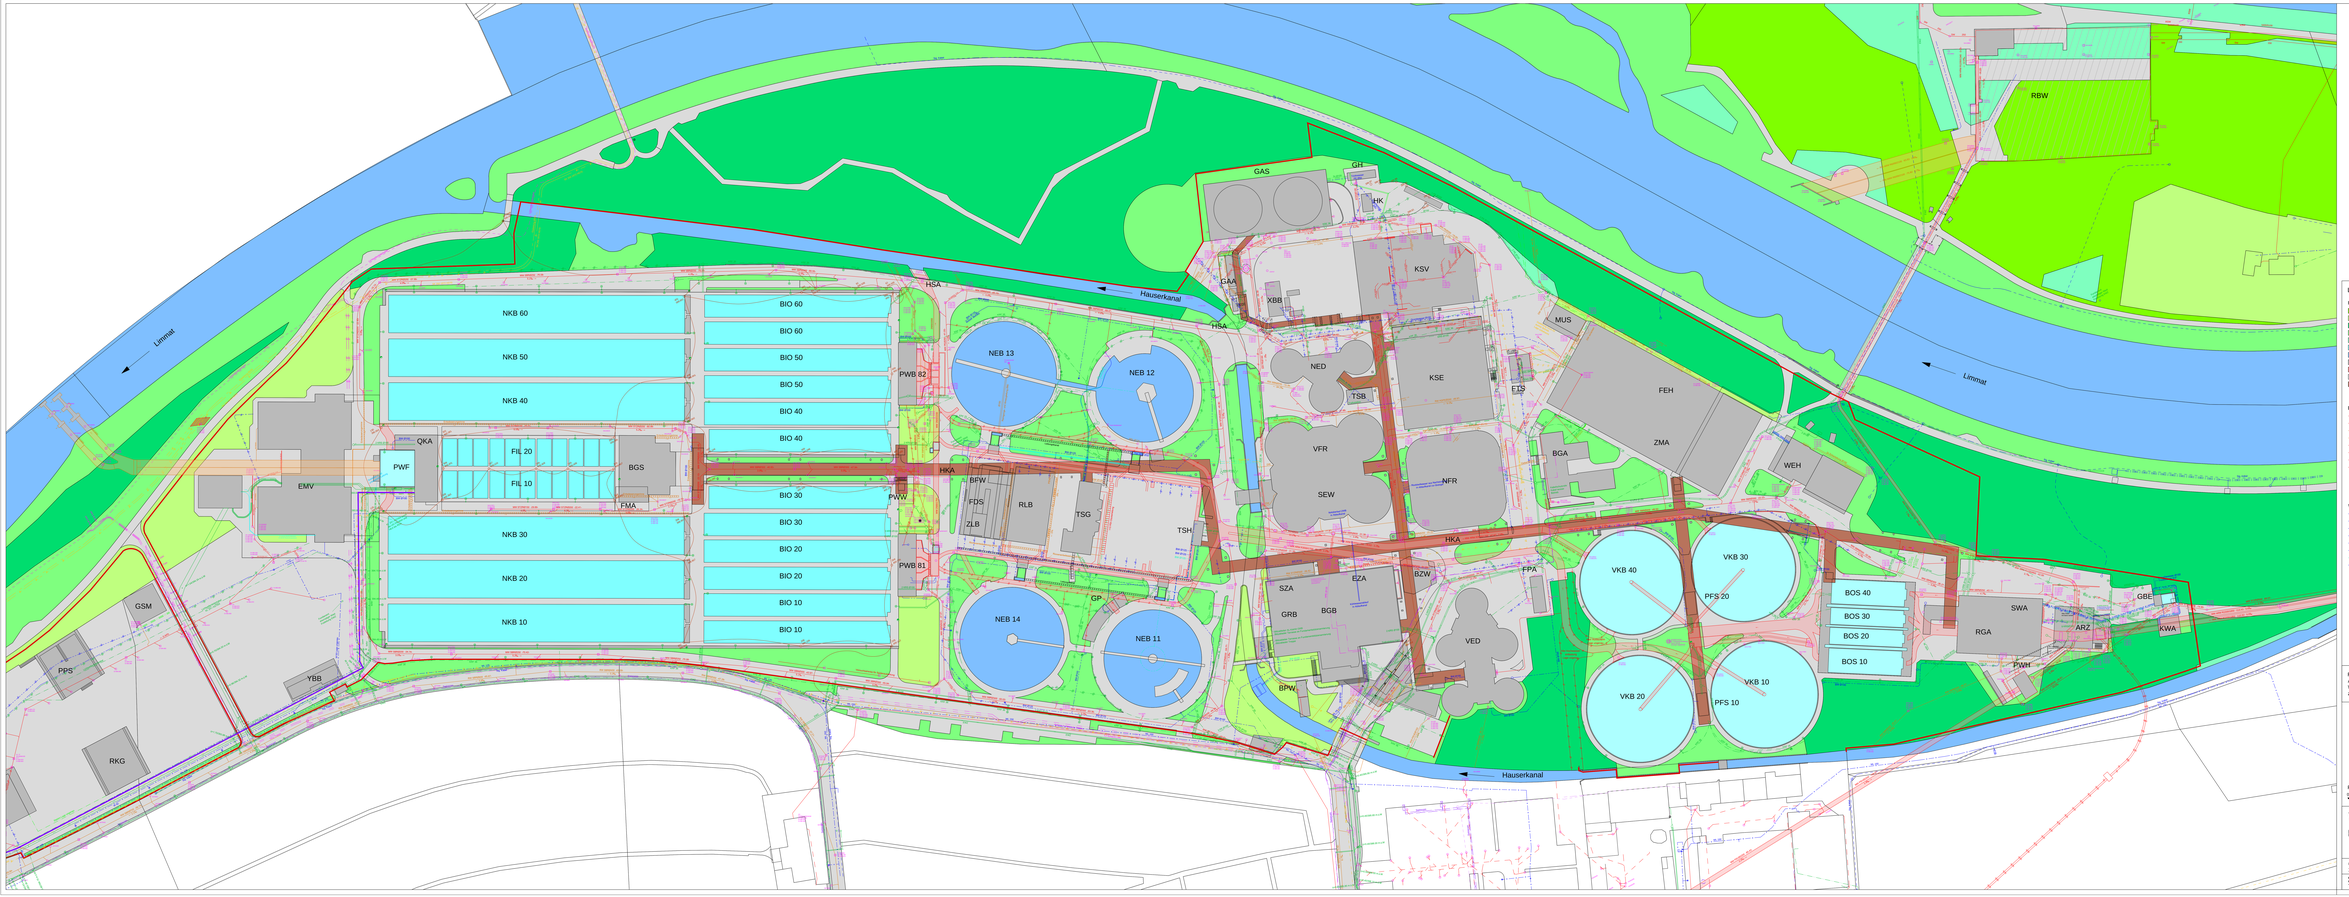

Legende

Flächen:
- Acker, Wiese
- Gartenanlage
- Wald
- Übrige humusierte
- Übrige bestockte
- Becken
- Natürliches Gewässer
- Gebäude
- Projektiv
- Strassen
- Hochwand

Entwässerung:
- Wischwasserleitung
- Wischwasserleitung, ungenau
- Regenwasserleitung
- Kunststoffrohr
- Schmutzwasserleitung
- Kunststoffrohr, Lage unbekannt
- Abwasserleitung, ausser Betrieb
- Kunststoffrohr, ausser Betrieb
- Abwasserleitung, unbekannt
- Steinzeugrohr
- Abwasserleitung, unbekannt, ungenau
- Betonrohr
- Kabelüberwegschacht Typ A
- Kontrollschacht
- Kabelüberwegschacht Typ C
- Schlammsammler
- Pumpschacht

Wasser:
- Trinkwasserleitung > DN 500
- Trinkwasserleitung < DN 500
- Trinkwasserleitung, ausser Betrieb
- Brauchwasserleitung
- Brauchwasserleitung, ausser Betrieb
- Warmwasserleitung
- Druckleitung
- Signalkabel

Gas:
- Gasleitung
- Gasleitung, ausser Betrieb
- Treibstoffleitung
- Treibstoffleitung ausser Betrieb

Telekommunikation:
- Leitung Telekom
- Leitung Telekom, ausser Betrieb
- Leitung Cablecom
- Leitung Sunrise
- Leitung Swisscom
- Lichtwellenleiterkabel

Elektrische Anlagen:
- Elektrokasse
- Elektrokasse, Lage unbekannt
- Kunststoffrohr
- Kunststoffrohr, Lage unbekannt
- Kunststoffrohr, ausser Betrieb
- Steckdosenkasten
- Blitzschutzgeflechtleiter
- Kabelüberwegschacht Typ A
- Kabelüberwegschacht Typ C

Diverses:
- 01010101010101 Leitungskanal
- Fernsprechleitung
- Leitung unbekannt
- Rohrpost
- Lawinofrei
- Hilfsankerplatten
- Hilfsankerpunkt
- Flüssigkeit
- Zaun

Für die Richtigkeit und Vollständigkeit der eingetragenen Leitungen oder unterirdischen Anlagen leistet der Bauherr keine Gewähr. Die genaue Lage der eingetragenen Werkleitungen ist vor Beginn der Bauarbeiten durch den Unternehmer bei den Werken zu erheben und zu sondieren.

Plannassstab:
0 10 20 30 40 50m

Werkleitungsplan

Klärwerk Werdhölzli

Ersteller/Lieferant	Format	Massstab	Datum	Rev.Nr.
1-AAA-A-D16/1AAA_____SI02	DIN 1 lib	1:500	04.01.2019	3
ERZ Entsorgung + Recycling Zürich Klärwerk Werdhölzli			1	A_01