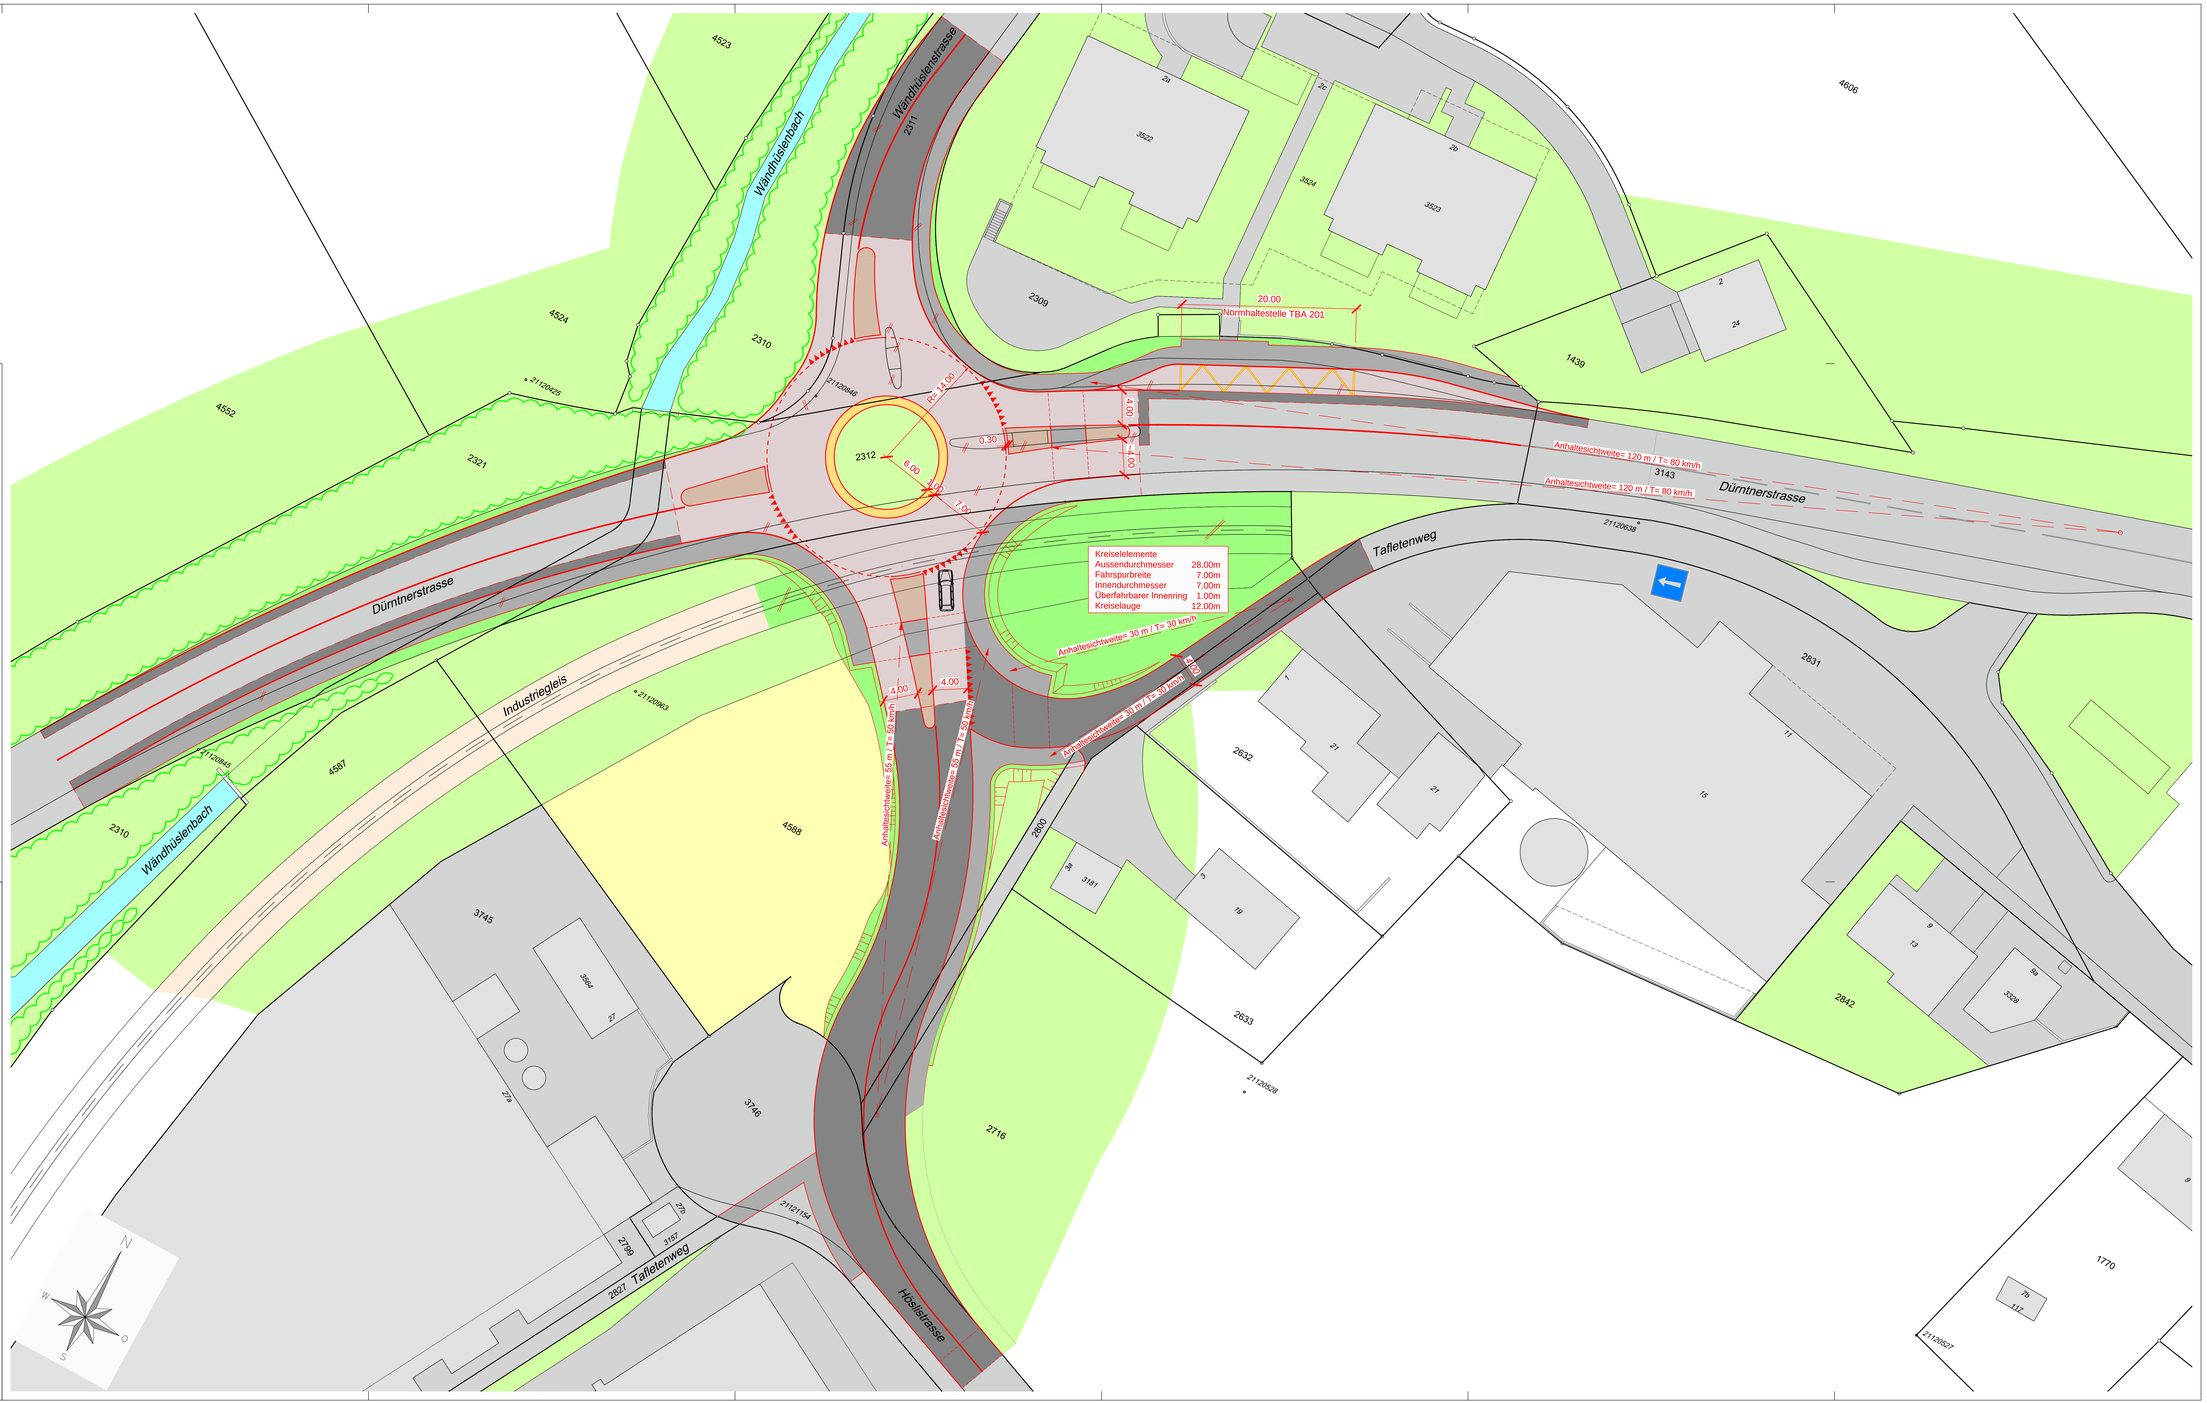

Legende:

bestehend	geplant	Abbruch	
			Projektgeometrie
			Gebäude
			Fahrbahn
			Trottoir / übrige Hartbeilage
			Pflästerung
			Beton
			Grünfläche
			Chaussierung / Kies
			Gewässer
Wald			Laubbaum / Nadelbaum
			Hecke / Strauch
			Mauer
			Fussgängerstreifen
			Markierung weiss
			Markierung gelb

Index	Datum	Beschrieb
J		
I		
H	03.10.2016	Gehweg entlang Hüslistrasse
A	30.09.13rb	Verschiebung Gehweg östliche Seite

Änderungen

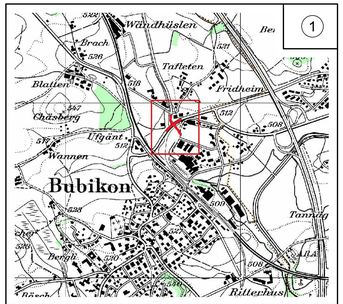

Kanton Zürich
Baudirektion
Tiefbauamt

Amt für Verkehr
Infrastrukturplanung

Bearbeitungsstufe: Planungsstudie

Gemeinde: Bubikon
Strasse: Dürntnerstrasse (738)
Strecken-Km: 0.273 - 0.411
Strecke: Knoten Dürnter-Wändhüslenstrasse
Bauwerk: Kreisel

Situation 1:200
Variante Ost

Proj.-Nr.:	Dat.: 22.08.2012	Änder.: 03.10.2016	Kontaktperson:

EAG Eichenberger AG Bauingenieure und Planer

Eichenberger AG, Bauingenieure und Planer
Sumatrastrasse 22, Postfach, 8021 Zürich
Tel.: 043 244 82 82 Fax: 043 244 82 83

Gez.: FA	Gepr.: RUP	Format: 80/147

CAD-File: 13630-01.dwg
Plannummer Projektverfasser: 13630-01-01H