





Umsetzung BehiG, Vorstudie

Doppelspurausbau Forch


Schnitte 1:100

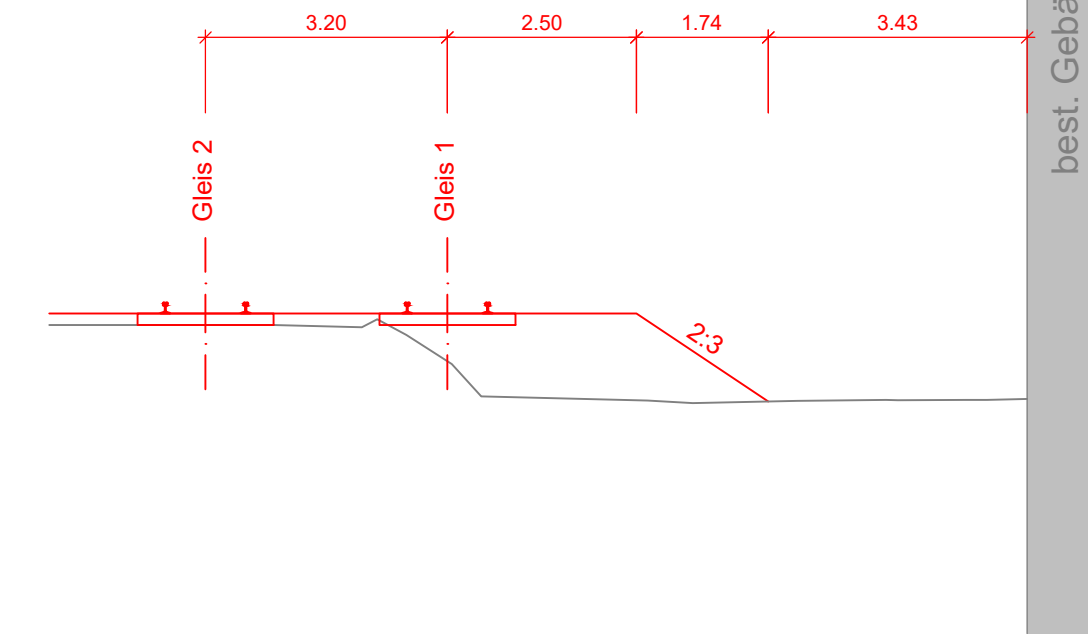


670.00 m ü. M.

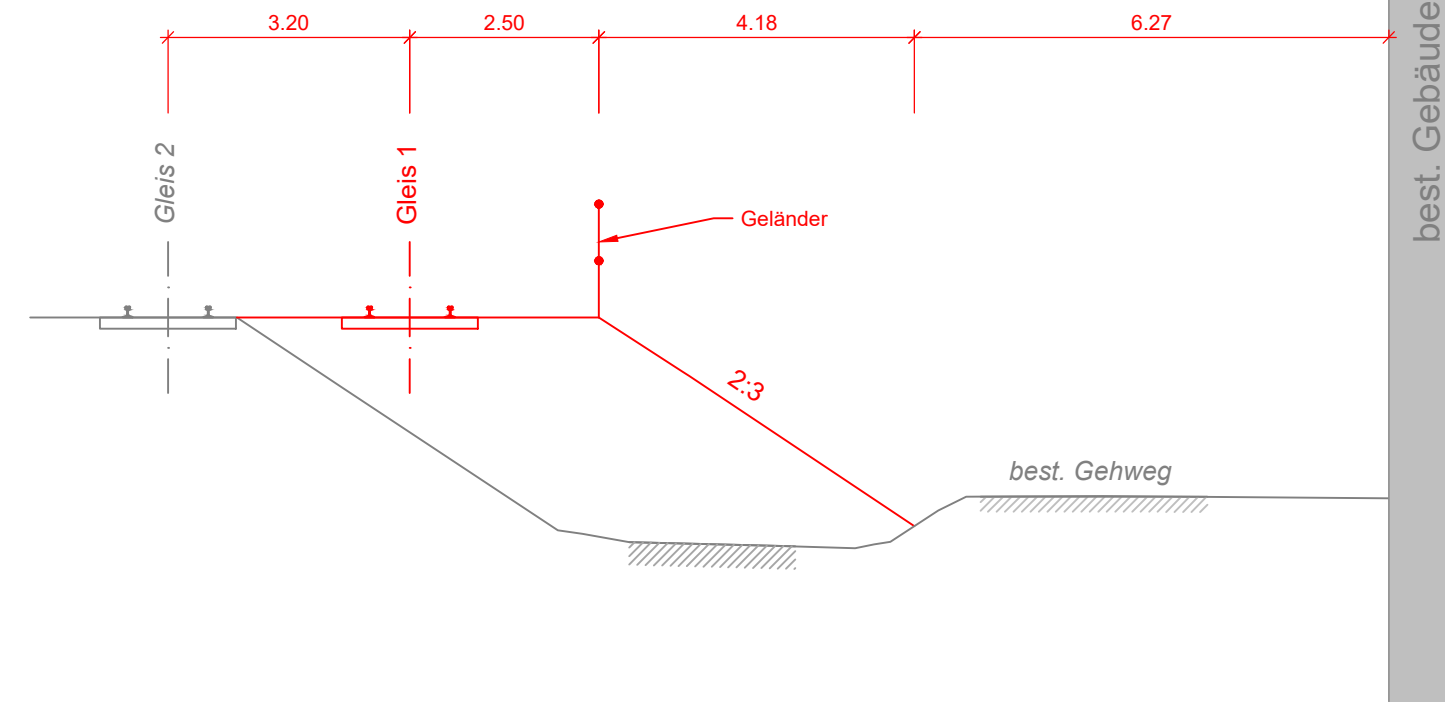


670.00 m ü. M.

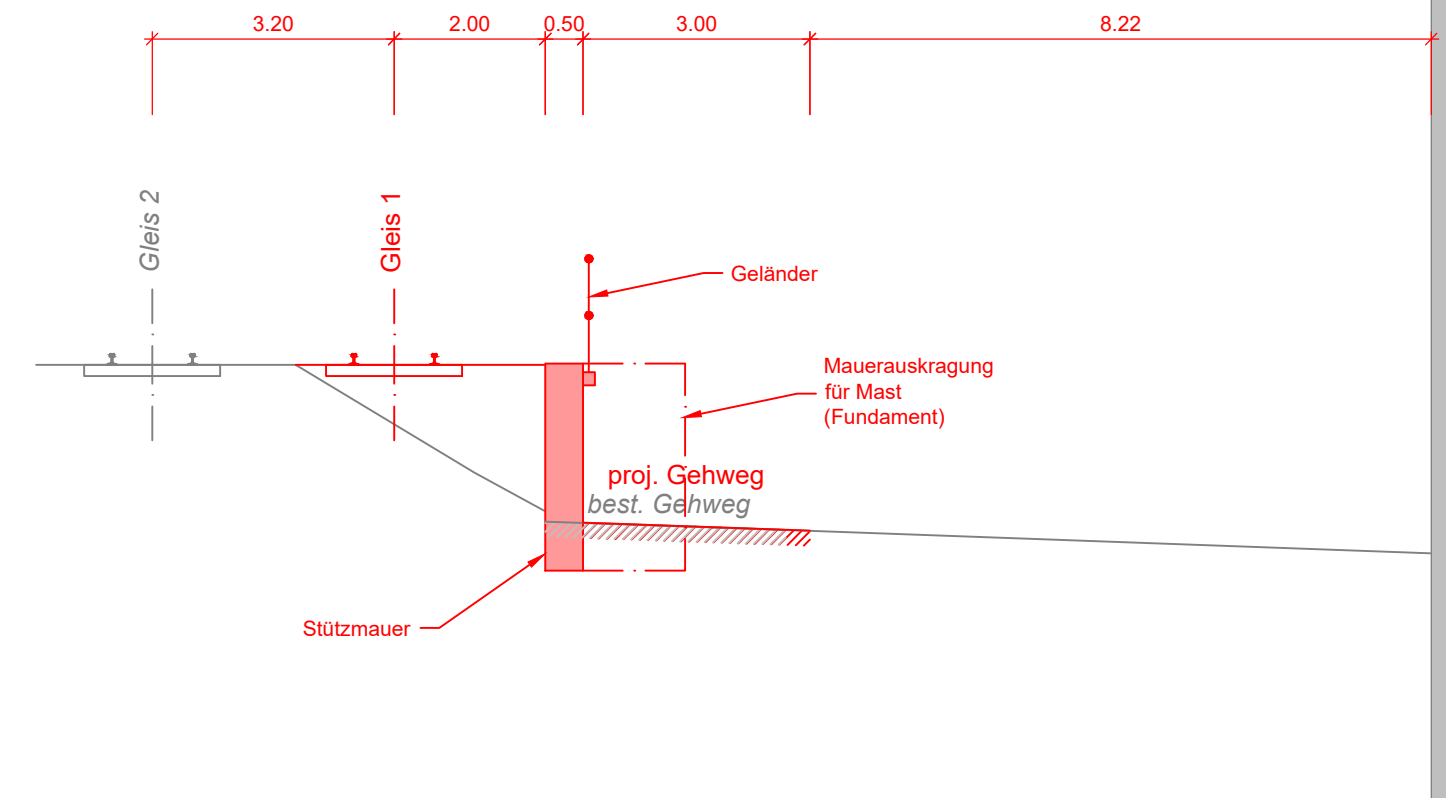

670.00 m ü. M.

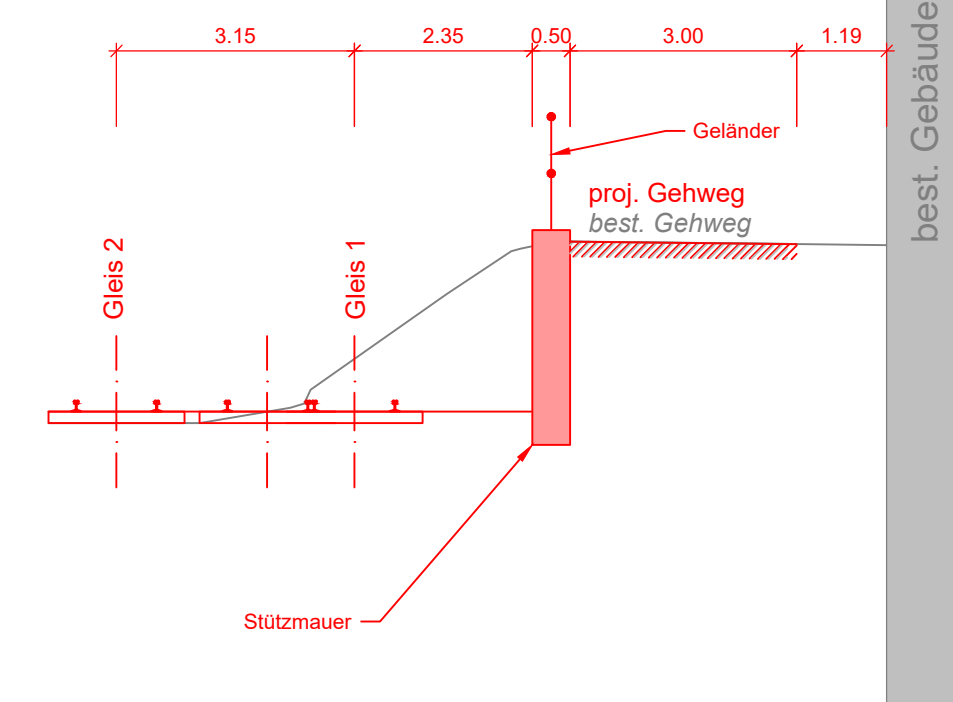

670.00 m ü. M.

<div></div> <div>Locher Ingenieure AG Pelikan-Platz 5, Postfach CH-8022 Zürich, T 043 443 7 443</div>	Rev.	erstellt / revidiert		geprüft		freigegeben	
		Datum	Visum	Datum	Visum	Datum	Visum
	0	27.07.2018	sac	27.07.2018	bej	27.07.2018	byh
Planformat:	30/105						
Plan-Nr. / Index:	90715 -239						
		Planinfo: Planfile-Name: 90715-201-212_Situationen.dwg Plotfile-Name: 90715-239_Situation_Neue Forch.pdf Plotsitabelle: keine Layout-Name: 239					