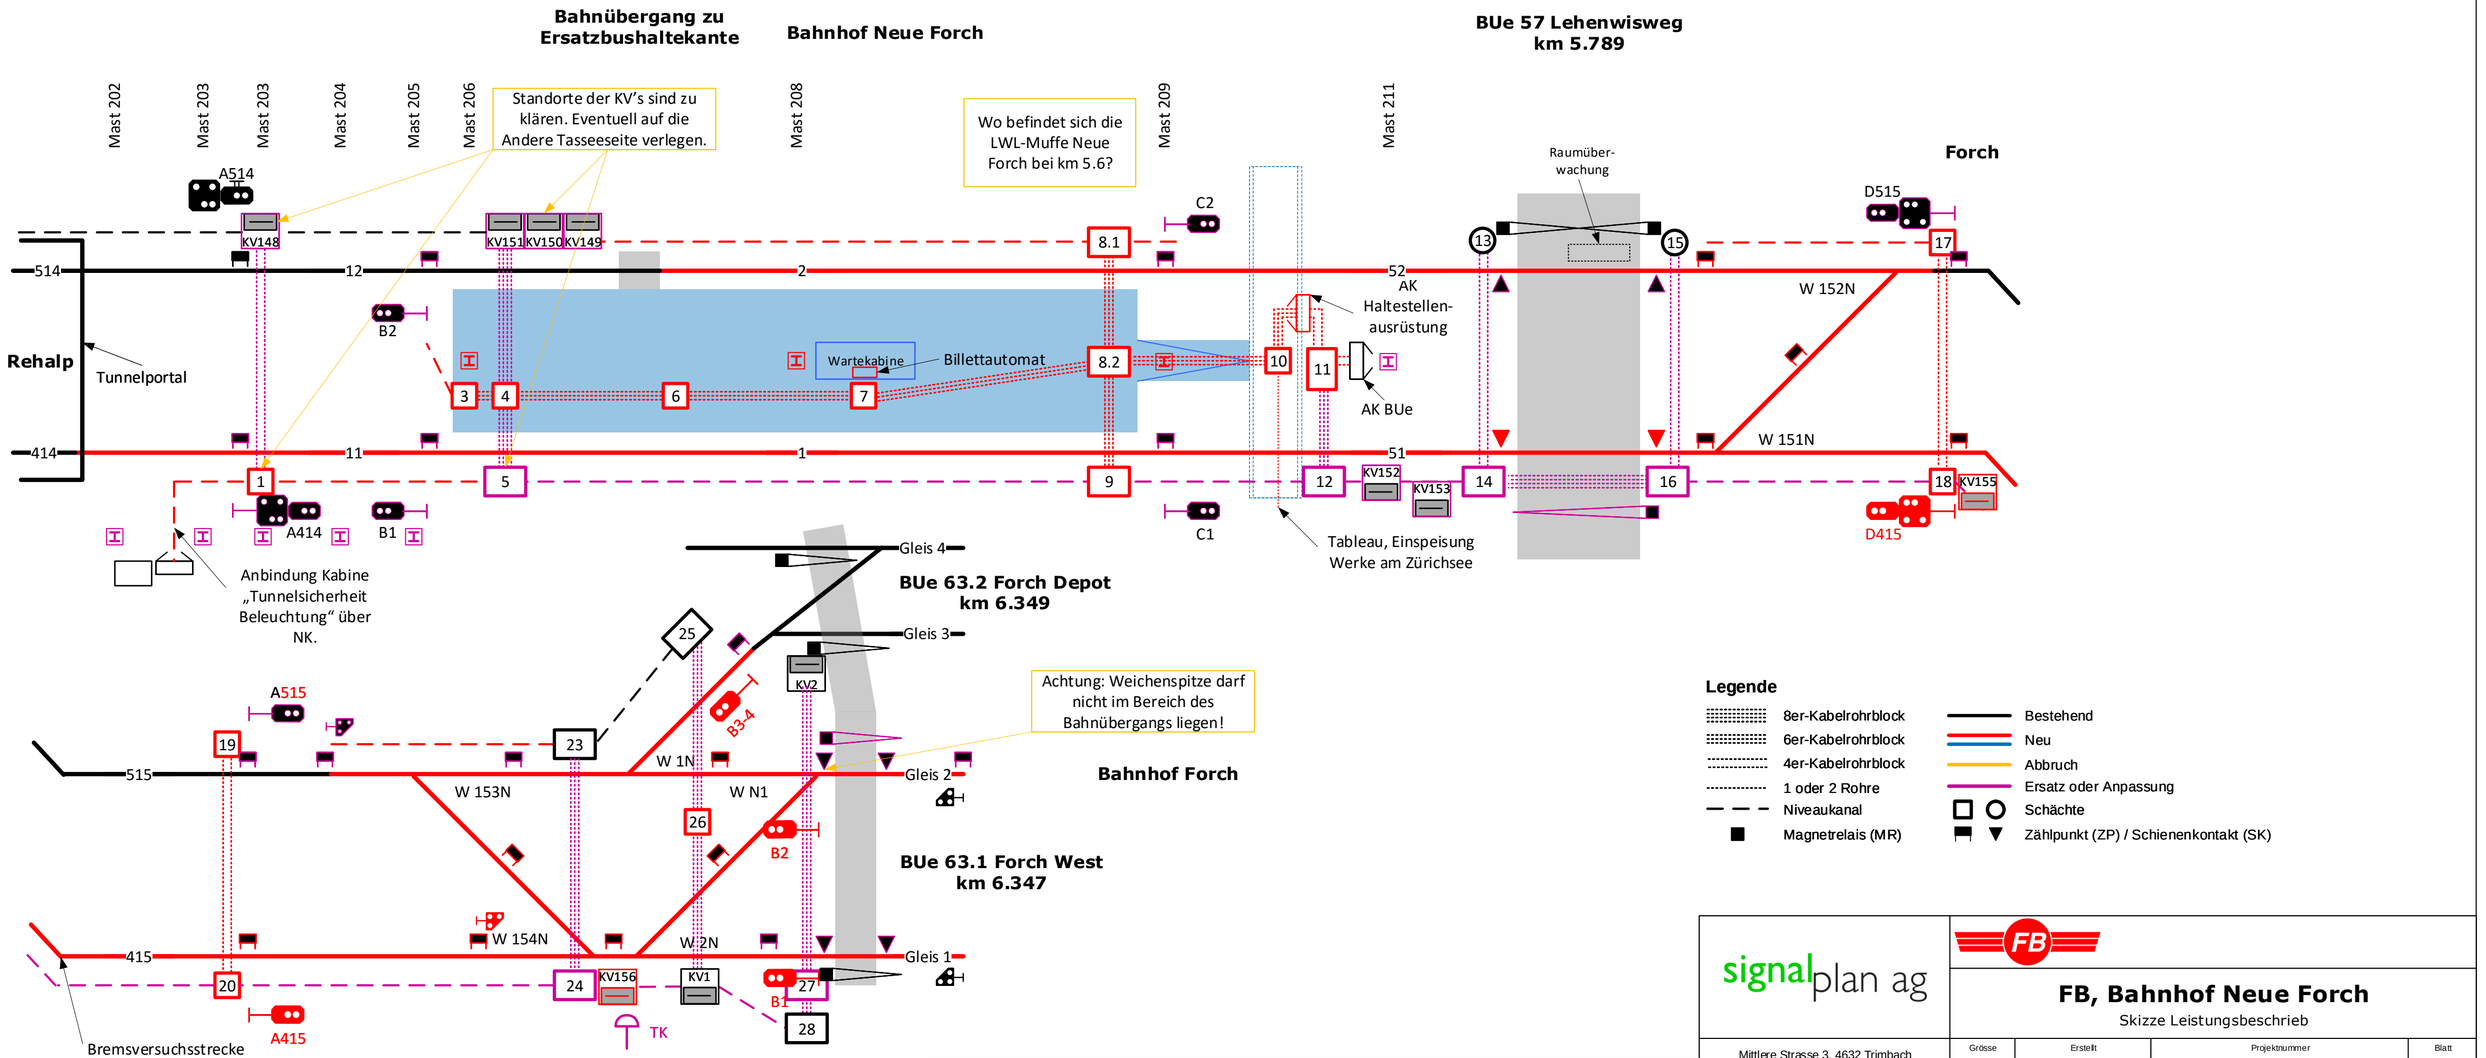

Legende

- 8er-Kabelrohrblock
- 6er-Kabelrohrblock
- 4er-Kabelrohrblock
- 1 oder 2 Rohre
- Niveaukanal
- Magnetrelais (MR)
- Bestehend
- Neu
- Abbruch
- Ersatz oder Anpassung
- Schächte
- Zählpunkt (ZP) / Schienenkontakt (SK)

Version	Beschreibung	Datum	von

signalplan ag
Mittlere Strasse 3, 4632 Trimbach
062 293 51 31 / info@signalplan.ch

FB

FB, Bahnhof Neue Forch

Skizze Leistungsbeschrieb

Grösse	Erstellt	Projektnummer	Blatt
63-30	06.07.2018 / WAL	K1803071	1 / 1
Massstab	n/a	Dateiname	San_BehG_Skizze_Neue_Forch_V1.7.vsdx