





Coupe AA 1/200



Coupe BB 1/200

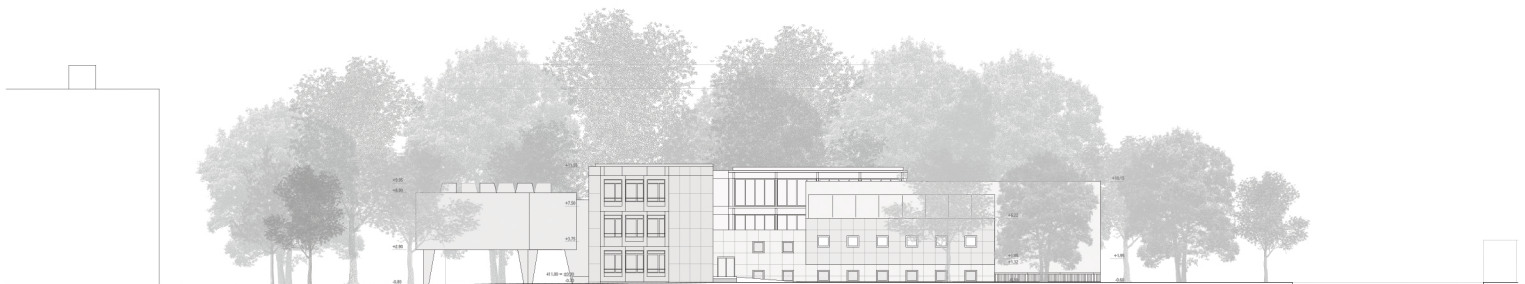

Elevation est 1/200

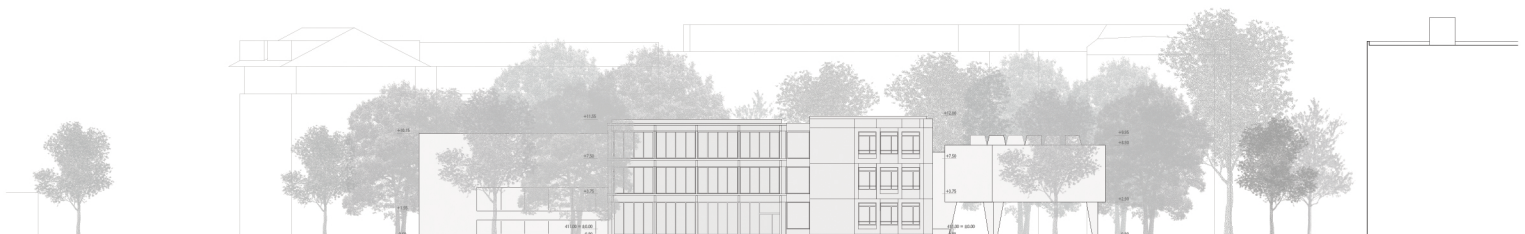

Elevation ouest 1/200

