



# Projektstudie Neubau Pflegezentrum FOMASO

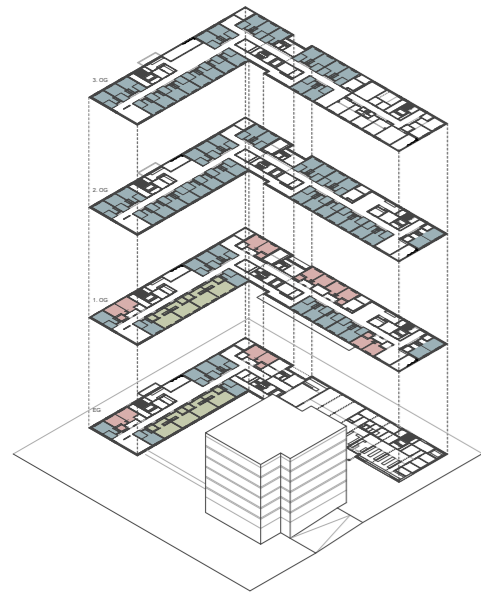

- Einzelzimmer
- Einzelzimmer mit gemeinsamer Nasszelle
- Doppelzimmer

Geschoss	Betten in Einzel-Zi. mit NZ	Betten in Einzel-Zi. gemeins. NZ	Betten in Doppel-Zi.	Betten Total
3. OG	22			22
2. OG	29			29
1. OG	13	10	8	31
EG	6	4	8	18
Total	70	14	16	100

Bettenspiegel Pflegezentrum

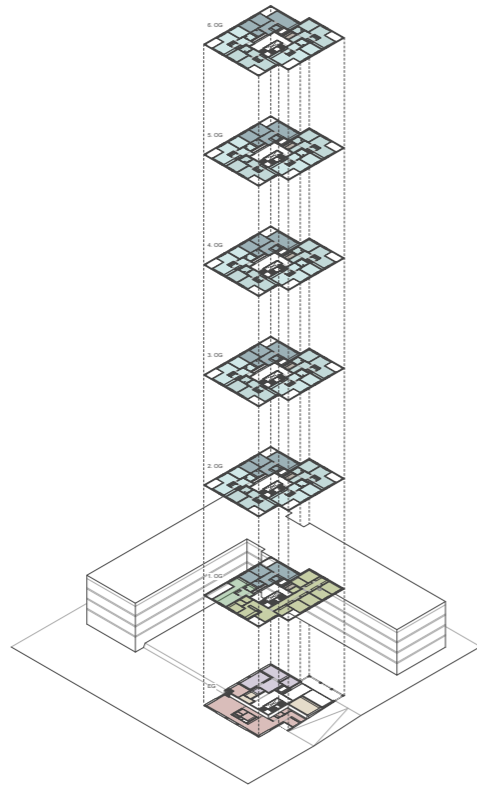

- Wohnung 2,5 Zimmer
- Wohnung 3,5 Zimmer
- Aussguss / Lager
- Gemeinschaftsraum
- Arztpraxis
- Kita
- Podologie
- Coiffure / Kosmetik


Geschoss	2,5 Zi.-Wohn. (65-69m <sup>2</sup> )	3,5 Zi.-Wohn. (82m <sup>2</sup> )	Wohn. / Geschoss
6. OG	4	1	5
5. OG	4	1	5
4. OG	4	1	5
3. OG	4	1	5
2. OG	4	1	5
1. OG		1	1
EG			
Total	20	6	26

Nutzungsverteilung Wohnturm



Situation Mst. 1:500




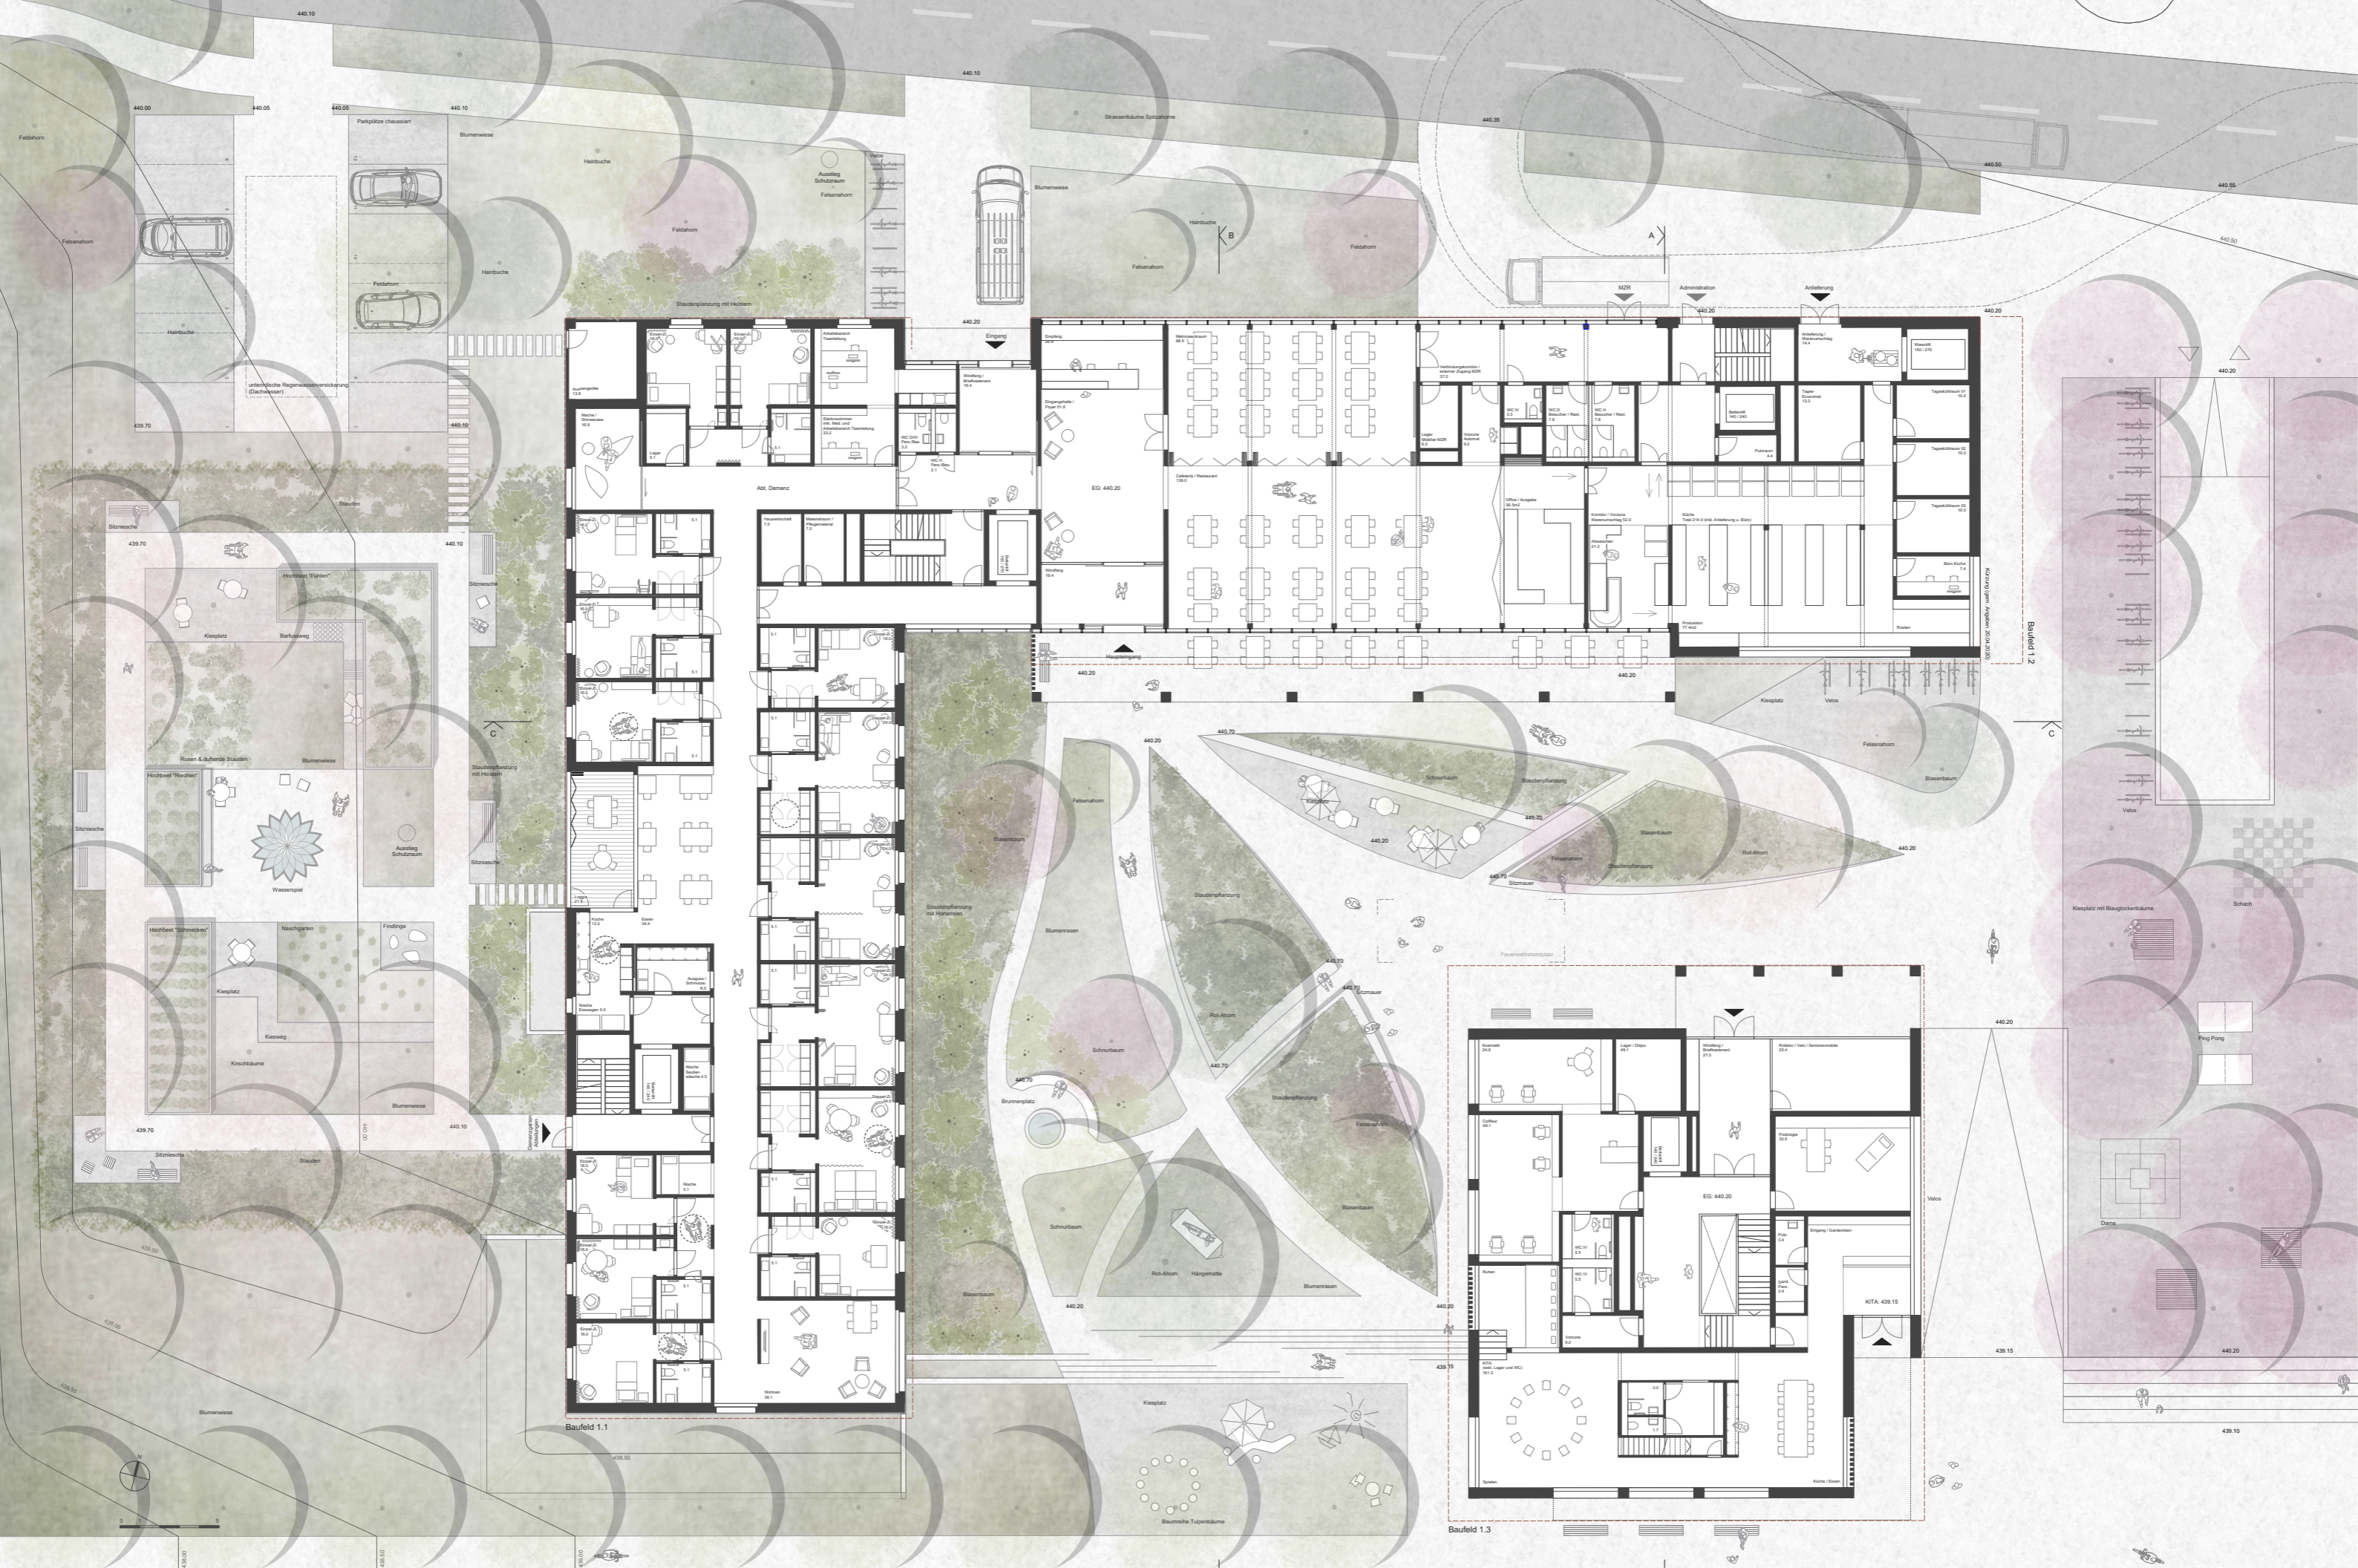

Grundriss Erdgeschoss / Umgebung Mst. 1:100




Grundriss Dachaufsicht

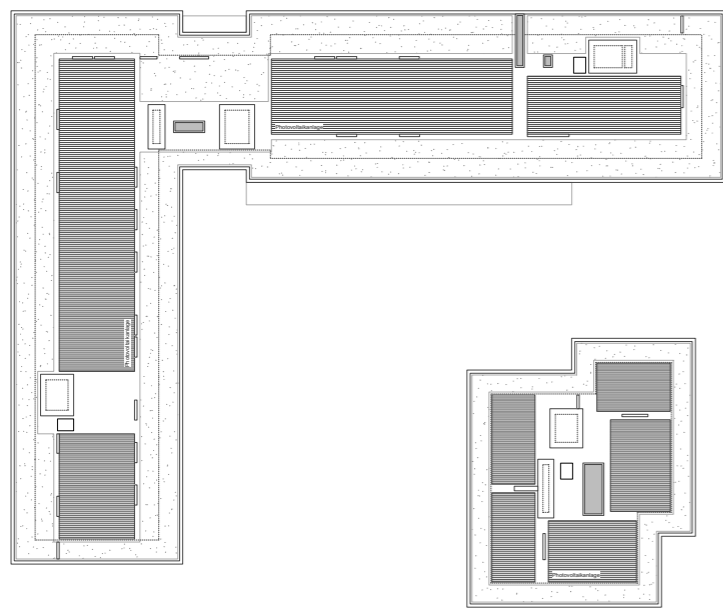


Nutzungsverteilung

- Eingang / Erschliessung
- Aufenthalt / Essen / Korridor
- Zimmer Bewohner
- Sinnesoase / Therapie
- Pflegebad / WC
- Raum der Stille
- Restaurant / Cafeteria / Mehrzweckraum
- Büro / Sitzungsräume / Stationszimmer
- Küche / Lager Küche
- Garderoben Personal
- Wäscherei / Werkstatt
- Lager / Technik
- Aussengeräte

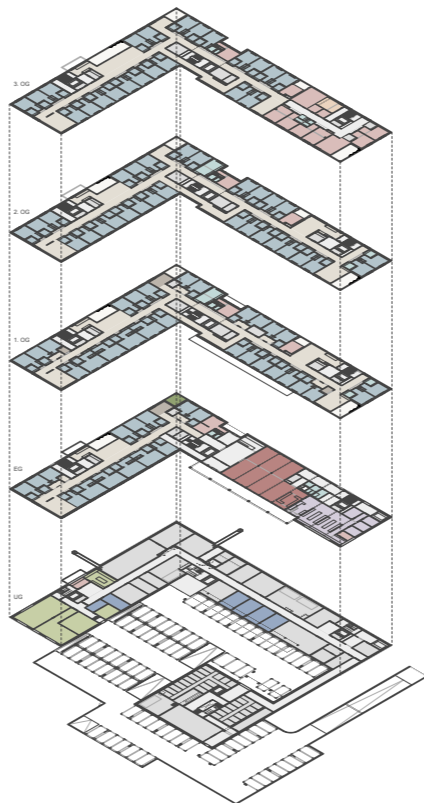


Organisation / Betriebsabläufe


- Besucher
- Büro Dienstleistung
- Besucher Raum der Stille
- Verpflegung
- Warenanlieferung

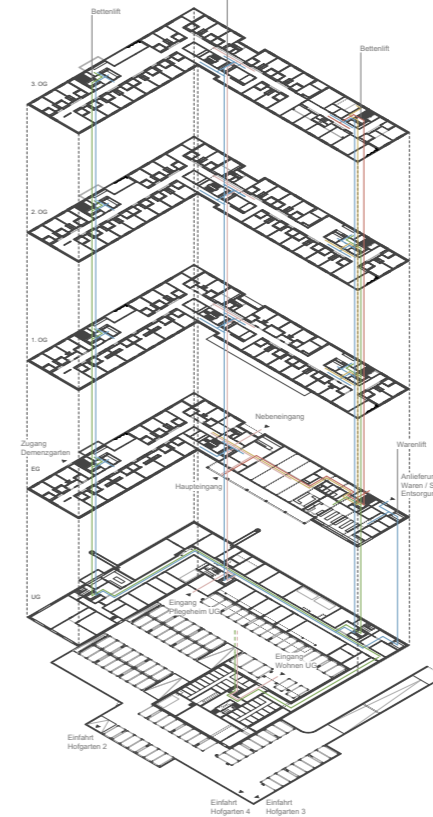


Brandschutz- / Fluchtwegkonzept

- vertikaler Fluchtweg
- horizontaler Fluchtweg
- ▶ Fluchtrichtung
- Brandschutztor mit Fluchtlinie

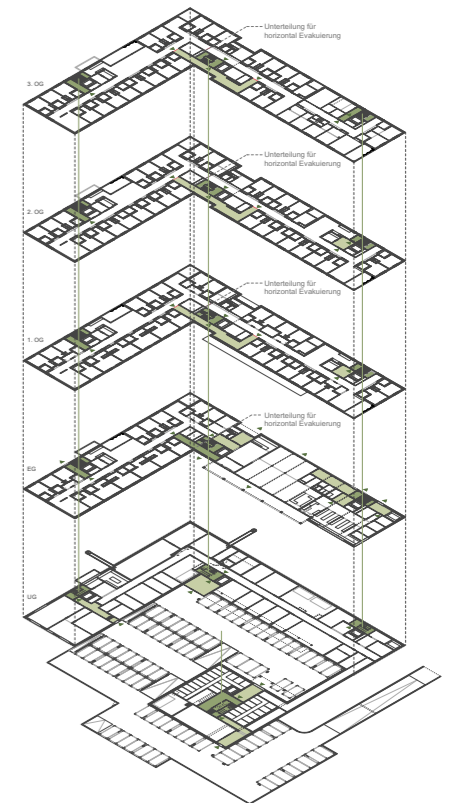


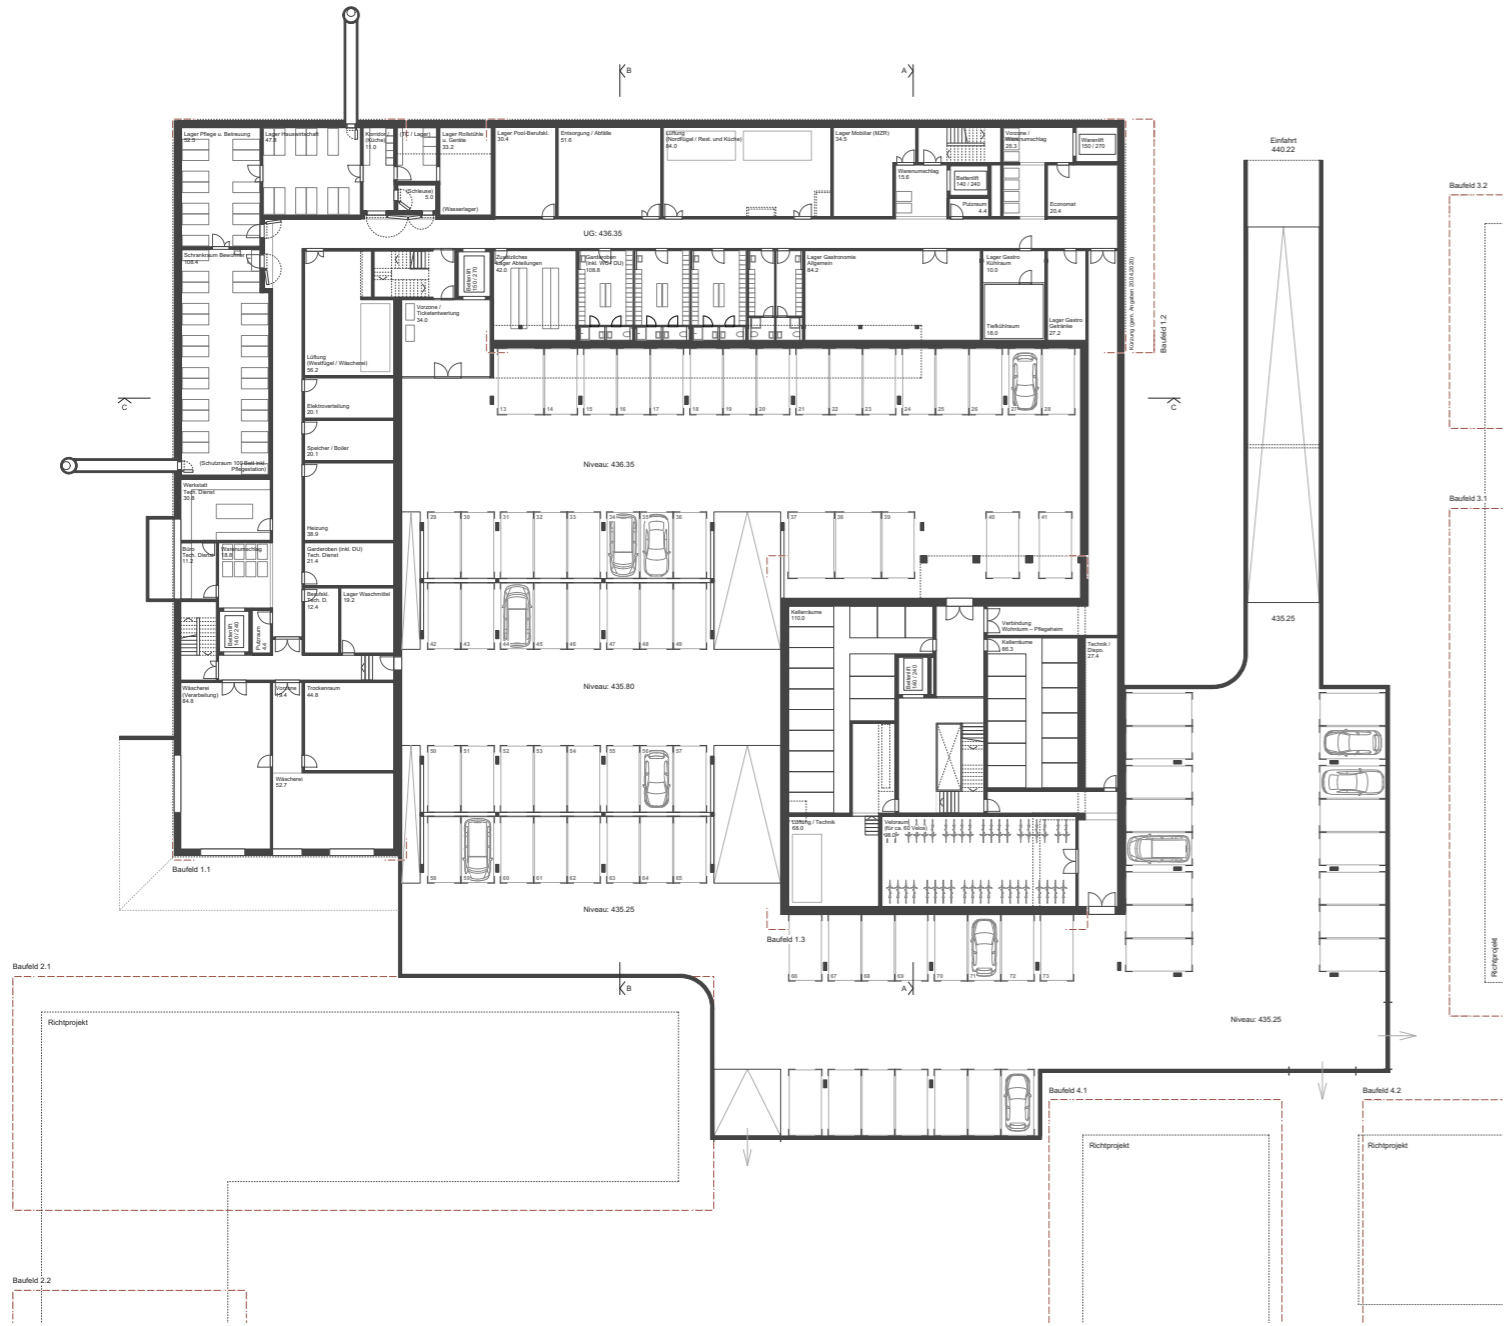


Grundriss Untergeschoss Mst. 1:200

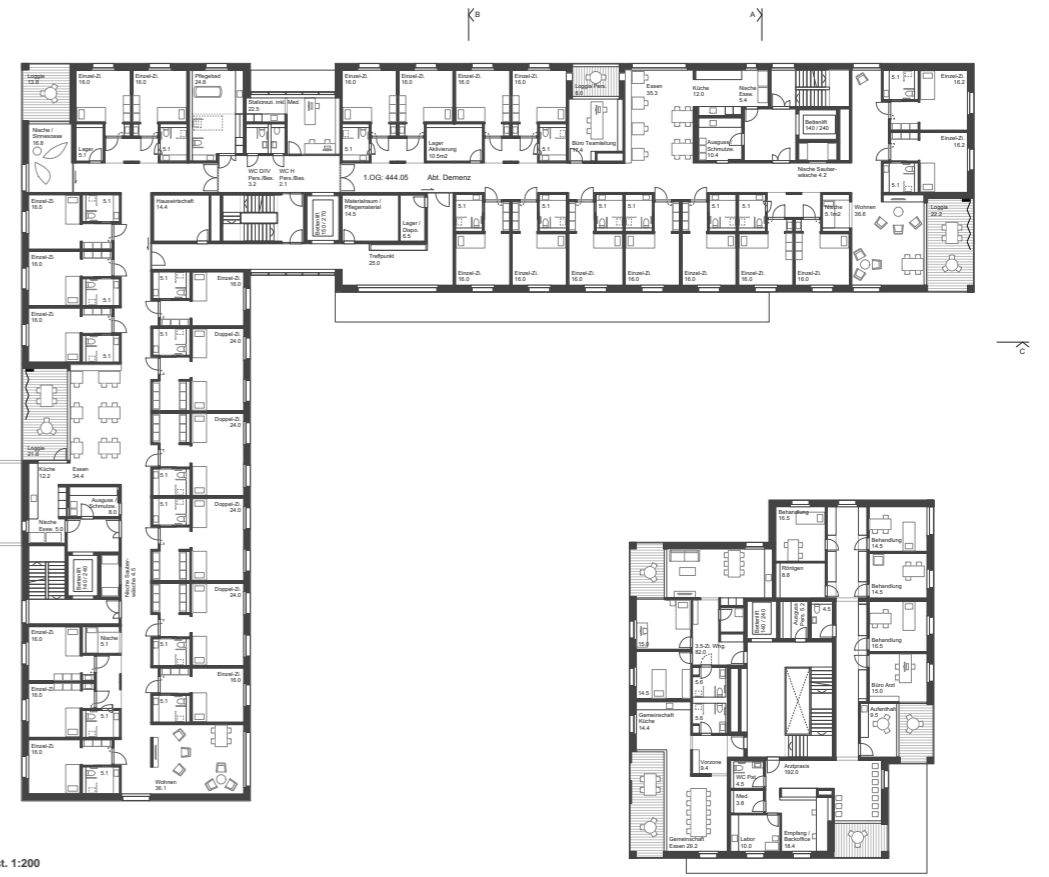

Grundriss 1. Obergeschoss Mst. 1:200

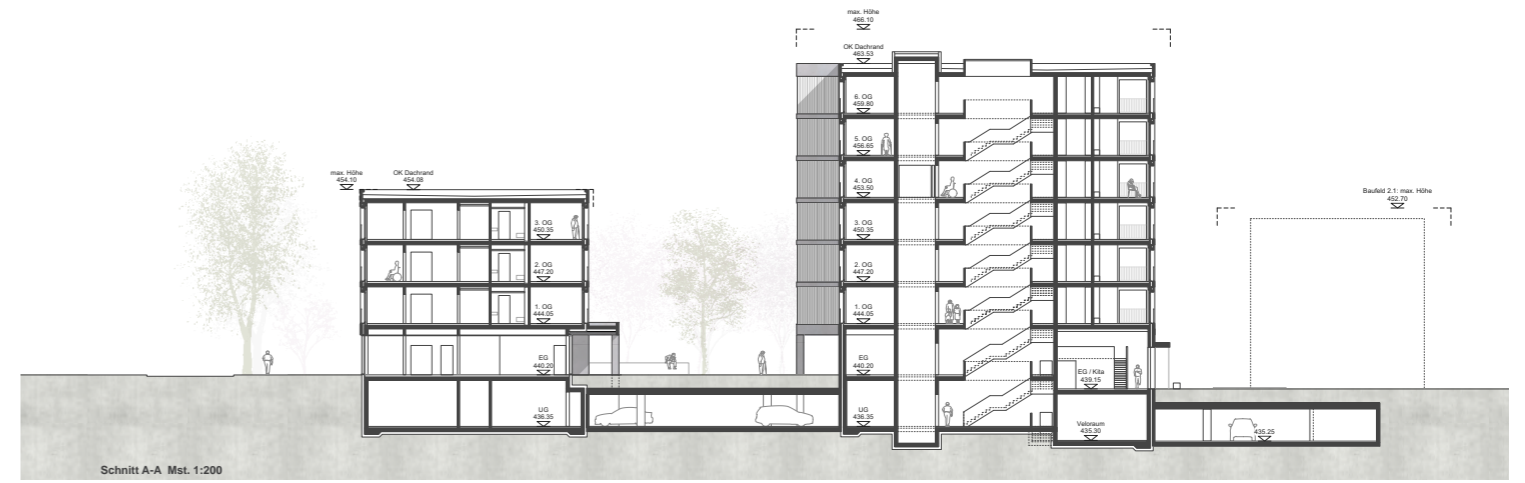


Schnitt A-A Mst. 1:200

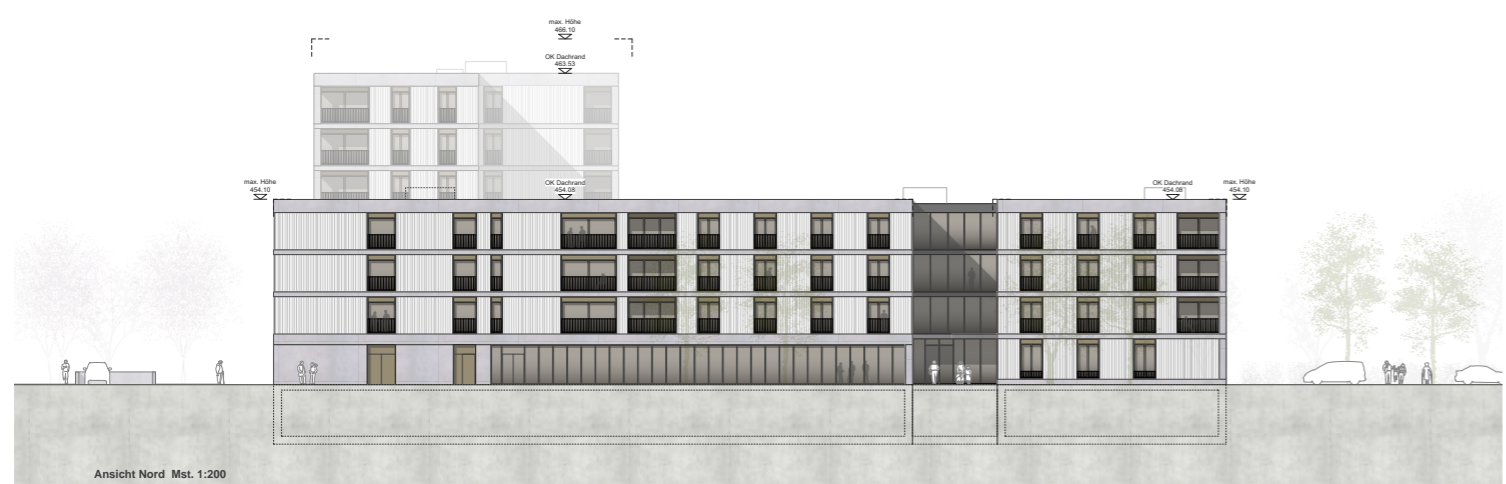


Ansicht Nord Mst. 1:200



Ansicht West Mst. 1:200

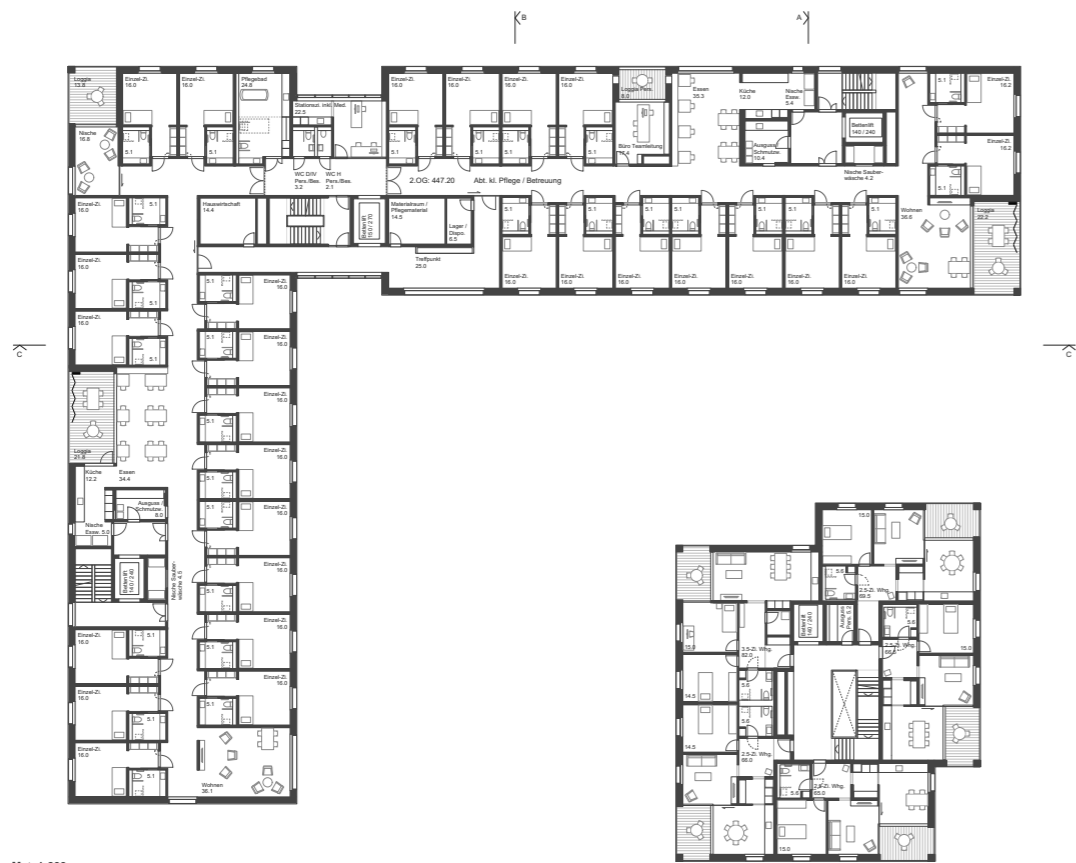

Grundriss 2. Obergeschoss Mst. 1:200

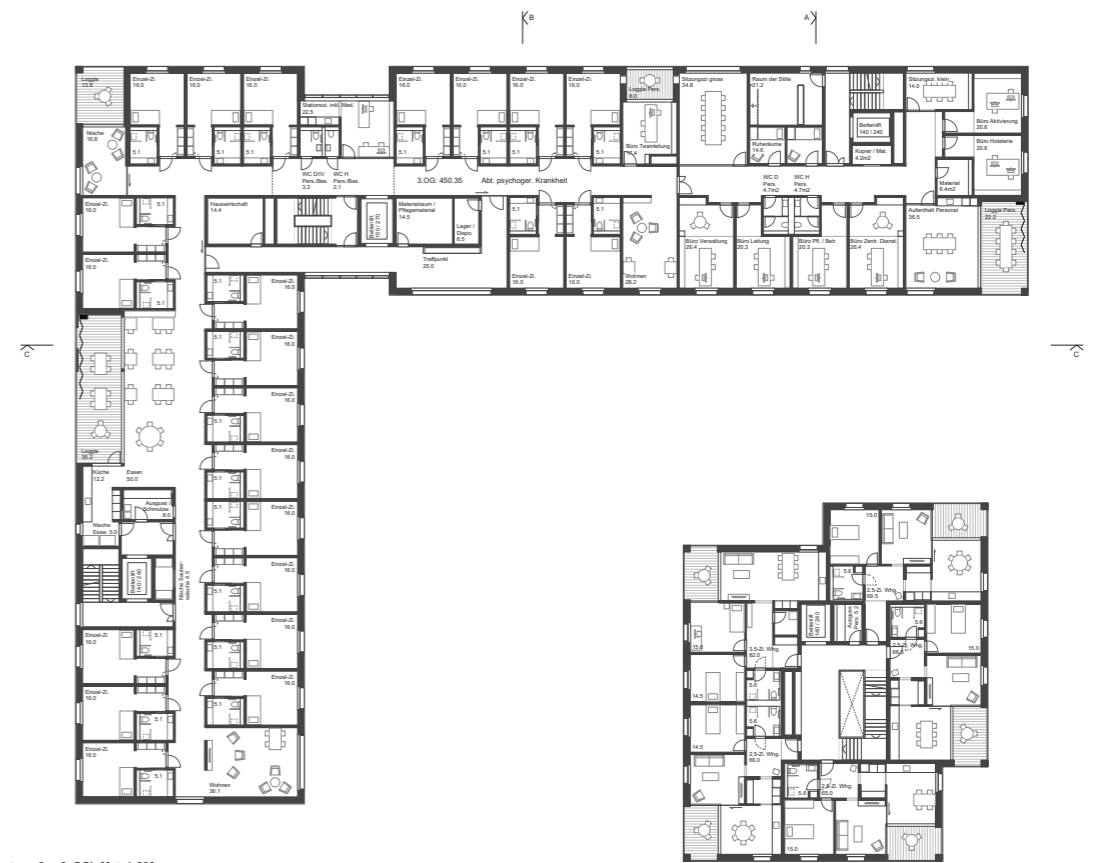

Grundriss 3. OG (Wohnturm 3. - 6. OG) Mst. 1:200



Ansicht Ost / Schnitt B-B Mst. 1:200




Ansicht Süd / Schnitt C-C Mst. 1:200




Ansicht Ost Mst. 1:200




Ansicht Süd Mst. 1:200

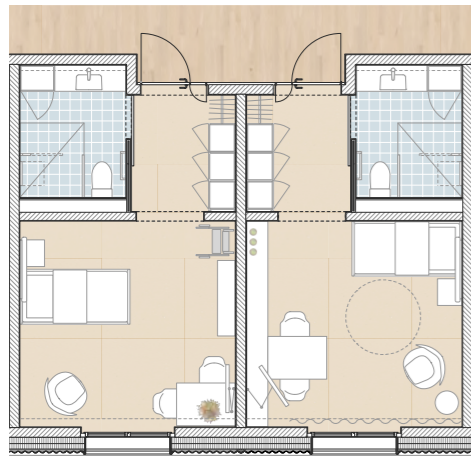


Grundriss Einzelzimmer Mst. 1:50

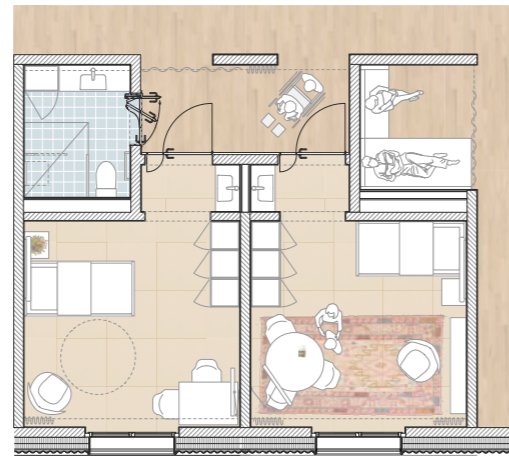


Grundriss Einzelzimmer mit gemeinsamer NZ Mst. 1:50

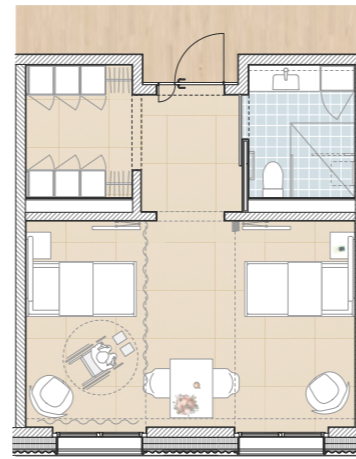





Grundriss Doppelzimmer Mst. 1:50

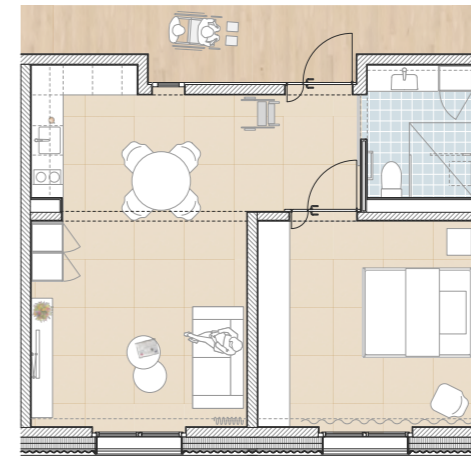


Grundriss Umnutzung in 2-Zi. Whg. Mst. 1:50

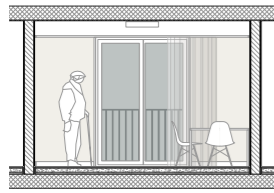


Ansichten Einzelzimmer Mst. 1:50

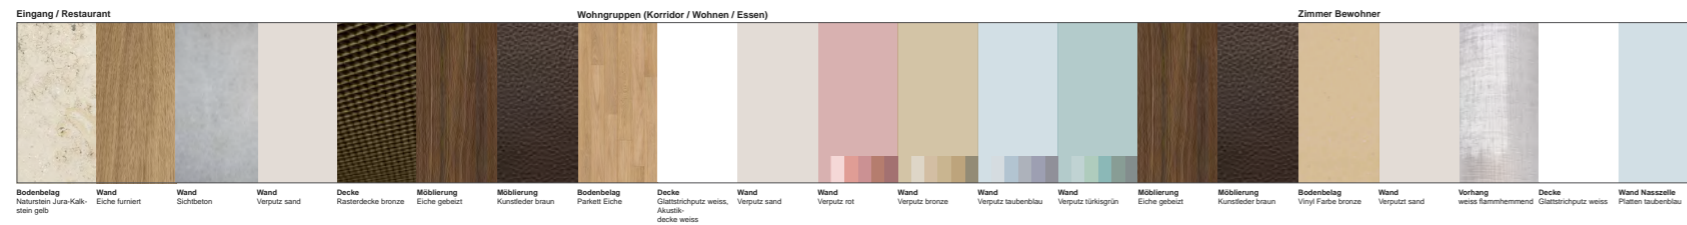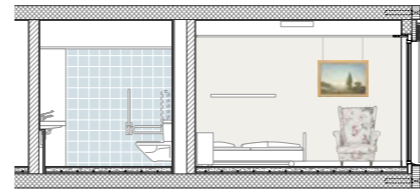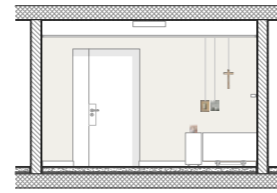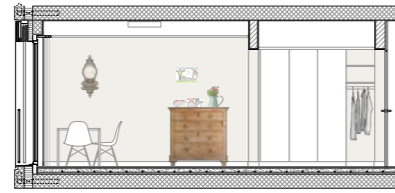


Materialkonzept Pflegeheim

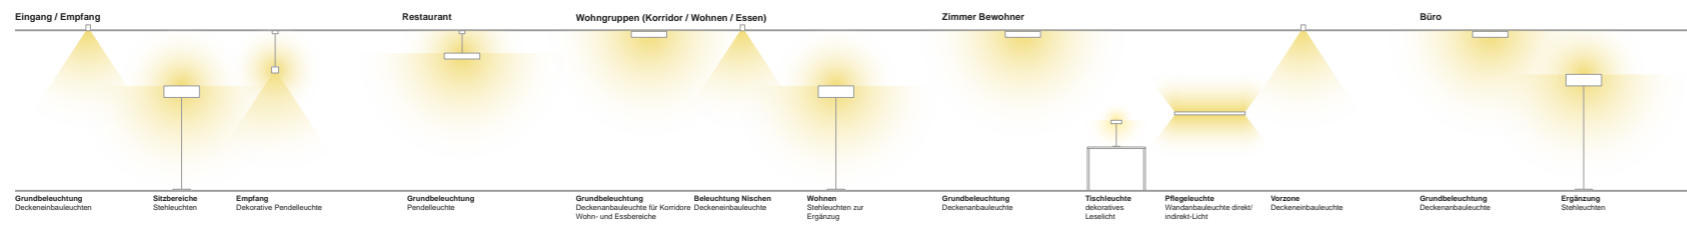

Beleuchtungskonzept Pflegeheim

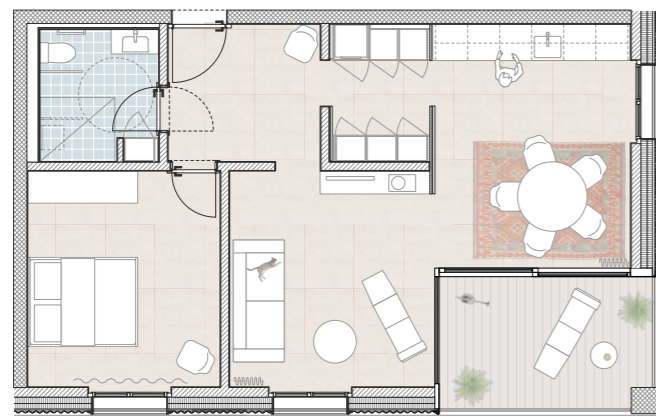

Grundriss 2.5-Zimmerwohnung Mst. 1:50

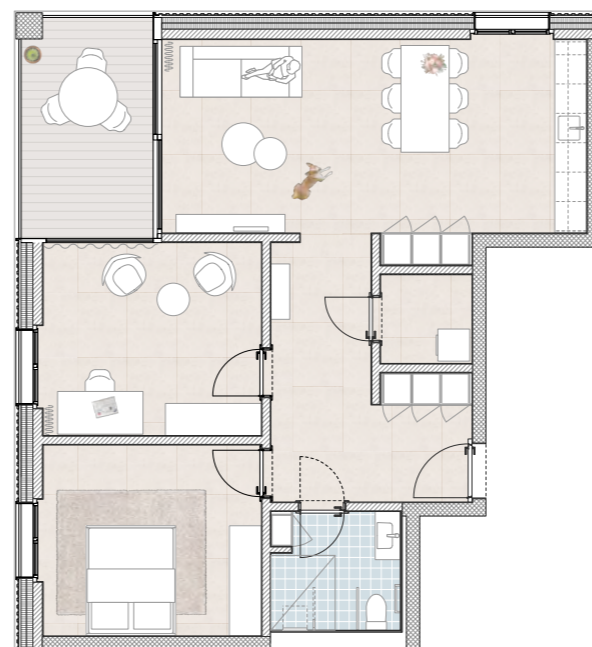

Grundriss 3.5-Zimmerwohnung Mst. 1:50

Wohnzimmer Pflegezentrum



Wohnen / Essen / Küche 2.5-Zimmerwohnung

