



Strasse Nr. N2	Kanton BS	km 2.243	Objekt Schwarzwaldtunnel	Objekt Nr. 918
-------------------	--------------	-------------	-----------------------------	-------------------

07.4

Situation 1:2'500

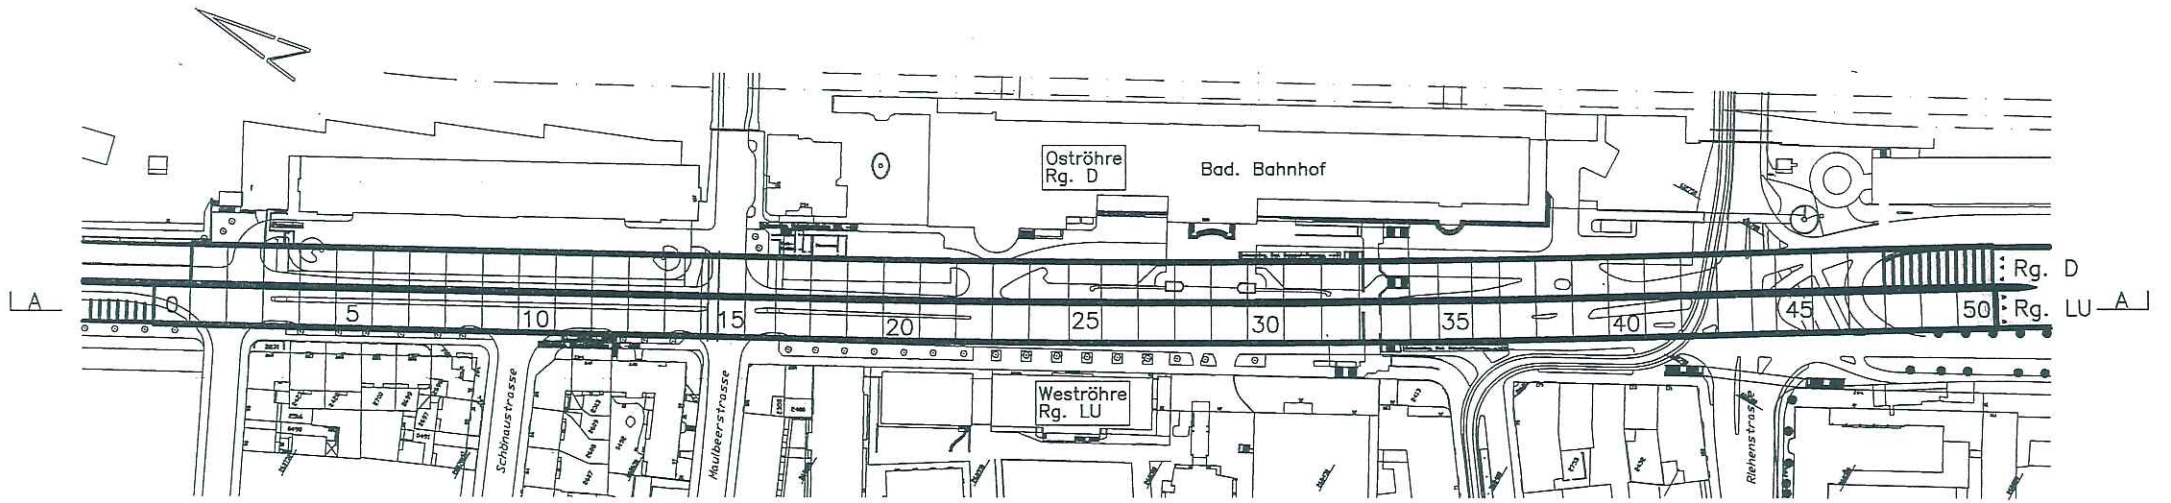


Längsschnitt A-A (Weströhre) 1:2'500/250

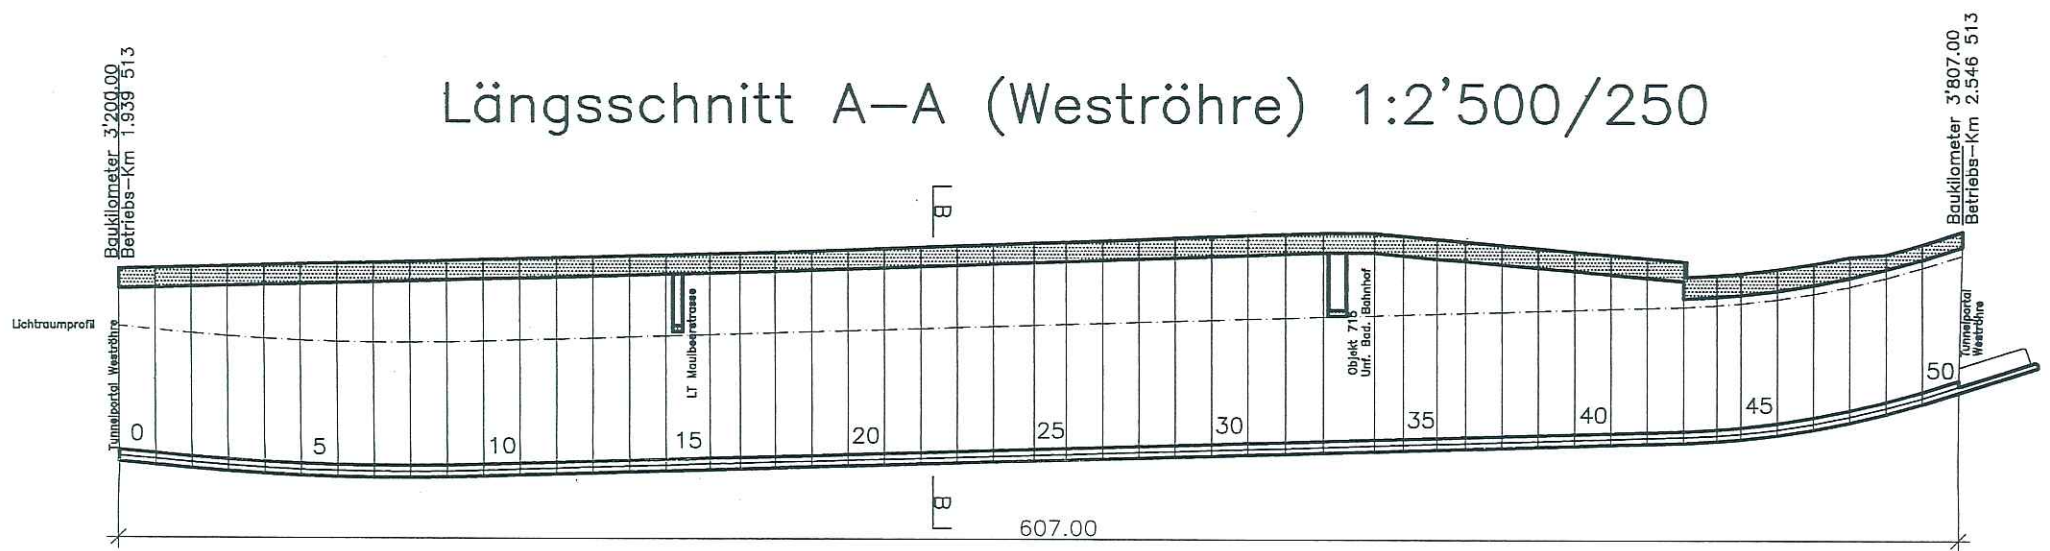

Querschnitt B-B 1:250

(El. 1-34)

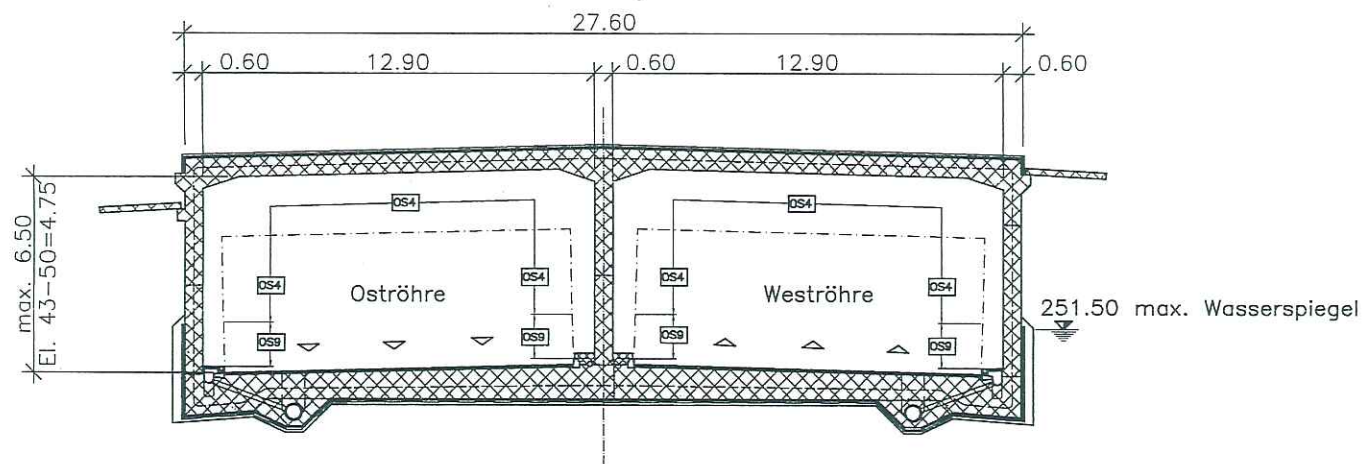

**ANDREAS STEIGER
& PARTNER AG**
BILDTUNGEN, BILDRECHENUNGEN, BILDANALYSE
PILATUSSTRASSE 30 CH-6003 LUZERN
POSTFACH 7829 CH-6000 LUZERN 7
TELEFON 041-227 51 01 TELEFAX 041-227 51 02

30.8.2000/ MF