Schweizerische Eidgenossenschaft
Confédération suisse
Confederazione Svizzera
Confederaziun svizra

Dipartimento federale dell'ambiente, dei trasporti, dell'energia e delle comunicazioni DATEC

Ufficio federale delle strade USTRA

Strada Nazionale
N02 / Settore TI-D

N2 SABA Melide - Bissone

Impianti prefabbricati di trattamento delle acque

Tratto di manutenzione:	21.02.80	Categoria struttura:	T/U
Km di progetto:	16.150+18.700	Cantone:	Ticino
RBBS:	2770+300+2790+850	Comuni:	Melide/Bissone
Abbreviazione progetto:	N280SABAMB		
Numero progetto:	120007		

Procedura d'appalto (S) - P/DLL

Documentazione d'appalto

Planimetria generale con ortofoto

comal.ch
Telefono + 41 91 683 12 31
E-mail info@comal.ch
Sito web www.comal.ch

Documento No.: **3**

Rev.	Allestito	Indice A	Indice B	Indice C	Indice D	No. interno ufficio:	-
Data	29.01.2021					Numero oggetto di inventario:	-
Allestito	DG					Formato:	29.7 x 126 cm
Controllato	DS					Scala:	1:2'000

Direzione di progetto
Ufficio federale delle strade USTRA
Filiale Bellinzona
Via C. Pellandini 2
6500 Bellinzona

Ricevuto il:

Verificato / Ing. verificatore:

Rilasciato il:

Planimetria 1:2'500

Base cartografica: Piani SN (volo 2003) modificato

Legenda
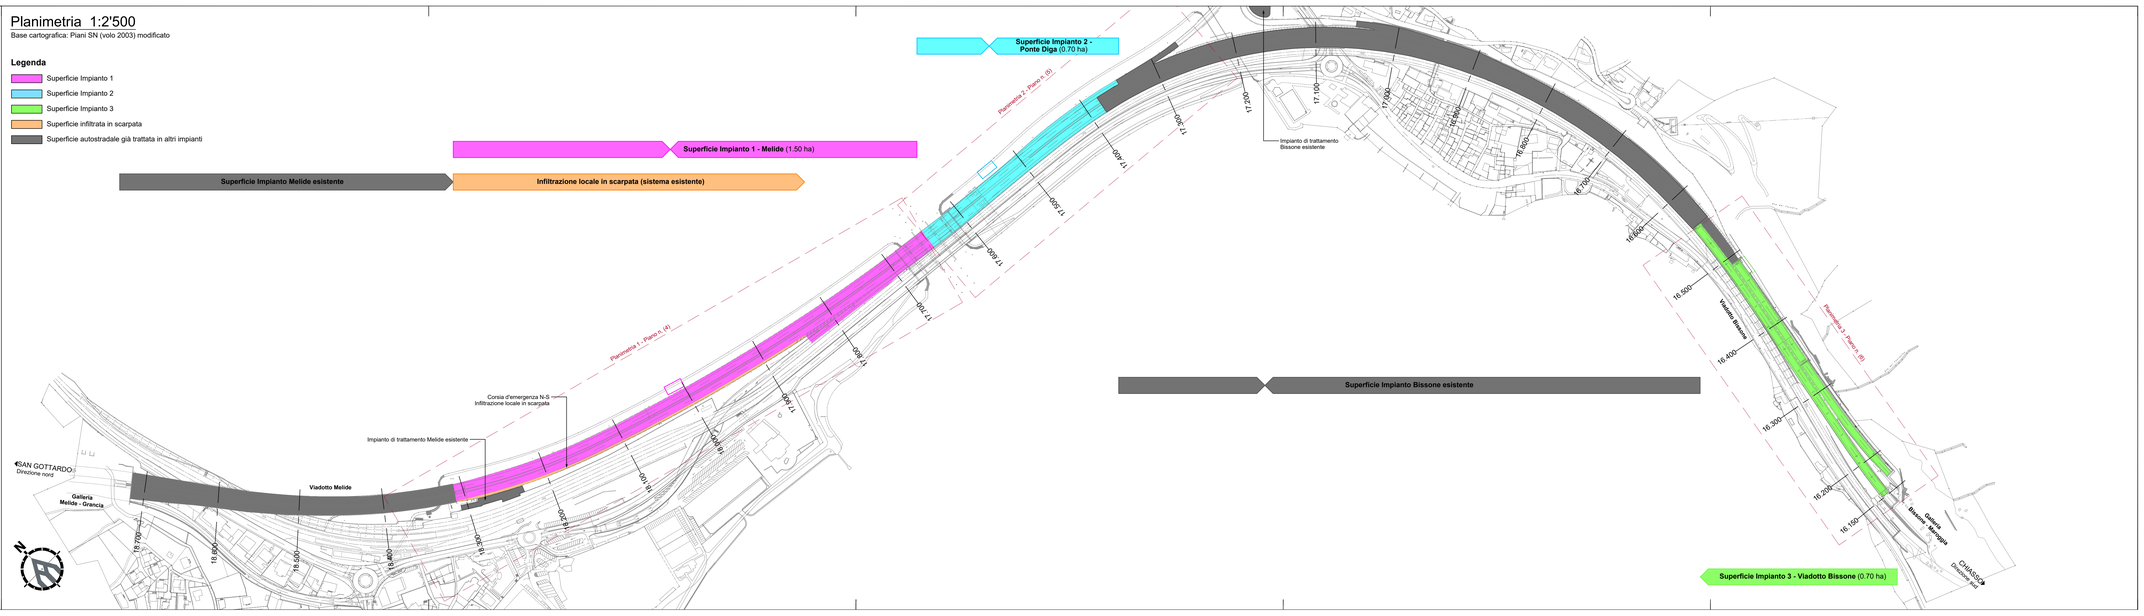
- Superficie Impianto 1
- Superficie Impianto 2
- Superficie Impianto 3
- Superficie infiltrata in scarpata
- Superficie autostradale già trattata in altri impianti