

**Strada Nazionale**  
**N02 / Settore TI-D**




**N2 SABA Melide - Bissone**  
Impianti prefabbricati di trattamento delle acque

Tratto di manutenzione:	21.02.80	Categoria struttura:	T/U
Km di progetto:	16.150+18.700	Cantone:	Ticino
RBBS:	2770+300+2790+850	Comuni:	Melide/Bissone
Abbreviazione progetto:	N280SABAMB		
Numero progetto:	120007		

## Procedura d'appalto (S) - P/DLL

## Documentazione d'appalto

animetria canalizzazioni Impiant

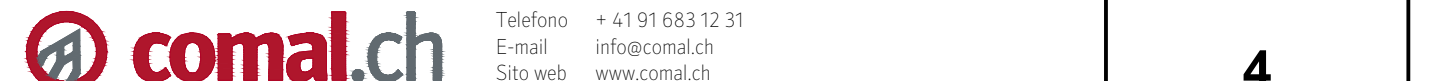

No.

[illegible]

## METRIA 1-500

## sistenti

- oie corsia d'emergenza
- ere elettriche
- ciato elettrico interrato
- strutture militari
- ciato elettrico aereo - alta t
- lizzazione acque meteoric
- scom

- esistenti da collegare alla nuova canalizzazione  
 • camere  
 • pozzetto  
 • canalizzazione acque meteoriche interrata  
 • canalizzazione acque meteoriche appesa  
 • canaletta esistente  
 • caditoia  
 • esistenti da dismettere / demolire

