


UNTERGESCHOSS

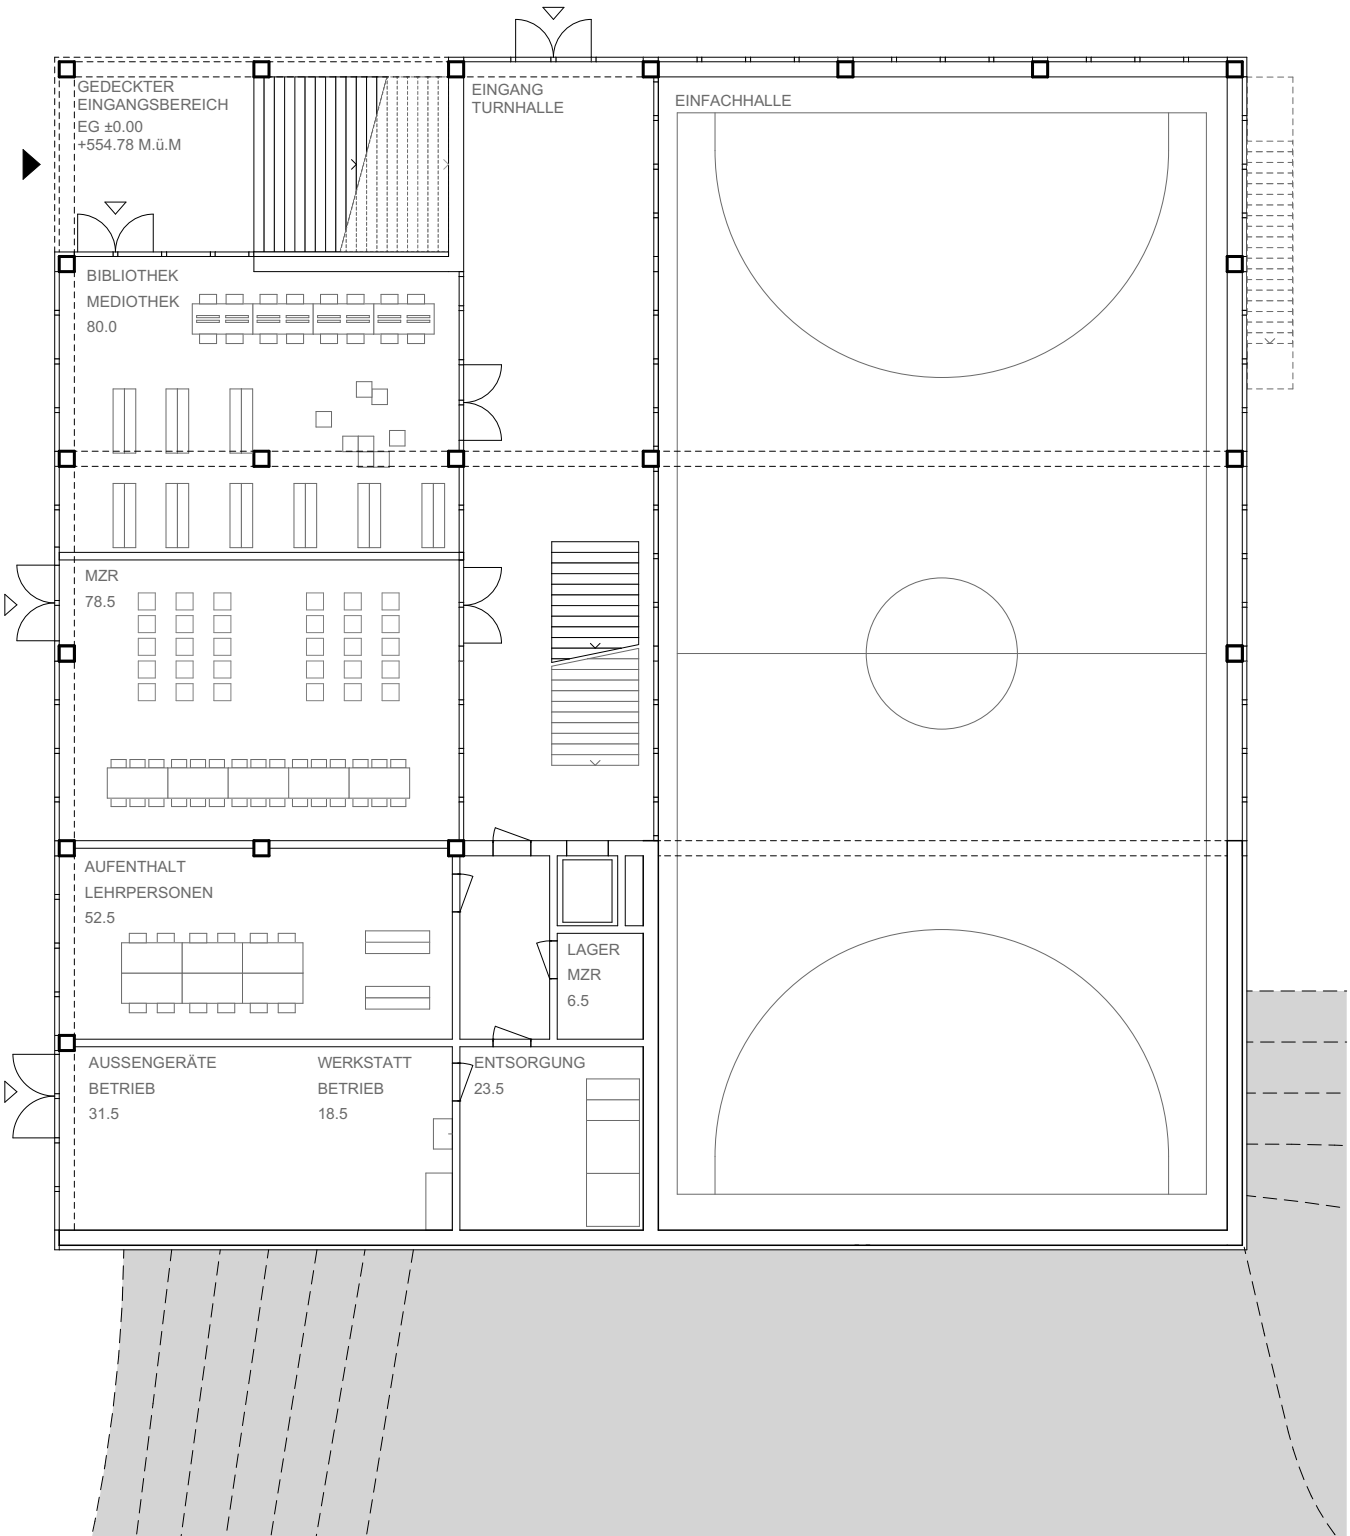

ERDGESCHOSS

GESAMTSANIERUNG UND ERWEITERUNG VOLKSSCHULE STÖCKACKER

UNTERGESCHOSS / ERDGESCHOSS 1:200


DATUM | GEÄNDERT 27.01.2021
GEZEICHNET | FORMAT SZA | A3


SCHMID ZIÖRJEN ARCHITEKTENKOLLEKTIV

| FABRIK AM WASSER | AM WASSER 55 | CH - 8049 ZÜRICH | T +41 44 491 80 80 | MAIL@SCHMID-ZIOERJEN.CH | WWW.SCHMID-ZIOERJEN.CH |


HOCHBAU STADT BERN

| BUNDESGASSE 33 | CH- 3011 BERN |

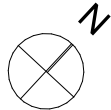

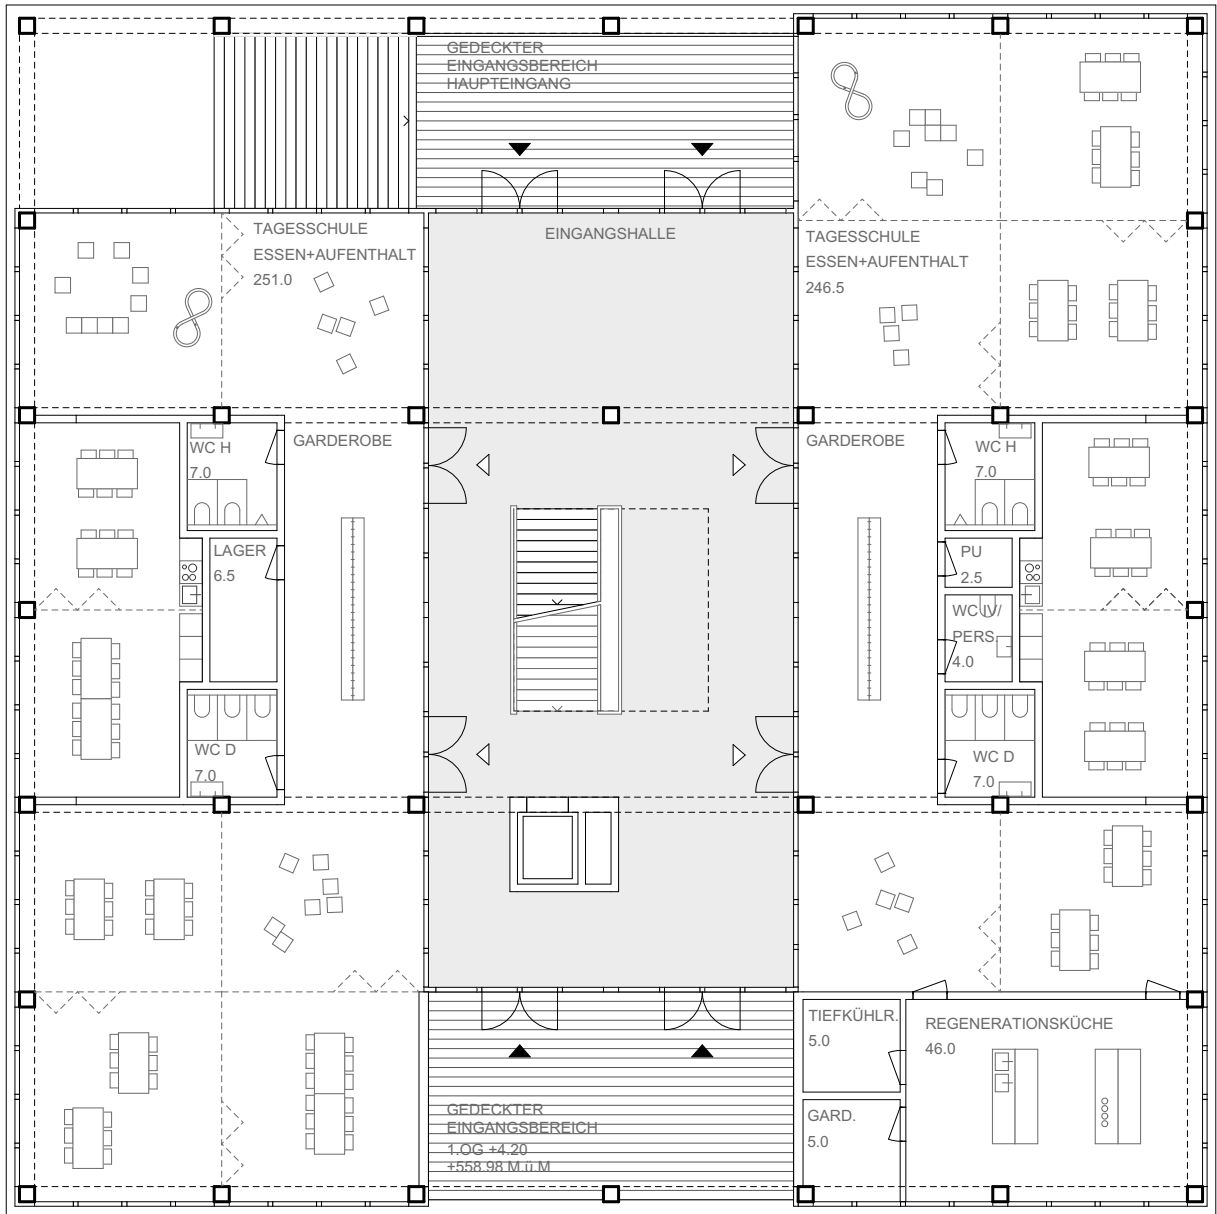

1. OBERGESCHOSS | TAGESBETREUUNG

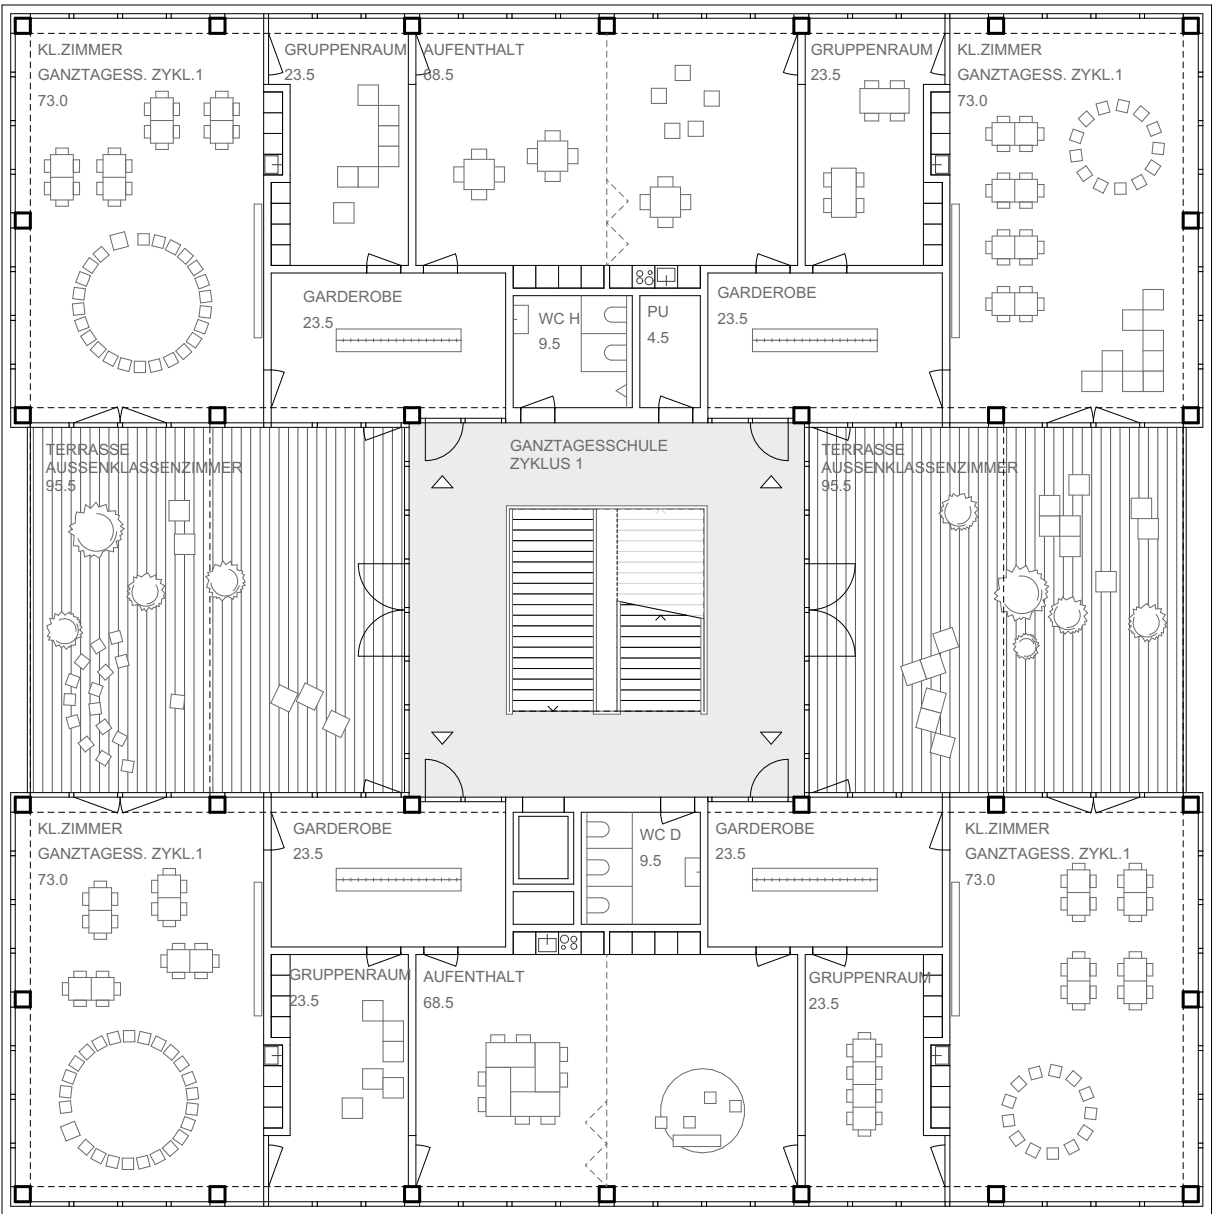



2. OBERGESCHOSS | GANZTAGESSCHULE ZYKLUS 1

GESAMTSANIERUNG UND ERWEITERUNG VOLKSSCHULE STÖCKACKER


1.OBERGESCHOSS / 2. OBERGESCHOSS 1:200

DATUM | GEÄNDERT 27.01.2021
GEZEICHNET | FORMAT SZA | A3

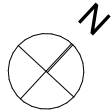

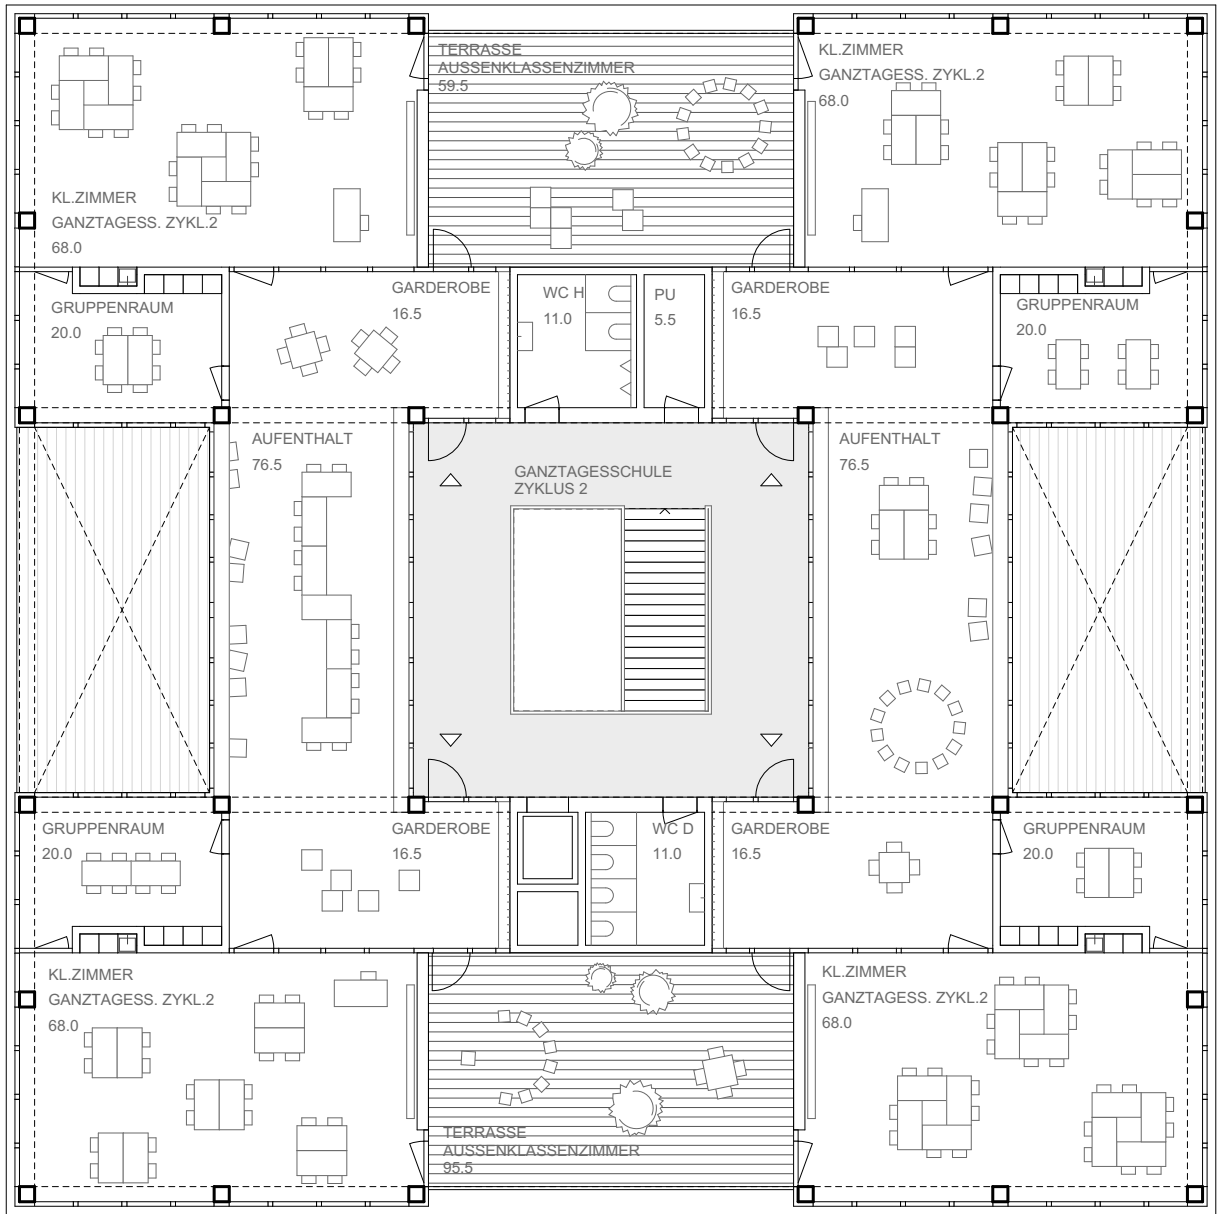

3. OBERGESCHOSS | GANZTAGESSCHULE ZYKLUS 2

 



DACHAUFSICHT

GESAMTSANIERUNG UND ERWEITERUNG VOLKSSCHULE STÖCKACKER

3. OBERGESCHOSS / DACHAUFSICHT 1:200

DATUM | GEÄNDERT 27.01.2021
GEZEICHNET | FORMAT SZA | A3

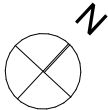

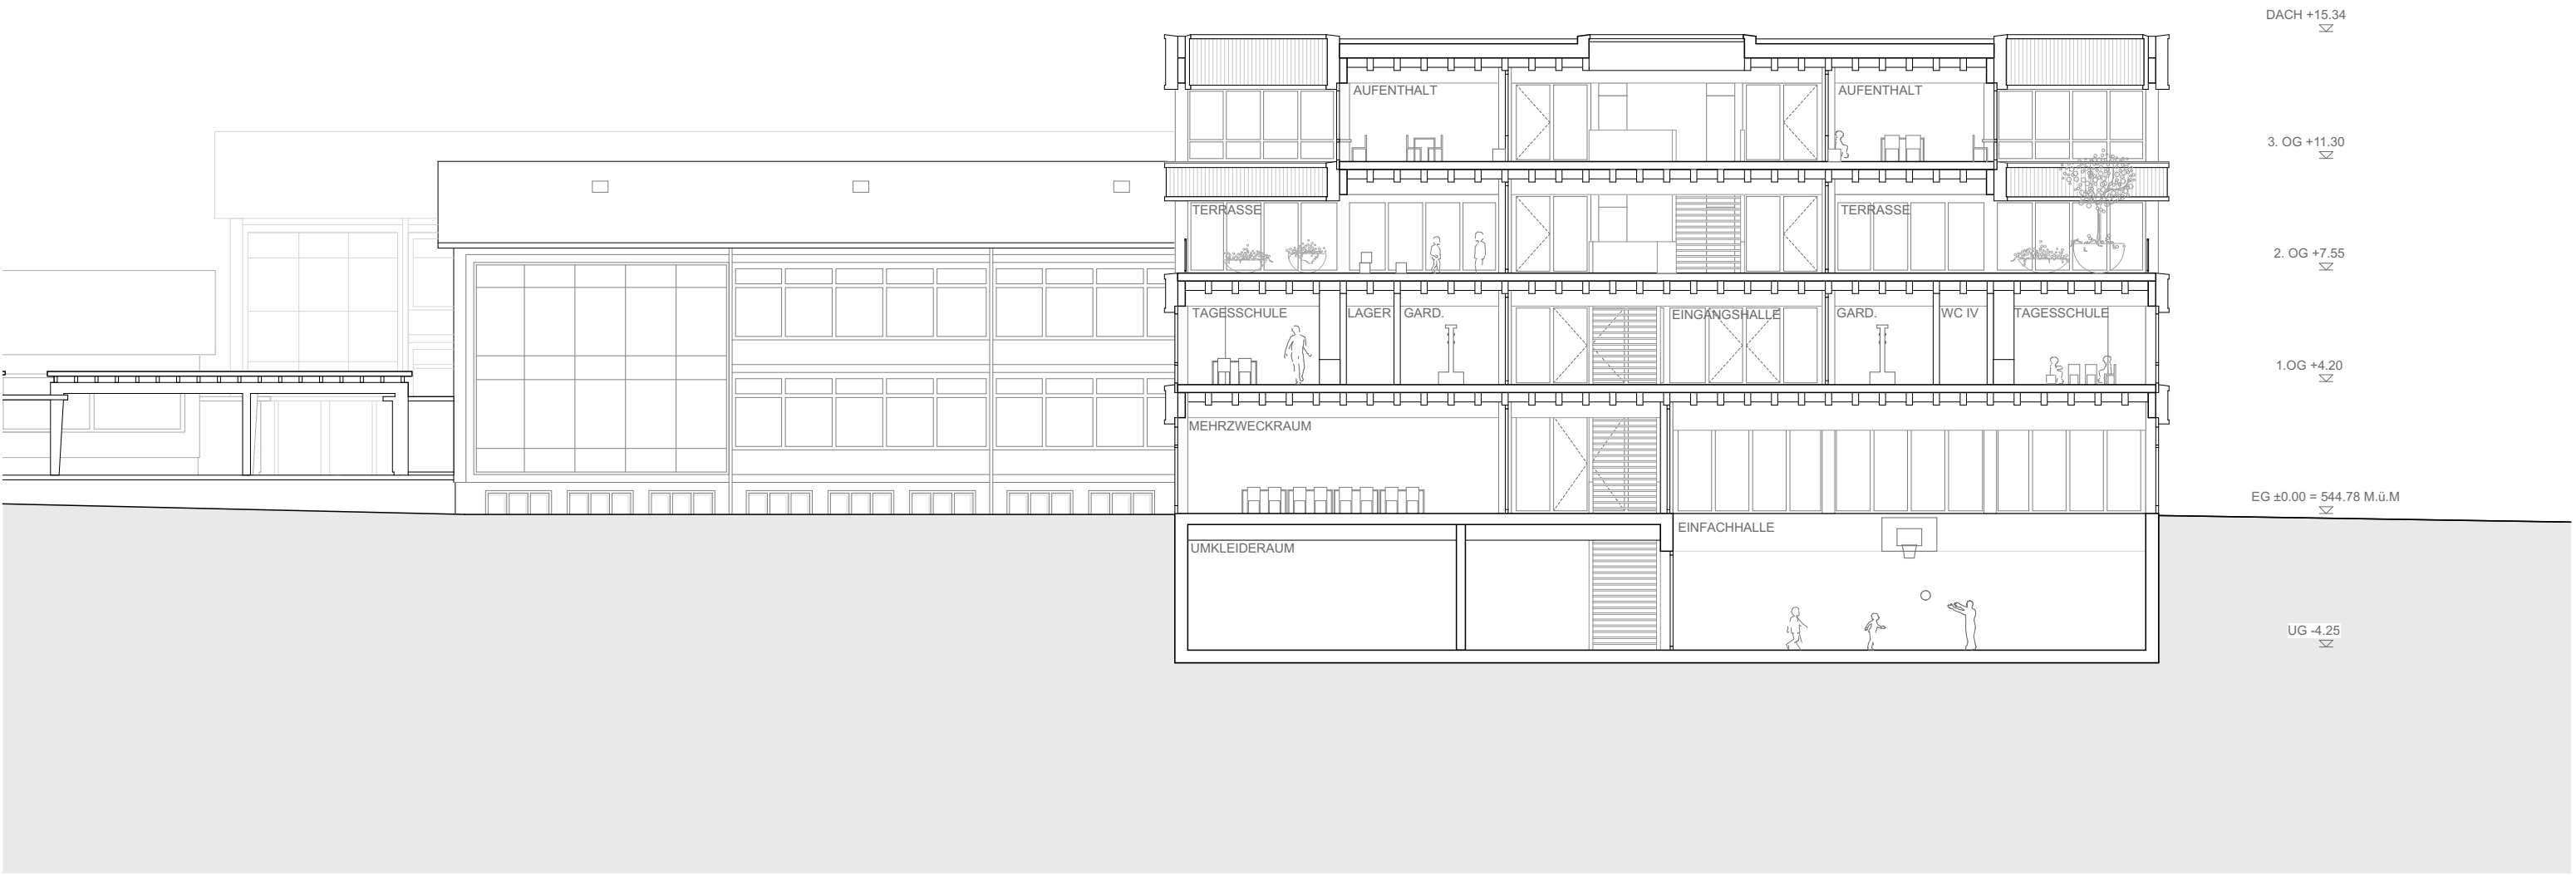


GESAMTSANIERUNG UND ERWEITERUNG VOLKSSCHULE STÖCKACKER

QUERSCHNITT 1:200

DATUM | GEÄNDERT 27.01.2021
GEZEICHNET | FORMAT SZA | A3

SCHMID ZIÖRJEN ARCHITEKTENKOLLEKTIV
| FABRIK AM WASSER | AM WASSER 55 | CH - 8049 ZÜRICH | T +41 44 491 80 80 | MAIL@SCHMID-ZIOERJEN.CH | WWW.SCHMID-ZIOERJEN.CH |
HOCHBAU STADT BERN
| BUNDESGASSE 33 | CH- 3011 BERN |

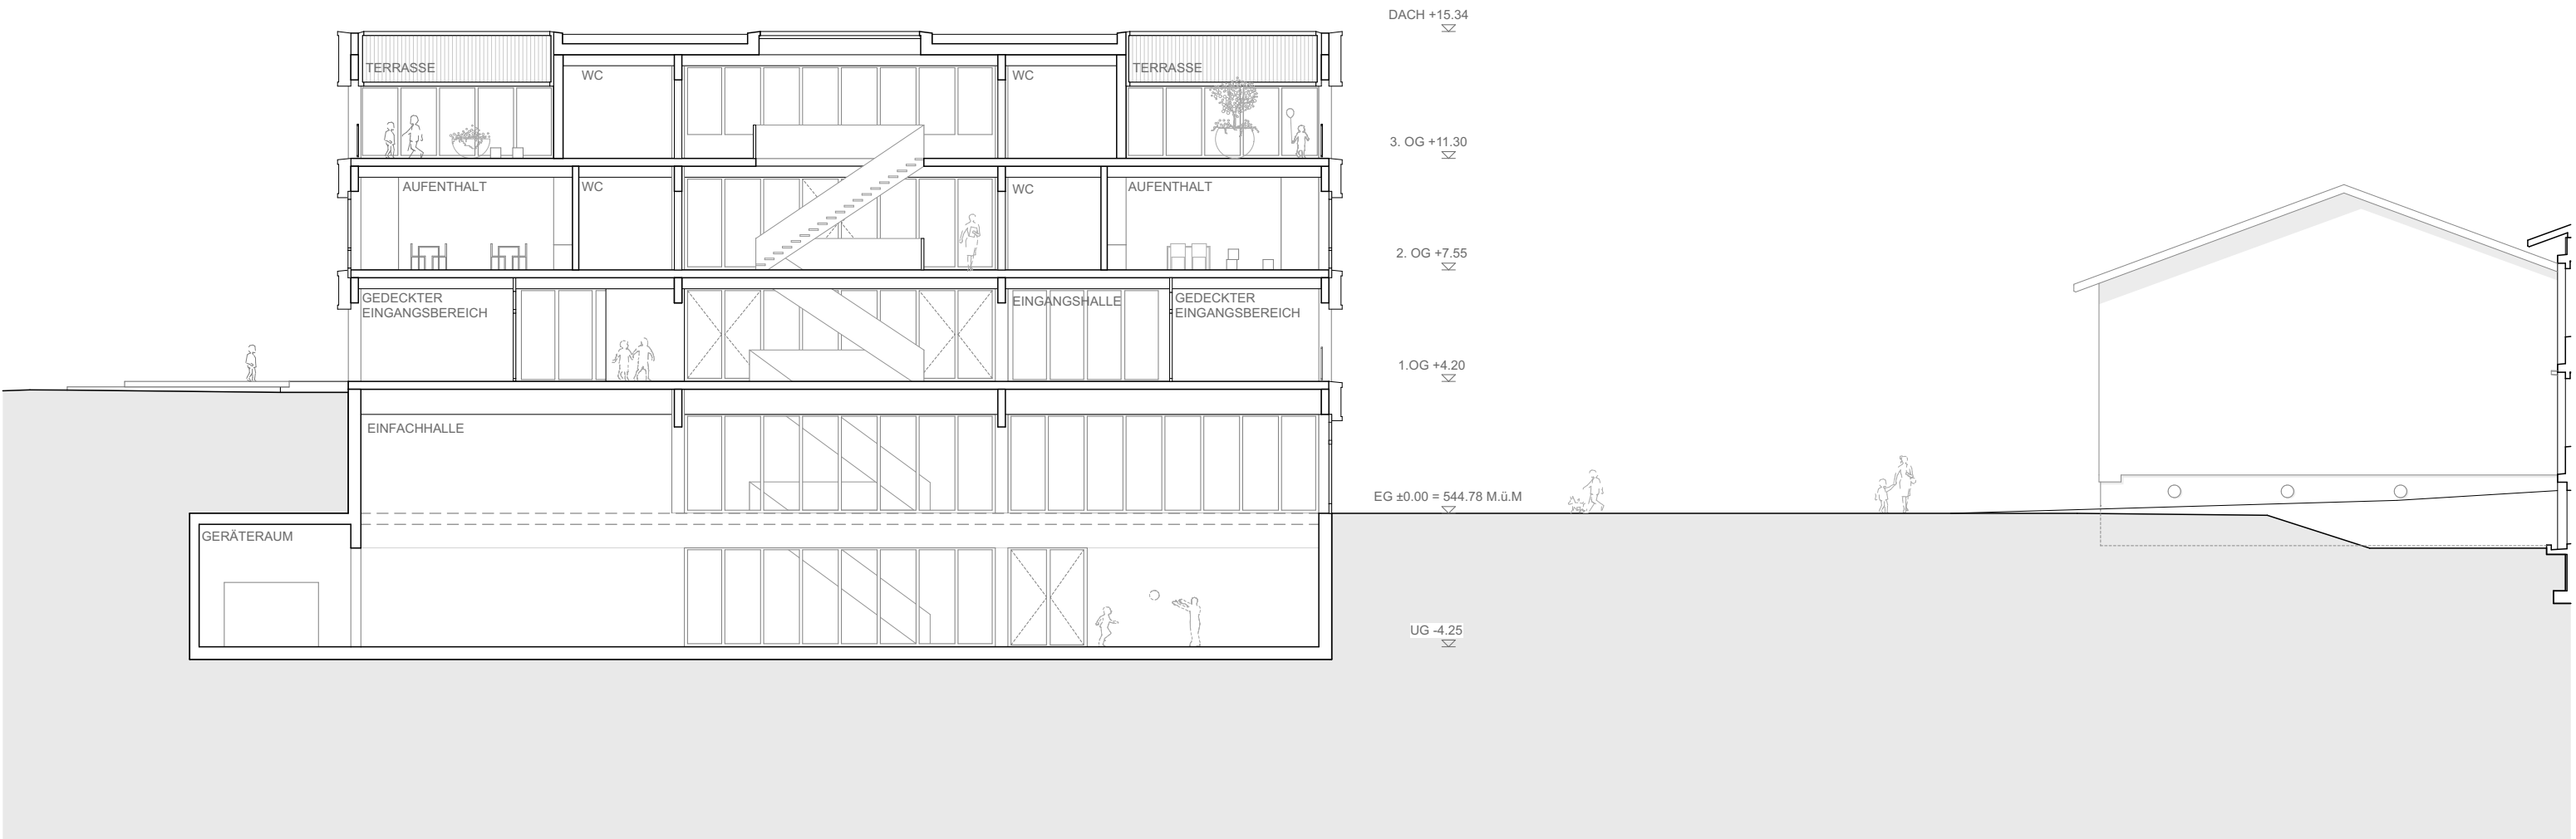


GESAMTSANIERUNG UND ERWEITERUNG VOLKSSCHULE STÖCKACKER

LAENGSSCHNITT 1:200

DATUM | GEÄNDERT 27.01.2021
GEZEICHNET | FORMAT SZA | A3

SCHMID ZIÖRJEN ARCHITEKTENKOLLEKTIV
| FABRIK AM WASSER | AM WASSER 55 | CH - 8049 ZÜRICH | T +41 44 491 80 80 | MAIL@SCHMID-ZIOERJEN.CH | WWW.SCHMID-ZIOERJEN.CH |
HOCHBAU STADT BERN
| BUNDESGASSE 33 | CH- 3011 BERN |

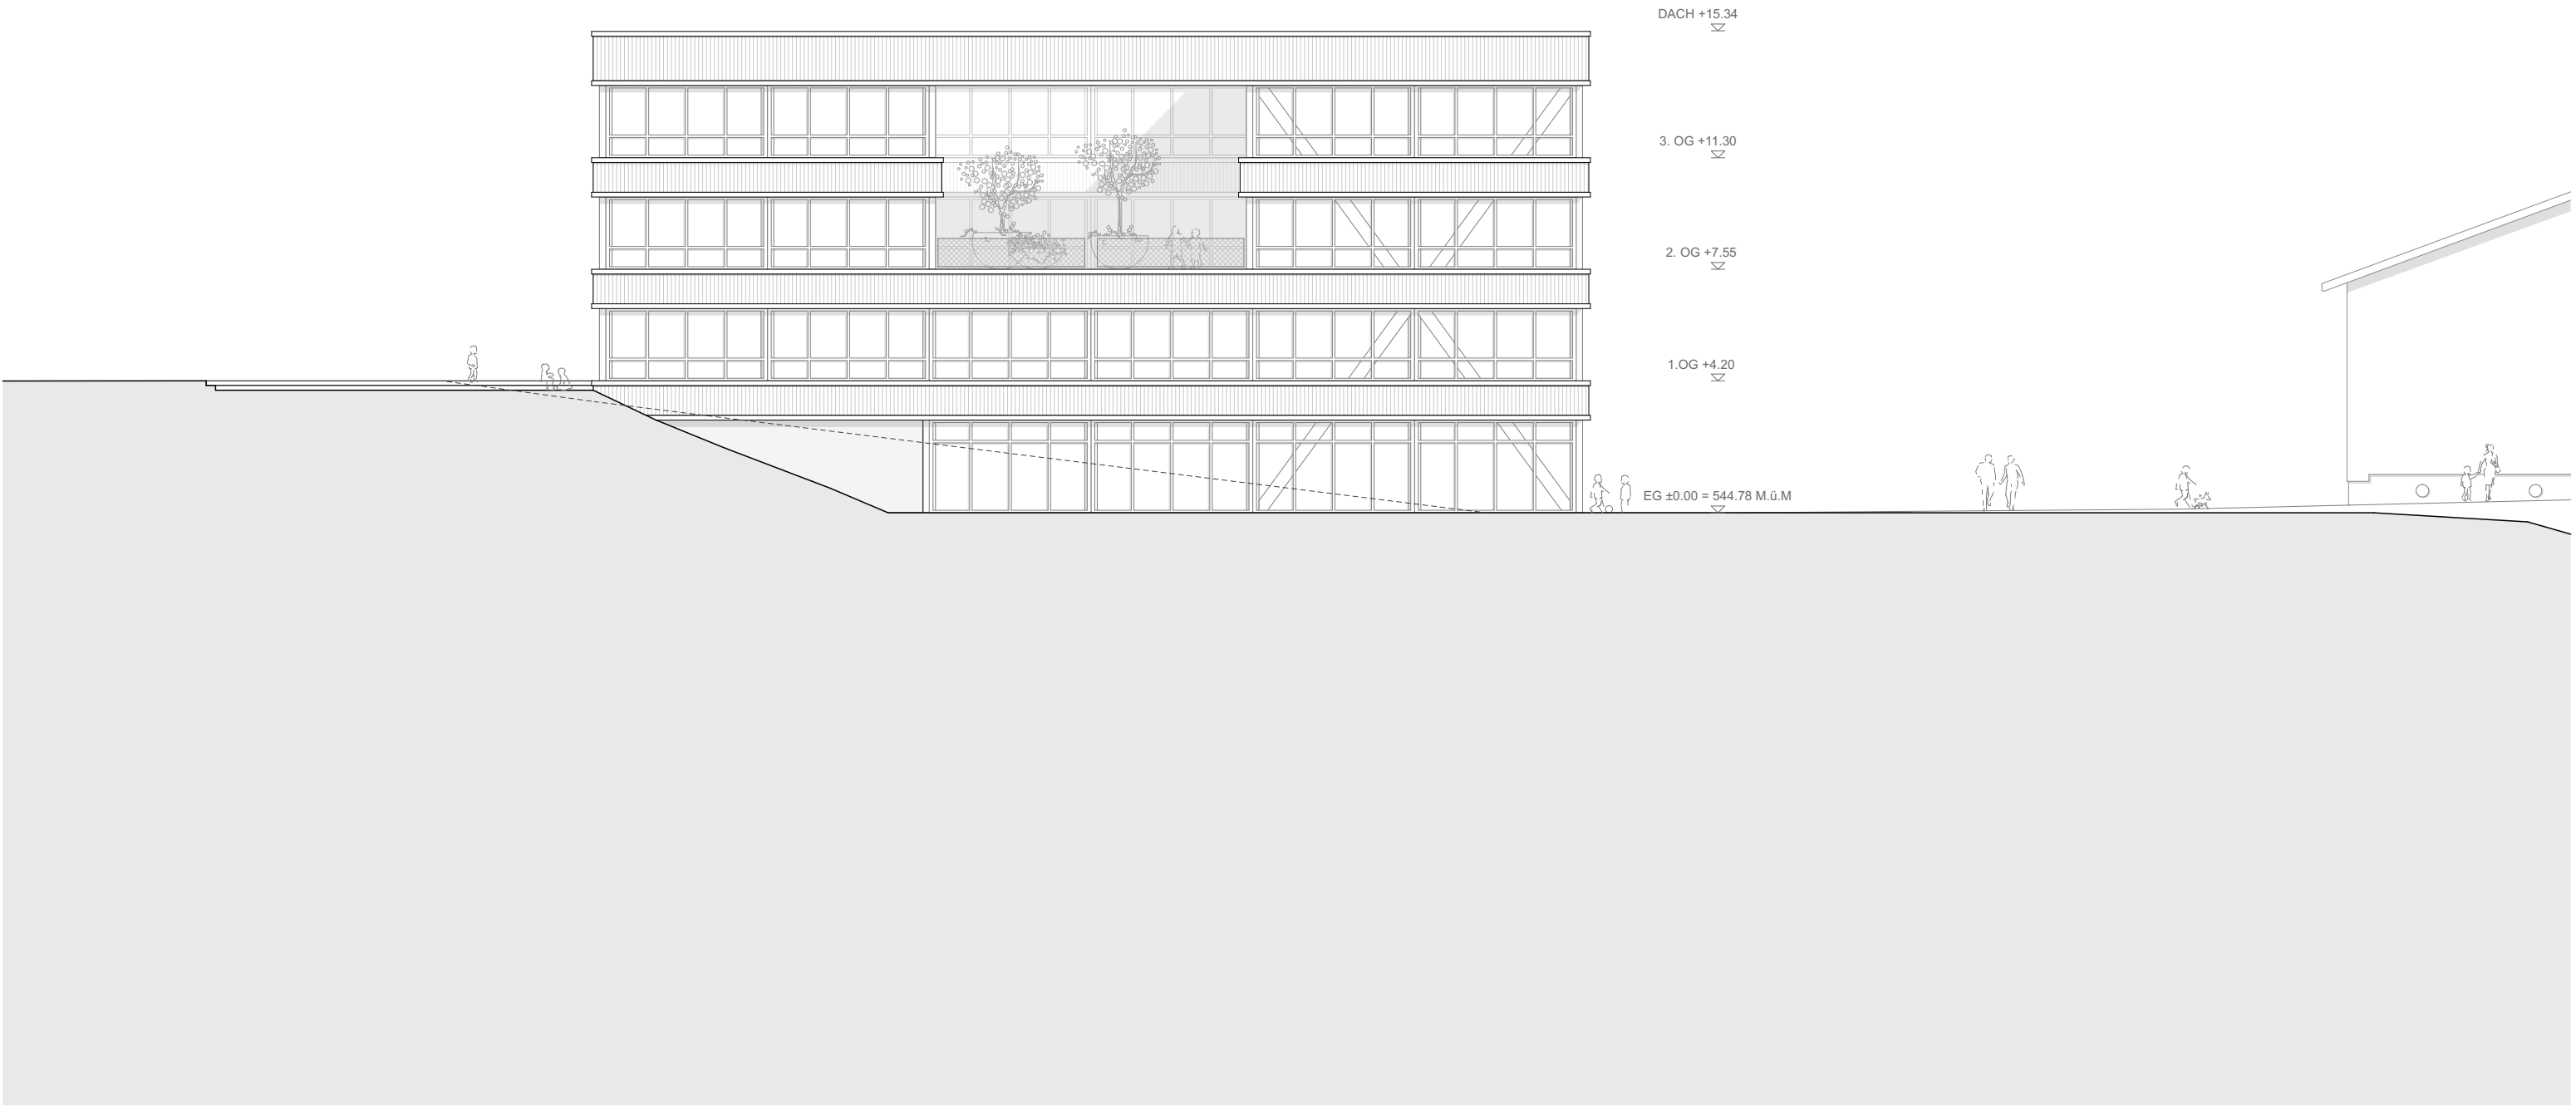


GESAMTSANIERUNG UND ERWEITERUNG VOLKSSCHULE STÖCKACKER

ANSICHT NORD-OST 1:200

DATUM | GEÄNDERT 27.01.2021
GEZEICHNET | FORMAT SZA | A3

SCHMID ZIÖRJEN ARCHITEKTENKOLLEKTIV
| FABRIK AM WASSER | AM WASSER 55 | CH - 8049 ZÜRICH | T +41 44 491 80 80 | MAIL@SCHMID-ZIOERJEN.CH | WWW.SCHMID-ZIOERJEN.CH |

HOCHBAU STADT BERN
| BUNDESGASSE 33 | CH- 3011 BERN |

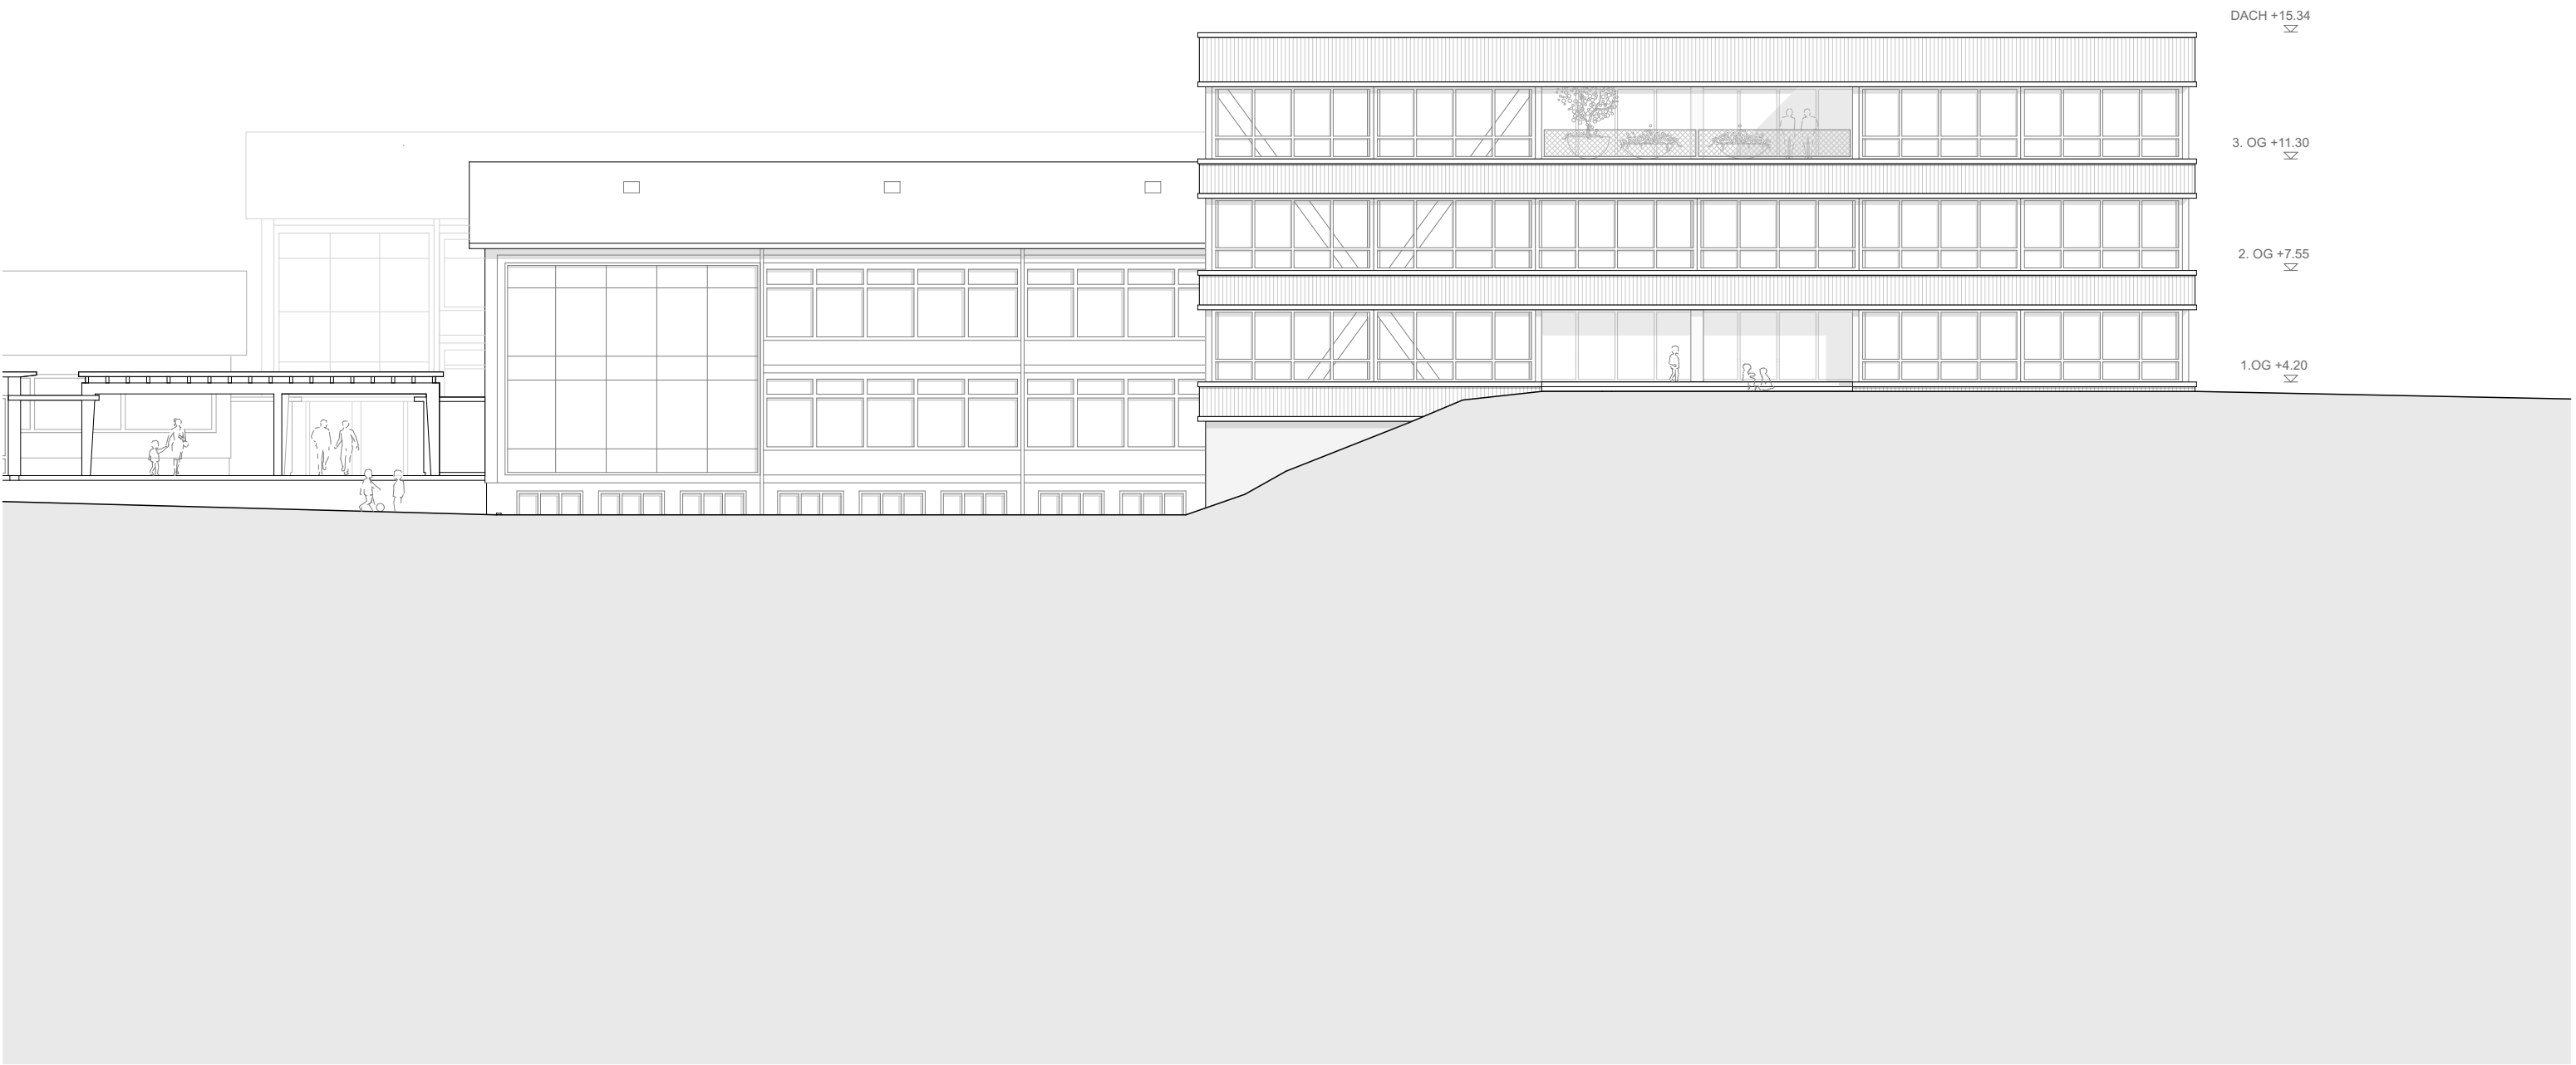


GESAMTSANIERUNG UND ERWEITERUNG VOLKSSCHULE STÖCKACKER

ANSICHT SUED-OST 1:200

DATUM | GEÄNDERT 27.01.2021
GEZEICHNET | FORMAT SZA | A3

SCHMID ZIÖRJEN ARCHITEKTENKOLLEKTIV
| FABRIK AM WASSER | AM WASSER 55 | CH - 8049 ZÜRICH | T +41 44 491 80 80 | MAIL@SCHMID-ZIOERJEN.CH | WWW.SCHMID-ZIOERJEN.CH |
HOCHBAU STADT BERN
| BUNDESGASSE 33 | CH- 3011 BERN |

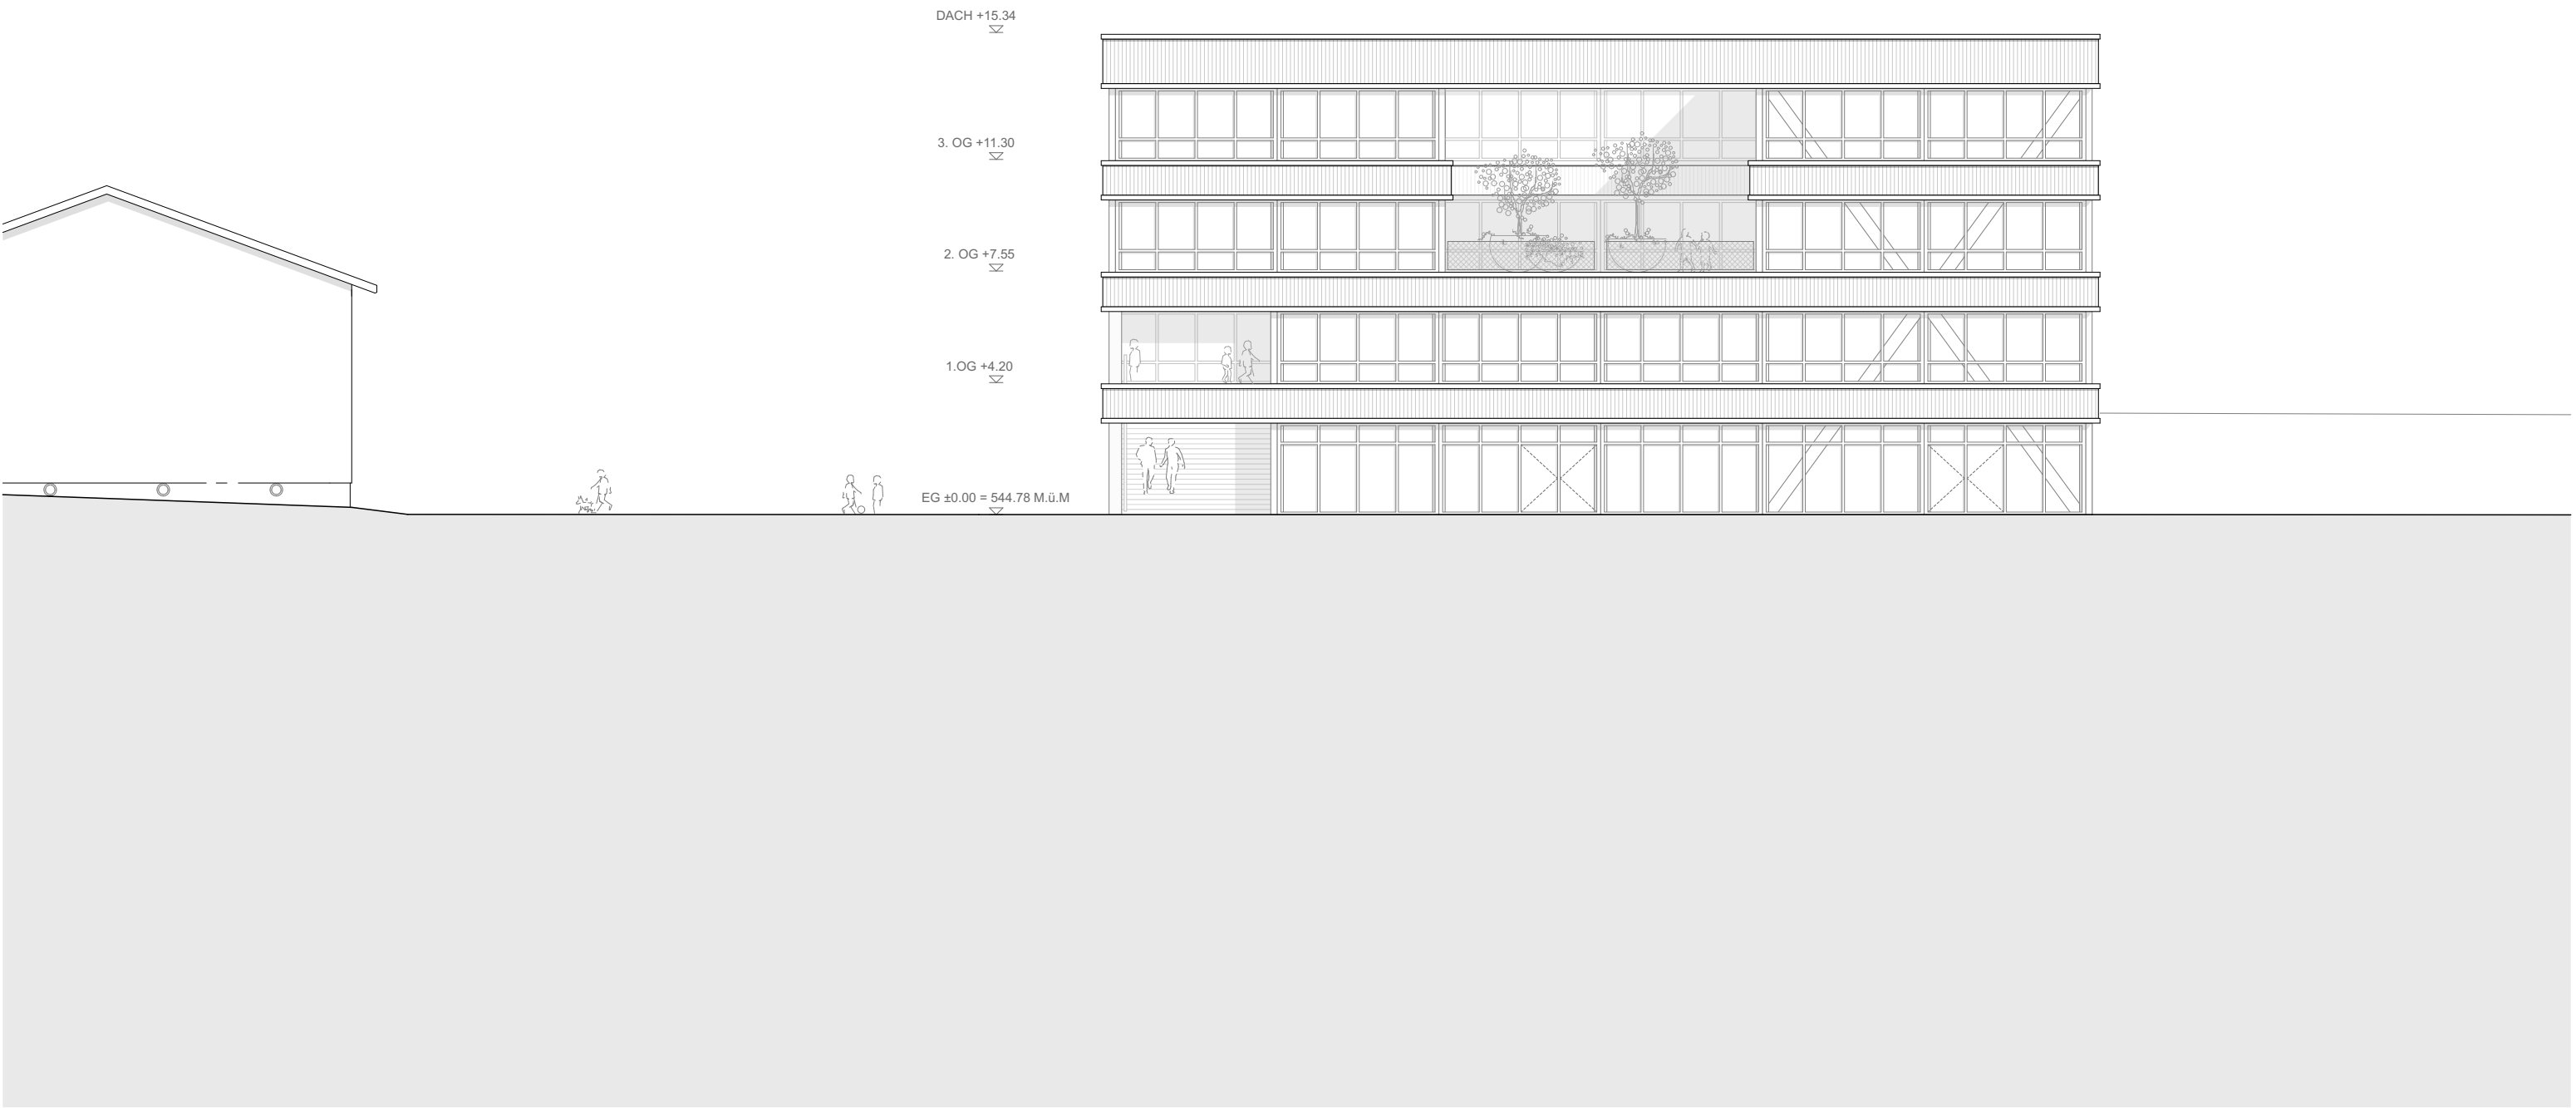


GESAMTSANIERUNG UND ERWEITERUNG VOLKSSCHULE STÖCKACKER

ANSICHT SUED-WEST 1:200

DATUM | GEÄNDERT 27.01.2021
GEZEICHNET | FORMAT SZA | A3

SCHMID ZIÖRJEN ARCHITEKTENKOLLEKTIV
| FABRIK AM WASSER | AM WASSER 55 | CH - 8049 ZÜRICH | T +41 44 491 80 80 | MAIL@SCHMID-ZIOERJEN.CH | WWW.SCHMID-ZIOERJEN.CH |
HOCHBAU STADT BERN
| BUNDESGASSE 33 | CH- 3011 BERN |

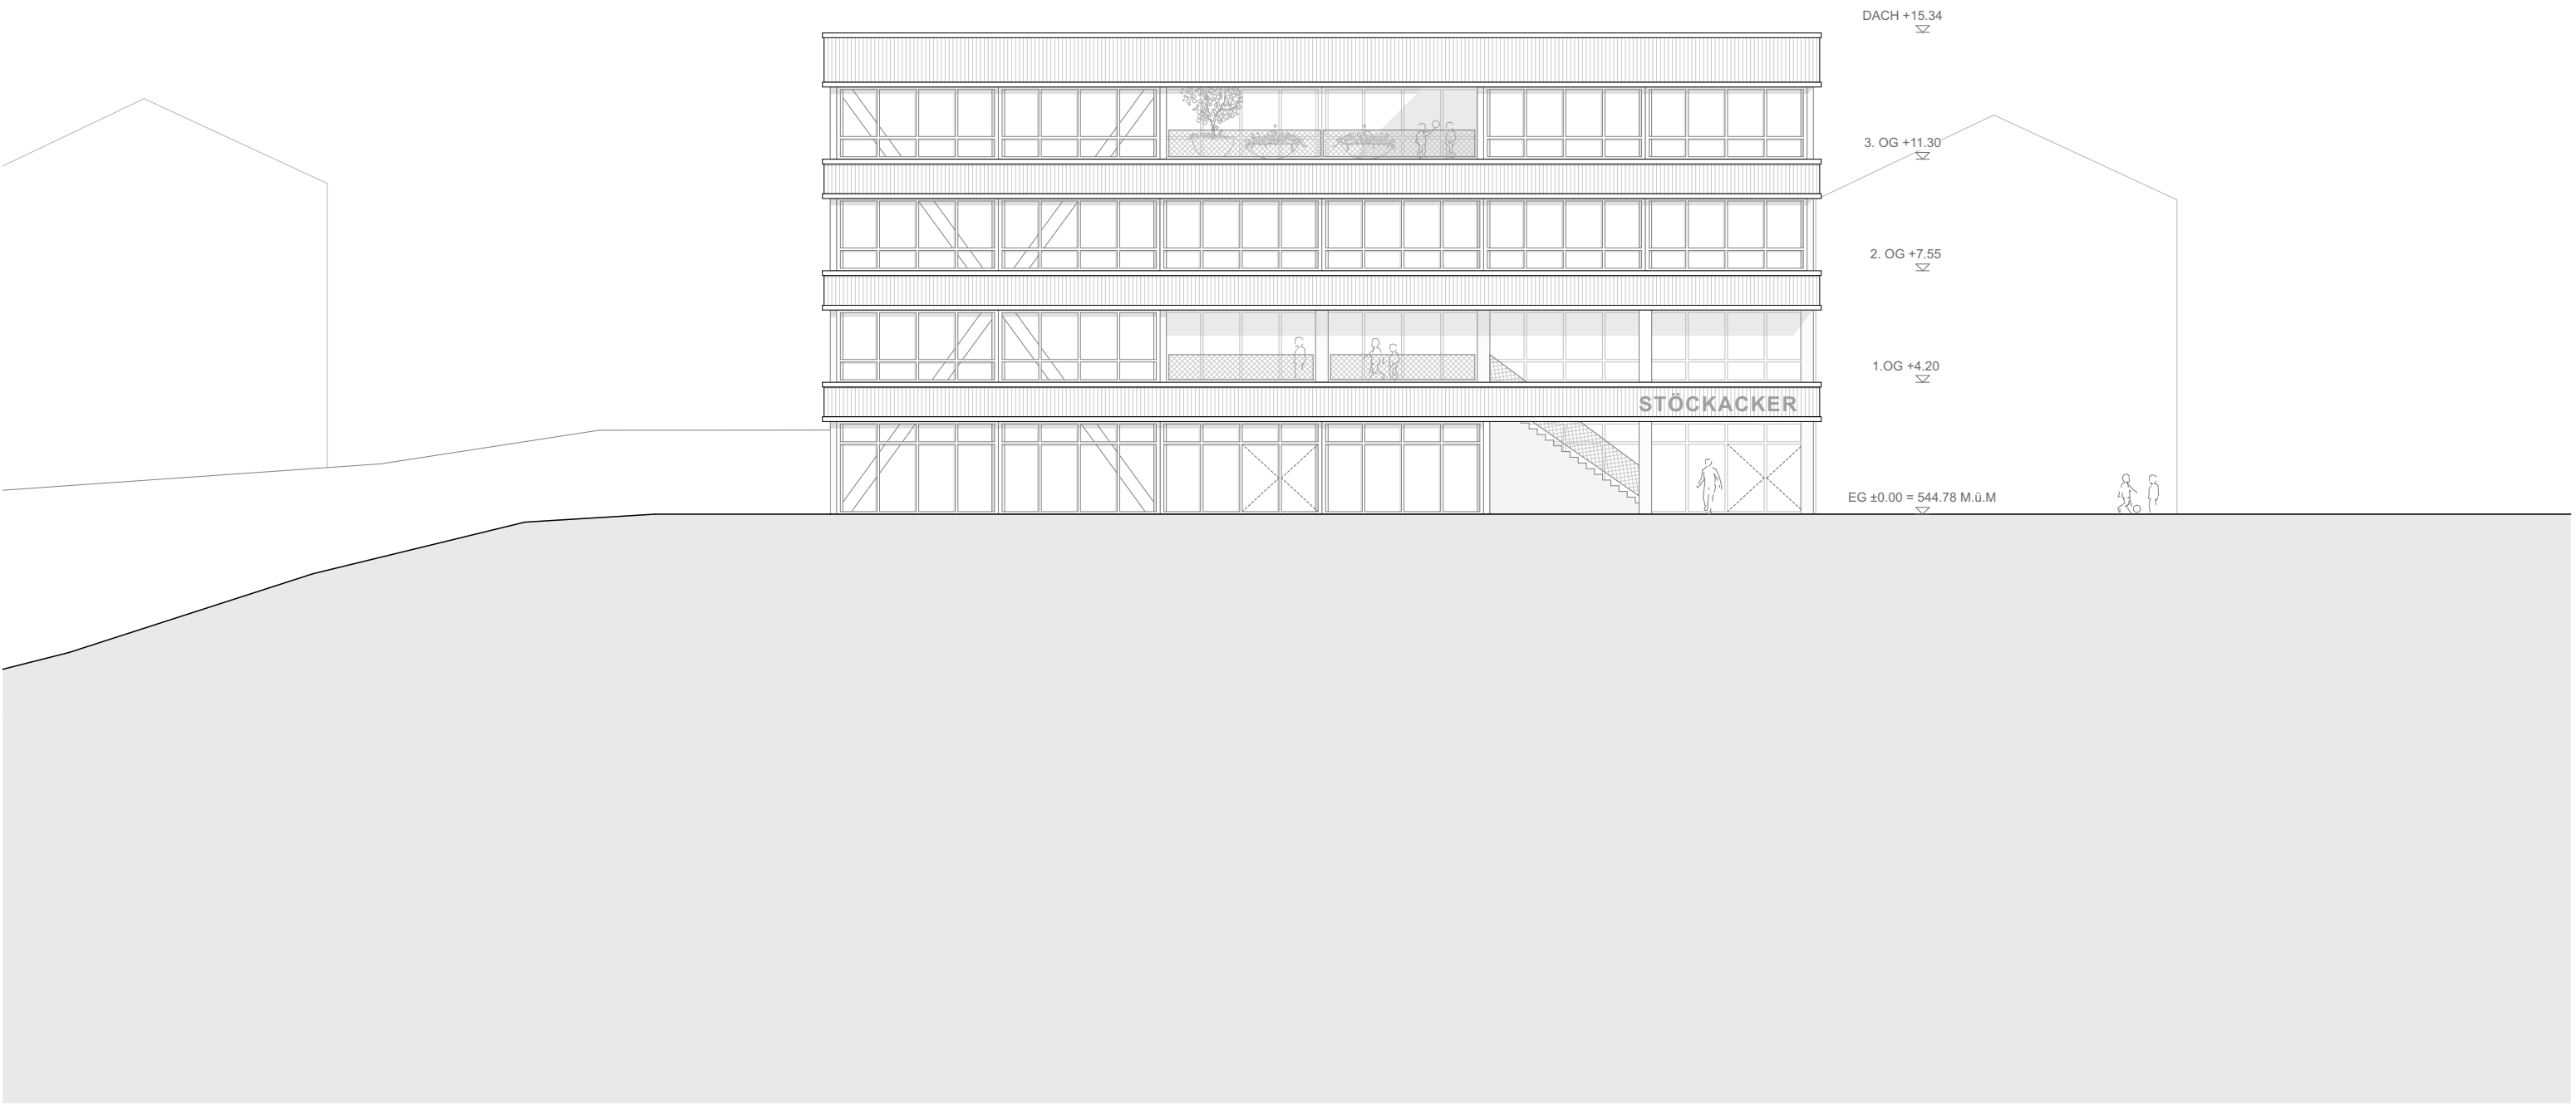

GESAMTSANIERUNG UND ERWEITERUNG VOLKSSCHULE STÖCKACKER

ANSICHT NORD-WEST 1:200

DATUM | GEÄNDERT 27.01.2021
GEZEICHNET | FORMAT SZA | A3

SCHMID ZIÖRJEN ARCHITEKTENKOLLEKTIV
| FABRIK AM WASSER | AM WASSER 55 | CH - 8049 ZÜRICH | T +41 44 491 80 80 | MAIL@SCHMID-ZIOERJEN.CH | WWW.SCHMID-ZIOERJEN.CH |

HOCHBAU STADT BERN
| BUNDESGASSE 33 | CH- 3011 BERN |