




Gebäude-Nr. / Bezeichnung, Adresse		Objekt Nr.	Dat:	06.04.2017
1142 Schule Stöckacker		PB080.20	Mst.	1 : 200
Plangrundlagen:		MRU	Gr.Orig.	A4
Bienenstrasse 5 EG			Rev. Dat:	
erfasst durch:			Gez:	ZzZ
Hochbau Stadt Bern Bundesgasse 33 3011 Bern Telefon 031 321 66 11				

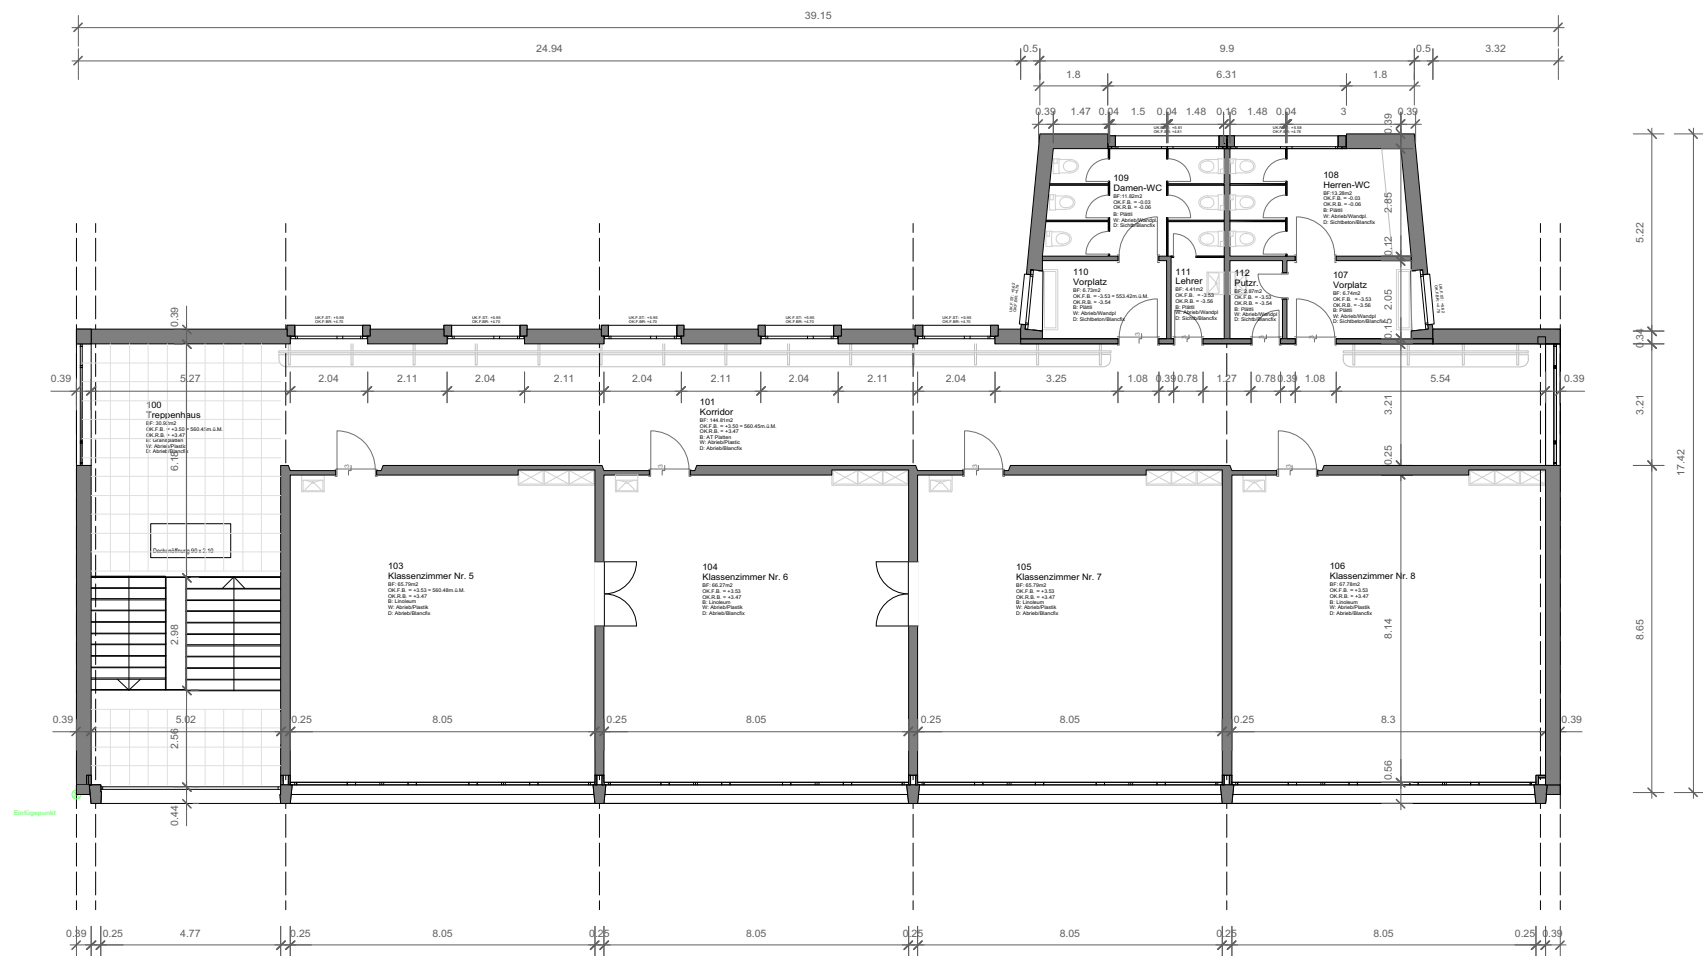



Gebäude-Nr. / Bezeichnung, Adresse		Objekt Nr.	Dat:	06.04.2017
<b>1142</b> <b>Schule Stöckacker</b>		<b>PB080.20</b>	Mst.	1 : 200
Plangrundlagen:			Gr.Orig.	A4
Bienenstrasse 5 10G			Rev. Dat:	
erfasst durch:			Gez:	ZzZ
MRU				
Hochbau Stadt Bern Bundesgasse 33 3011 Bern Telefon 031 321 66 11				

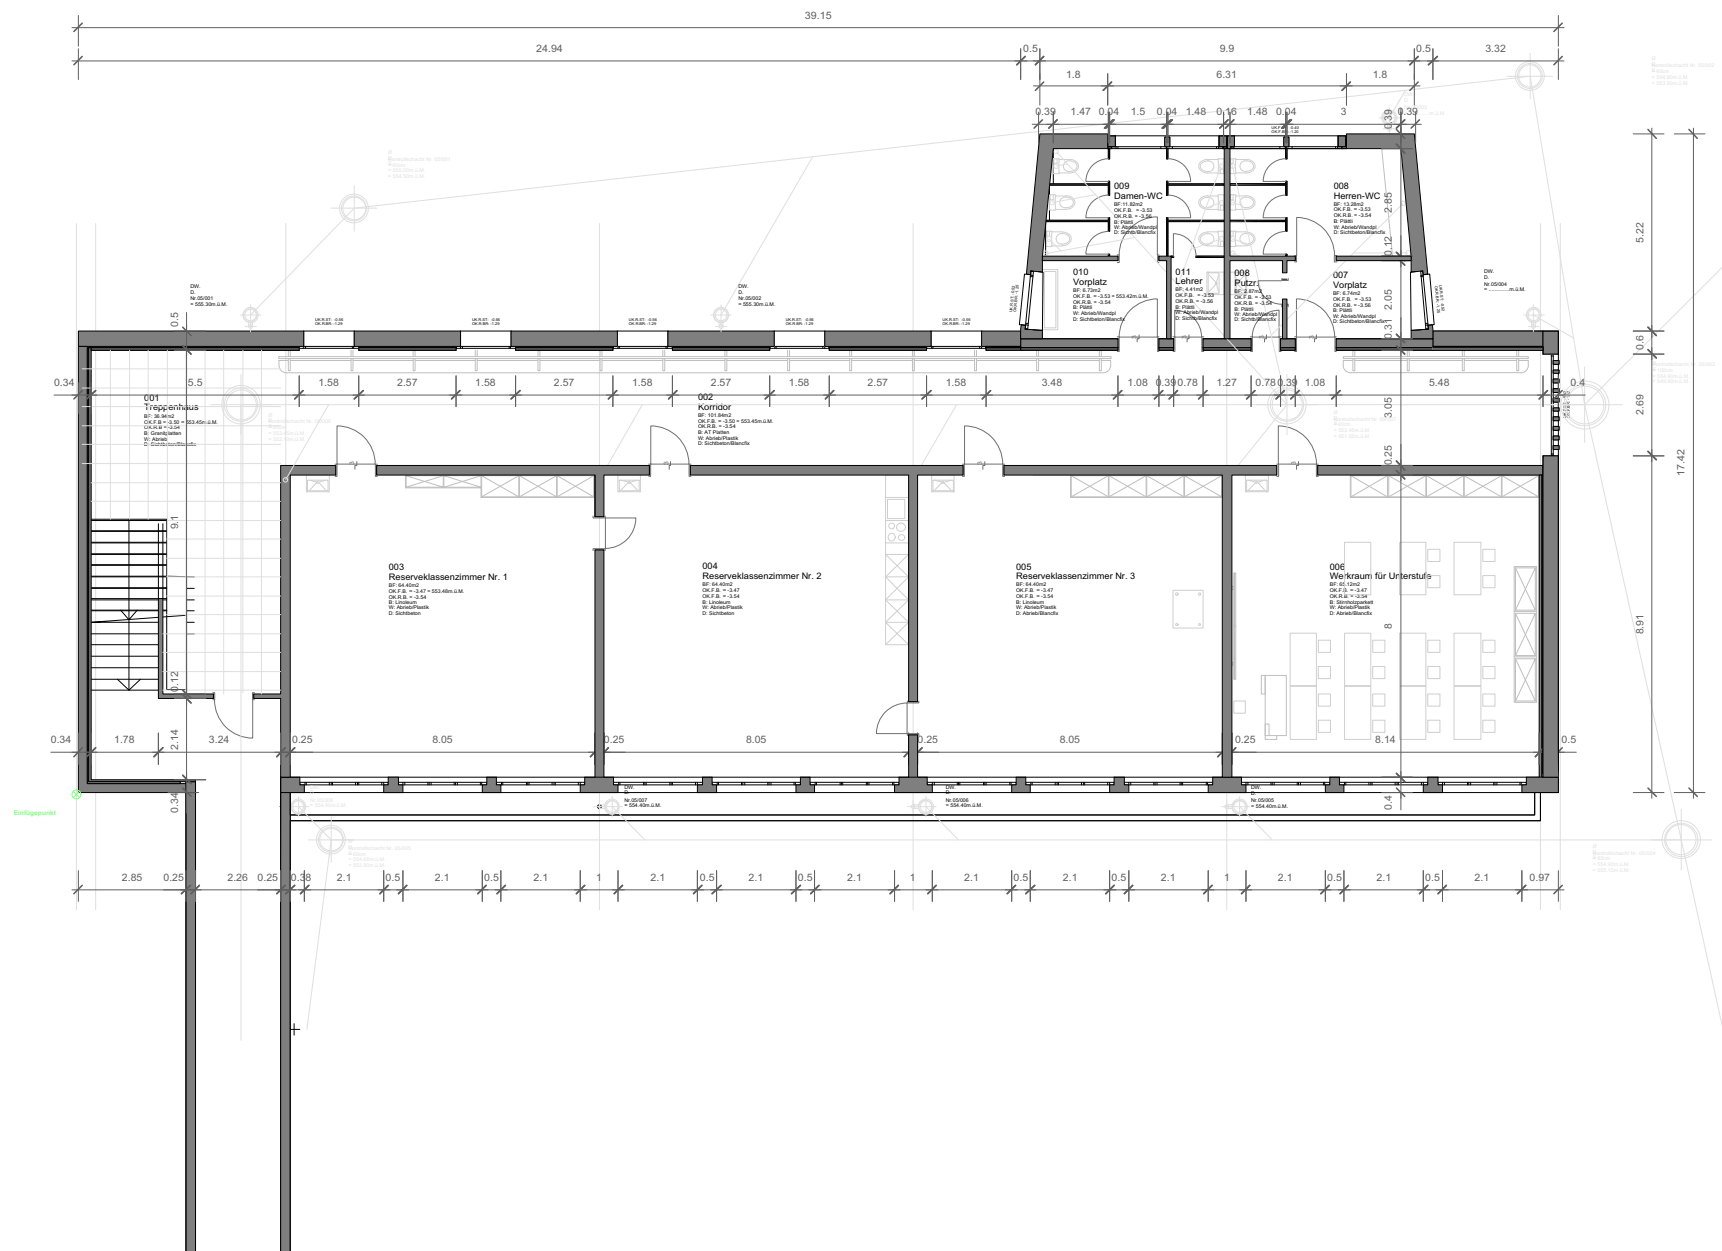


Gebäude-Nr. / Bezeichnung, Adresse		Objekt Nr.	Dat:
1142 Schule Stöckacker		PB080.20	06.04.2017
Plangrundlagen:		Gr.Orig.	A4
Bienenstrasse 5 UG		Rev. Dat:	
erfasst durch:		Gez:	ZzZ
Hochbau Stadt Bern Bundesgasse 33 3011 Bern Telefon 031 321 66 11		MRU	

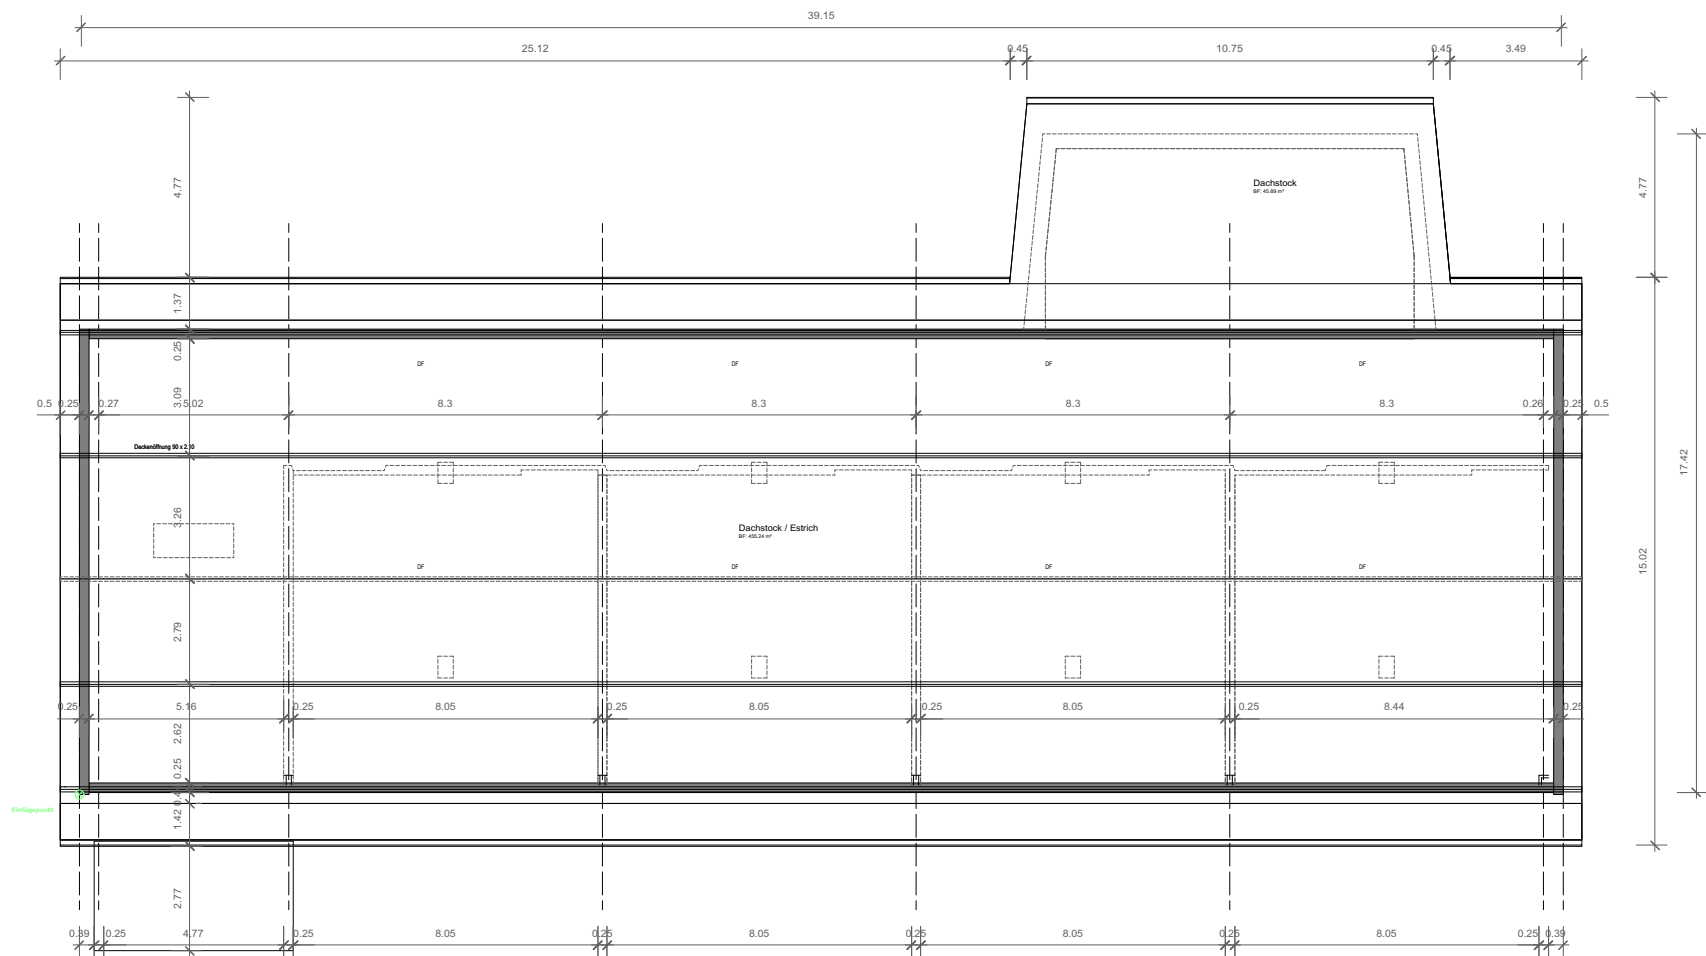

Gebäude-Nr. / Bezeichnung, Adresse		Objekt Nr.	Dat:	06.04.2017	
1142	Schule Stöckacker	PB080.20	Mst.	1 : 200	
Plangrundlagen:			Gr.Orig.	A4	
Bienenstrasse 5 DG			Rev. Dat:		
erfasst durch:			MRU	Gez:	ZzZ
Hochbau Stadt Bern Bundesgasse 33 3011 Bern Telefon 031 321 66 11					

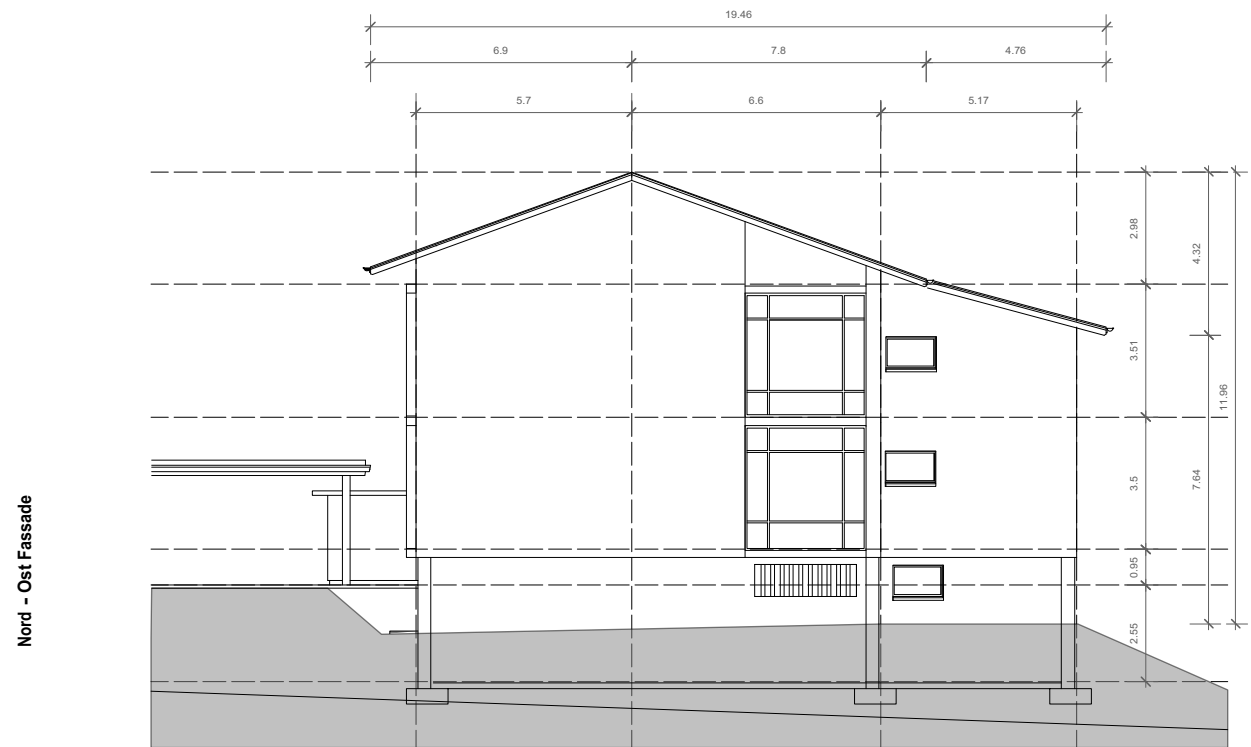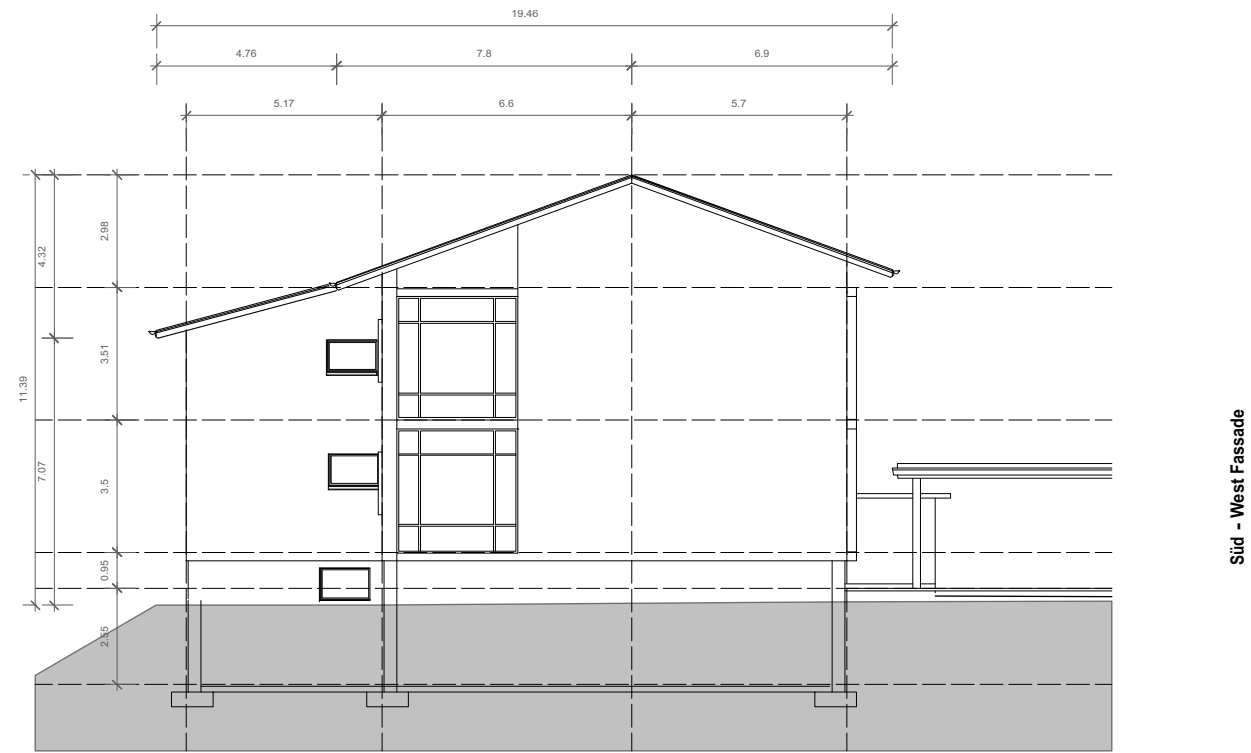

Gebäude-Nr. / Bezeichnung, Adresse		Objekt Nr.	Dat:	06.04.2017
1142	Schule Stöckacker	PB080.20	Mst.	1 : 200
Plangrundlagen:		MRU	Gr.Orig.	A4
Bienenstrasse 5 Stirnfassaden			Rev. Dat:	
erfasst durch:			Gez:	ZzZ
Hochbau Stadt Bern Bundesgasse 33 3011 Bern Telefon 031 321 66 11				

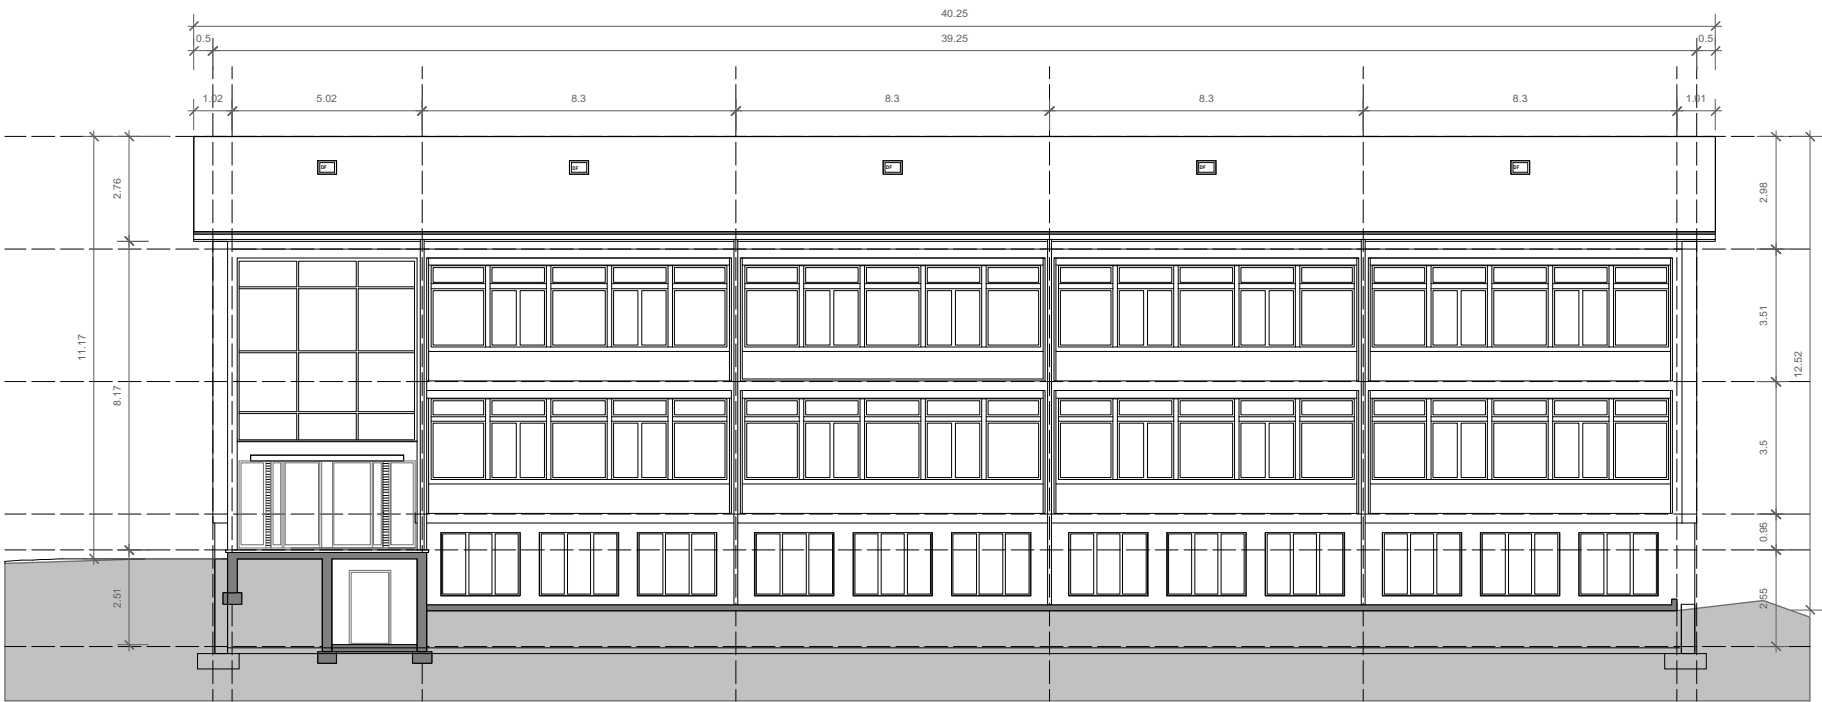


Nord - West Fassade




Süd - Ost Fassade

Gebäude-Nr. / Bezeichnung, Adresse		Objekt Nr.	Dat:	06.04.2017	
1142 Schule Stöckacker		PB080.20	Mst.	1 : 200	
Plangrundlagen:			Gr. Orig.	A4	
Bienenstrasse 5 Längsfassaden			Rev. Dat:		
erfasst durch:			MRU	Gez:	ZzZ
Hochbau Stadt Bern Bundesgasse 33 3011 Bern Telefon 031 321 66 11					

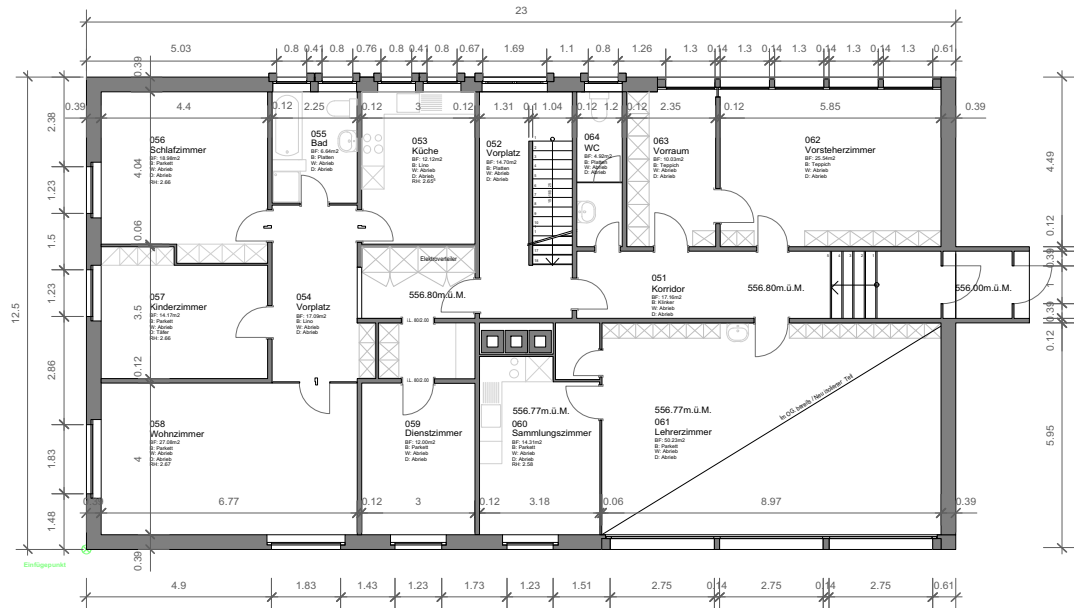


Gebäude-Nr. / Bezeichnung, Adresse		Objekt Nr.	Dat:
<b>1142 Schule Stöckacker</b>		<b>PB080.20</b>	06.04.2017
Plangrundlagen:		Gr.Orig.	A4
Bienenstrasse 7 EG		Rev. Dat:	
erfasst durch: MRU		Gez:	ZzZ
Hochbau Stadt Bern Bundesgasse 33 3011 Bern Telefon 031 321 66 11			

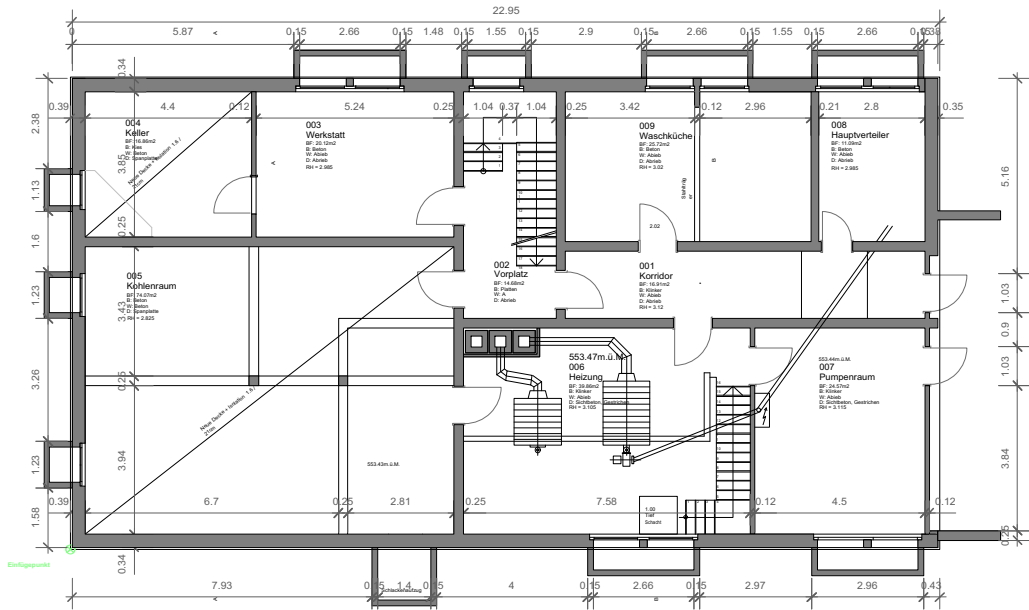


Gebäude-Nr. / Bezeichnung, Adresse <b>1142      Schule Stöckacker</b> Bienenstrasse 7 1UG	Objekt Nr. <b>PB080.20</b>	Dat: 06.04.2017
	Plangrundlagen: erfasst durch: MRU	Mst. 1 : 200
Hochbau Stadt Bern Bundesgasse 33 3011 Bern Telefon 031 321 66 11		Gr.Orig. A4
		Rev. Dat: ZzZ



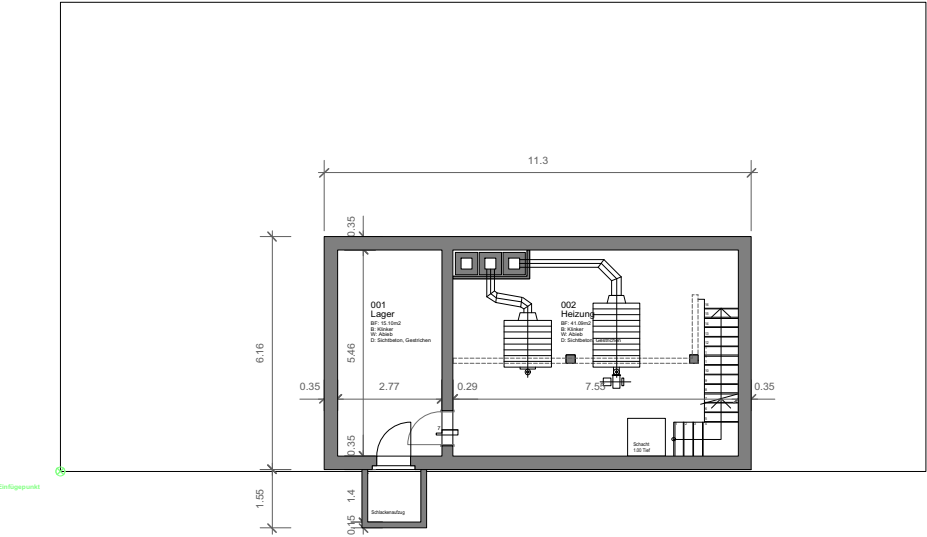


Gebäude-Nr. / Bezeichnung, Adresse		Objekt Nr.	Dat:	06.04.2017	
<b>1142            Schule Stöckacker</b>		<b>PB080.20</b>	Mst.	1 : 200	
Plangrundlagen:			Gr. Orig.	A4	
Bienenstrasse 7 2UG			Rev. Dat:		
erfasst durch:			MRU	Gez:	ZzZ
Hochbau Stadt Bern Bundesgasse 33 3011 Bern Telefon 031 321 66 11					


Gebäude-Nr. / Bezeichnung, Adresse	Objekt Nr.	Dat:	06.04.2017
<b>1142</b> <b>Schule Stöckacker</b>	<b>PB080.20</b>	Mst.	1 : 200
Plangrundlagen:		Gr. Orig.	A4
<b>Bienenstrasse 7 DG</b>		Rev. Dat:	
erfasst durch:		MRU	Gez:
<b>Hochbau Stadt Bern</b> <b>Bundesgasse 33</b> <b>3011 Bern</b> <b>Telefon 031 321 66 11</b>			

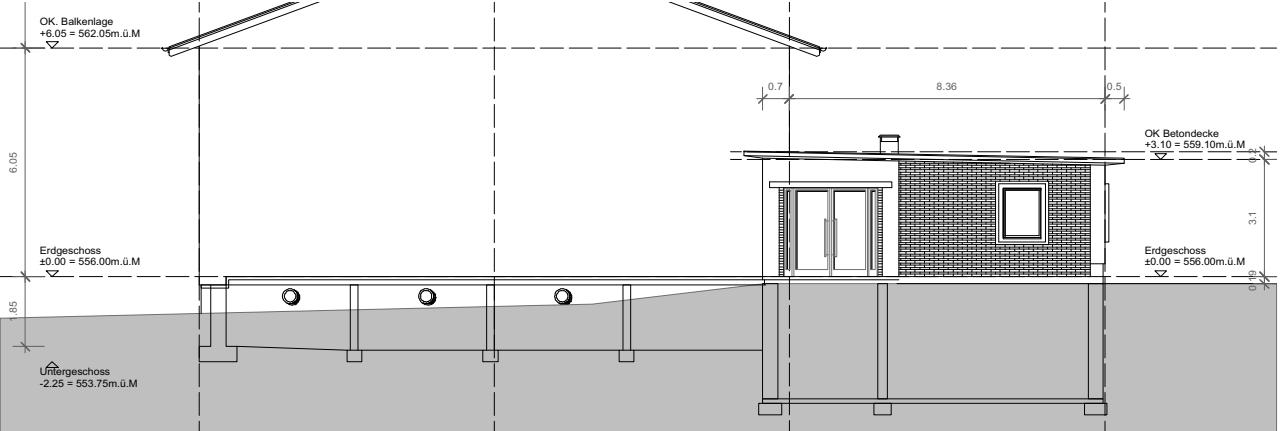


Nord - Ostfassade

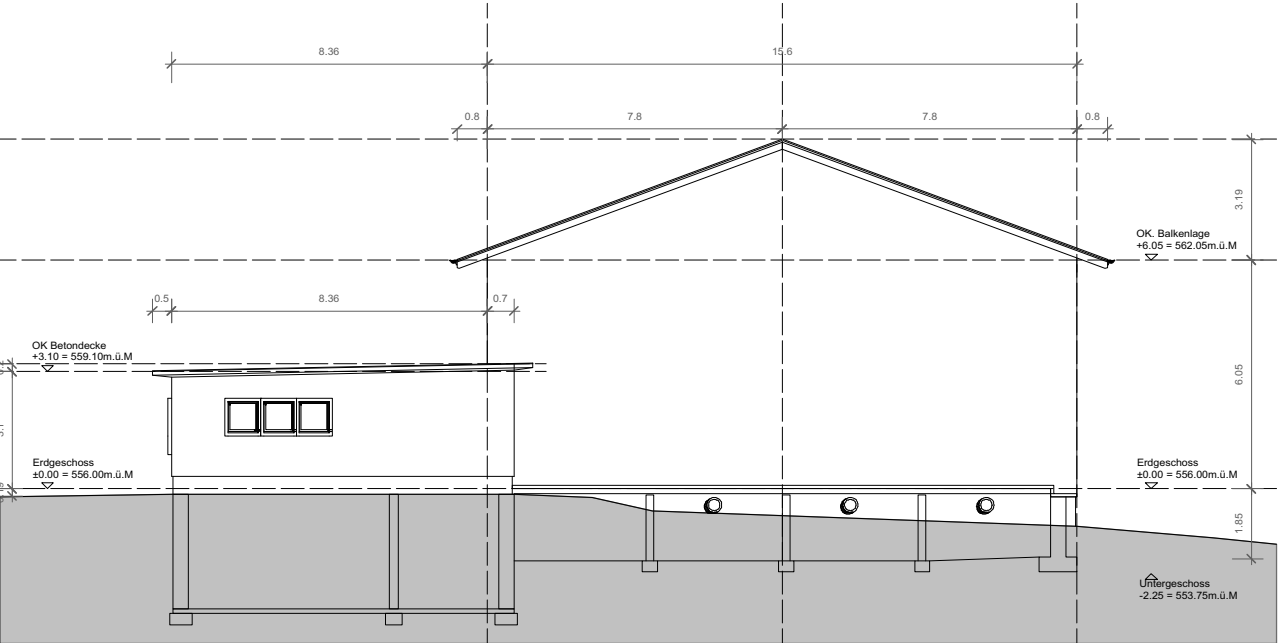

Süd - Westfassade

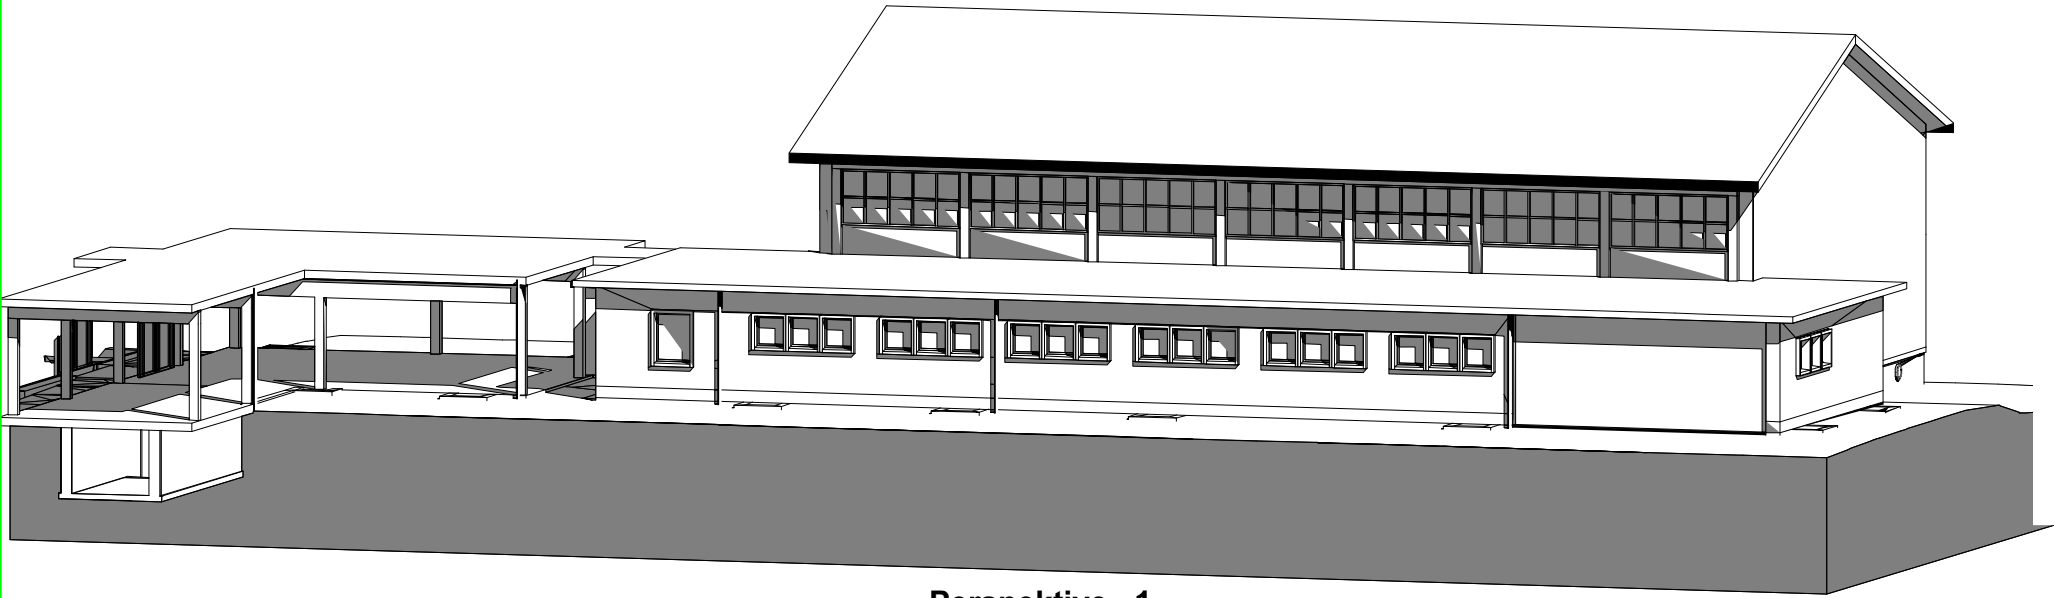



Perspektive 1

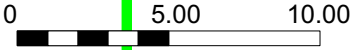


	Objekt Nr.	Dat:	06.04.2017
	<b>PB080.20</b>	Mst.	1 : 200
		Gr.Orig.	A4
		Rev. Dat:	
	MRU	Gez:	ZzZ

Hochbau Stadt Bern  
Bundesgasse 33  
3011 Bern  
Telefon 031 321 66 11


Hochbau Stadt Bern  
Bundesgasse 33  
3011 Bern  
Telefon 031 321 66 11

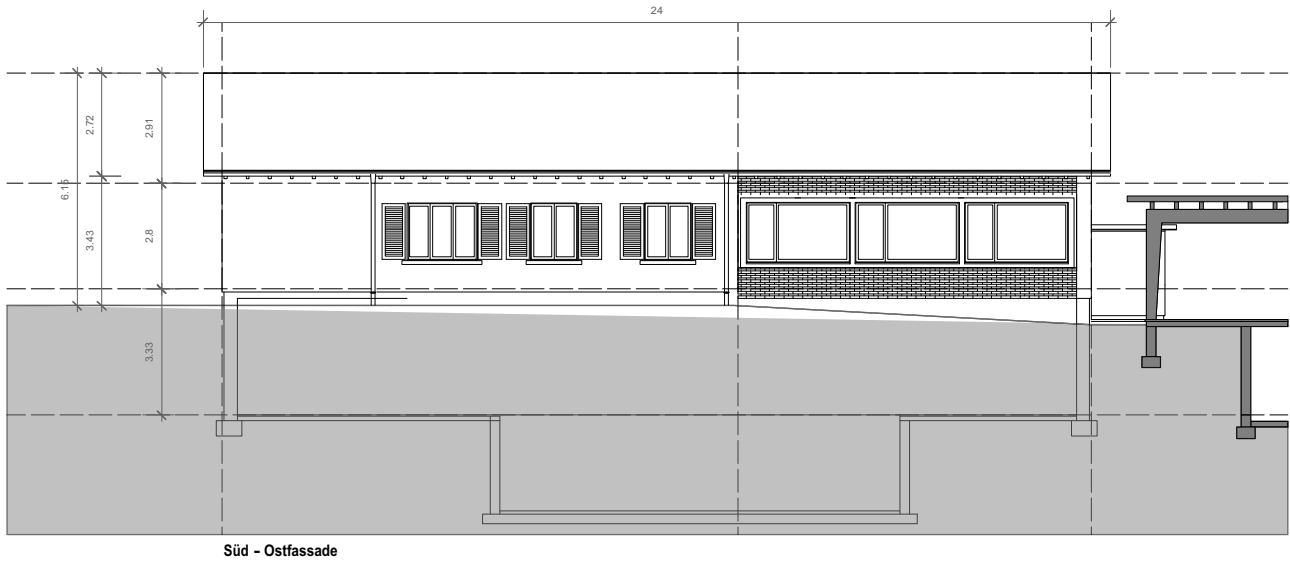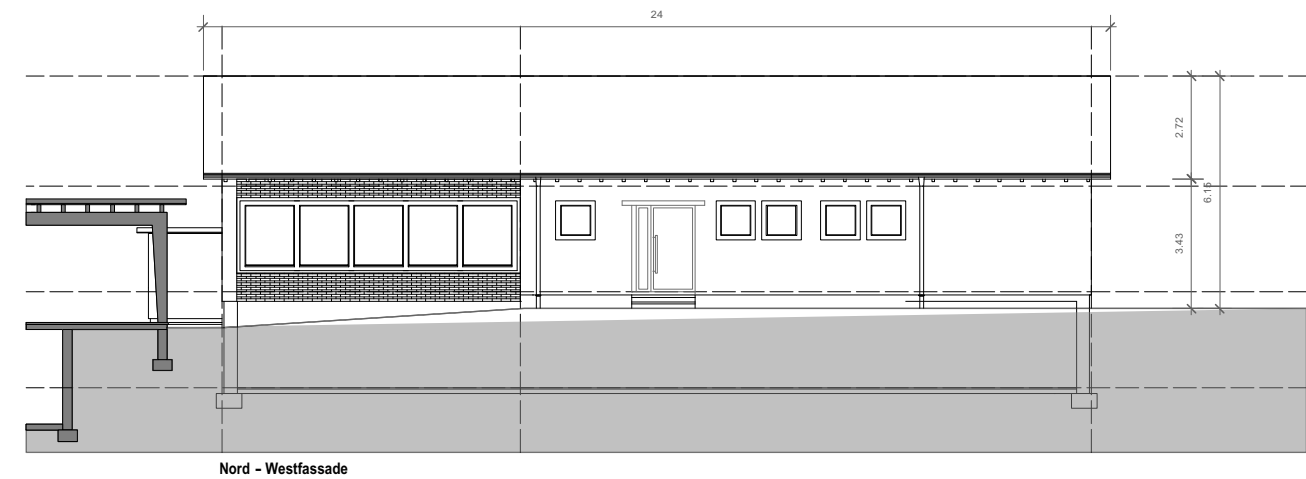

Gebäude-Nr. / Bezeichnung, Adresse		Objekt Nr.	Dat:	06.04.2017	
1142 Schule Stöckacker		PB080.20	Mst.	1 : 200	
Plangrundlagen:			Gr.Orig.	A4	
Bienenstrasse 7 Längsfassaden			Rev. Dat:		
erfasst durch:			MRU	Gez:	ZzZ
Hochbau Stadt Bern Bundesgasse 33 3011 Bern Telefon 031 321 66 11					

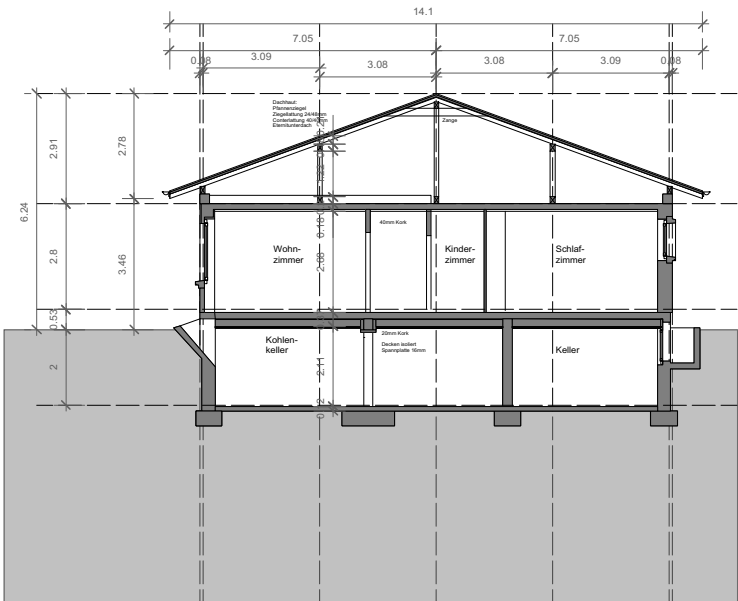


Querschnitt A - A

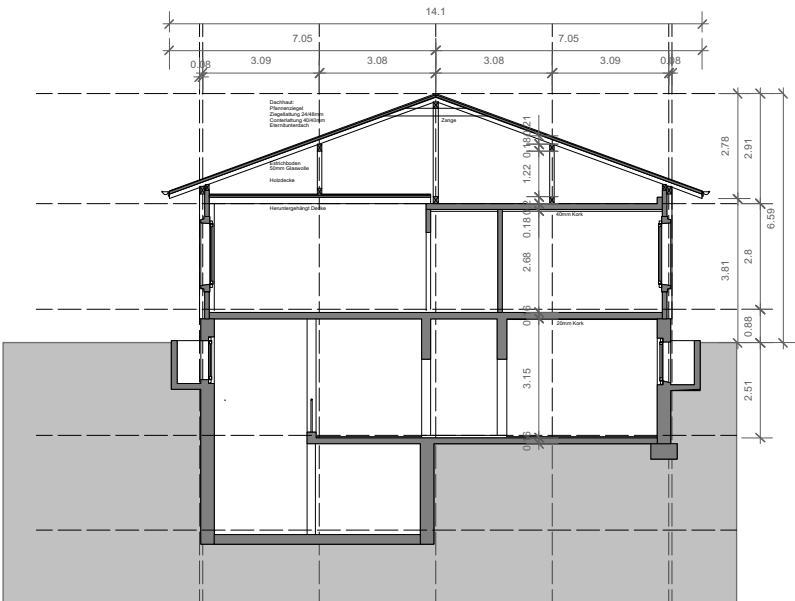


Querschnitt B - B


Gebäude-Nr. / Bezeichnung, Adresse		Objekt Nr.	Dat:	06.04.2017
1142 Schule Stöckacker		PB080.20	Mst.	1 : 200
Plangrundlagen:		MRU	Gr.Orig.	A4
Bienenstrasse 7 Schnitte			Rev. Dat:	
erfasst durch:			Gez:	ZzZ
Hochbau Stadt Bern Bundesgasse 33 3011 Bern Telefon 031 321 66 11				

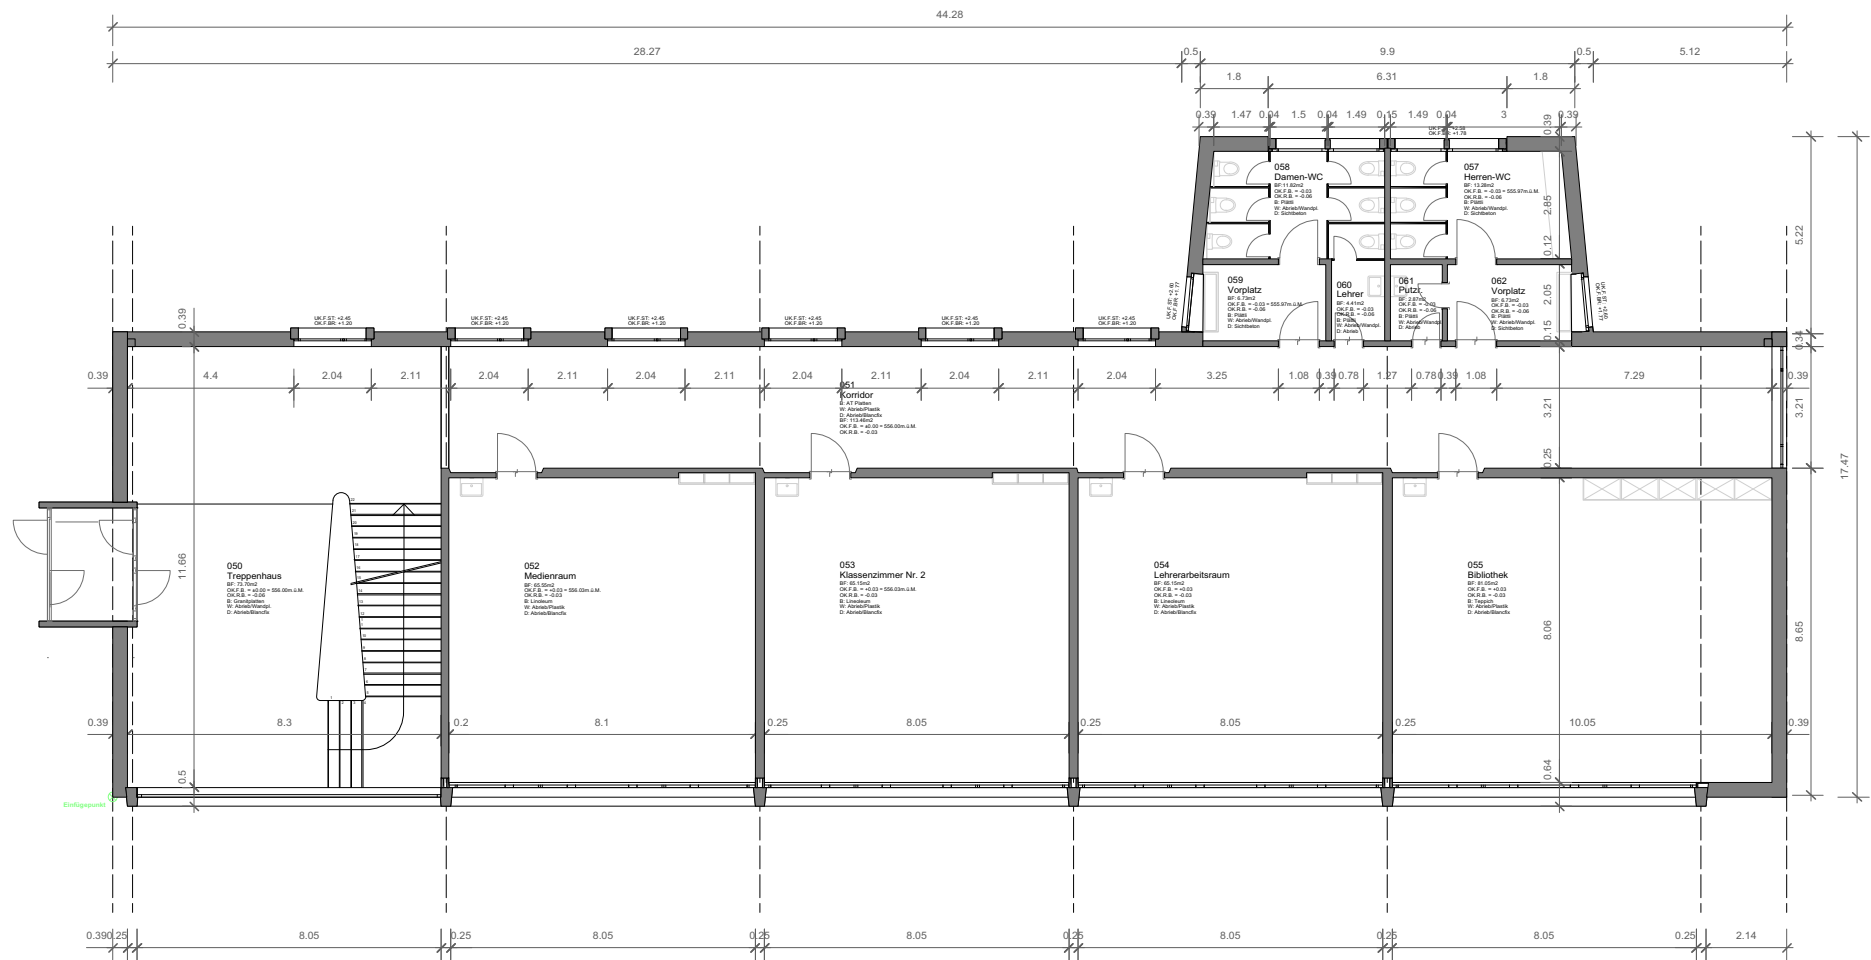

Gebäude-Nr. / Bezeichnung, Adresse		Objekt Nr.	Dat:
1142 Schule Stöckacker		PB080.20	06.04.2017
Plangrundlagen:		Gr.Orig.	A4
Bienenstrasse 9 EG		Rev. Dat:	
erfasst durch:		Gez:	ZzZ
Hochbau Stadt Bern Bundesgasse 33 3011 Bern Telefon 031 321 66 11		MRU	

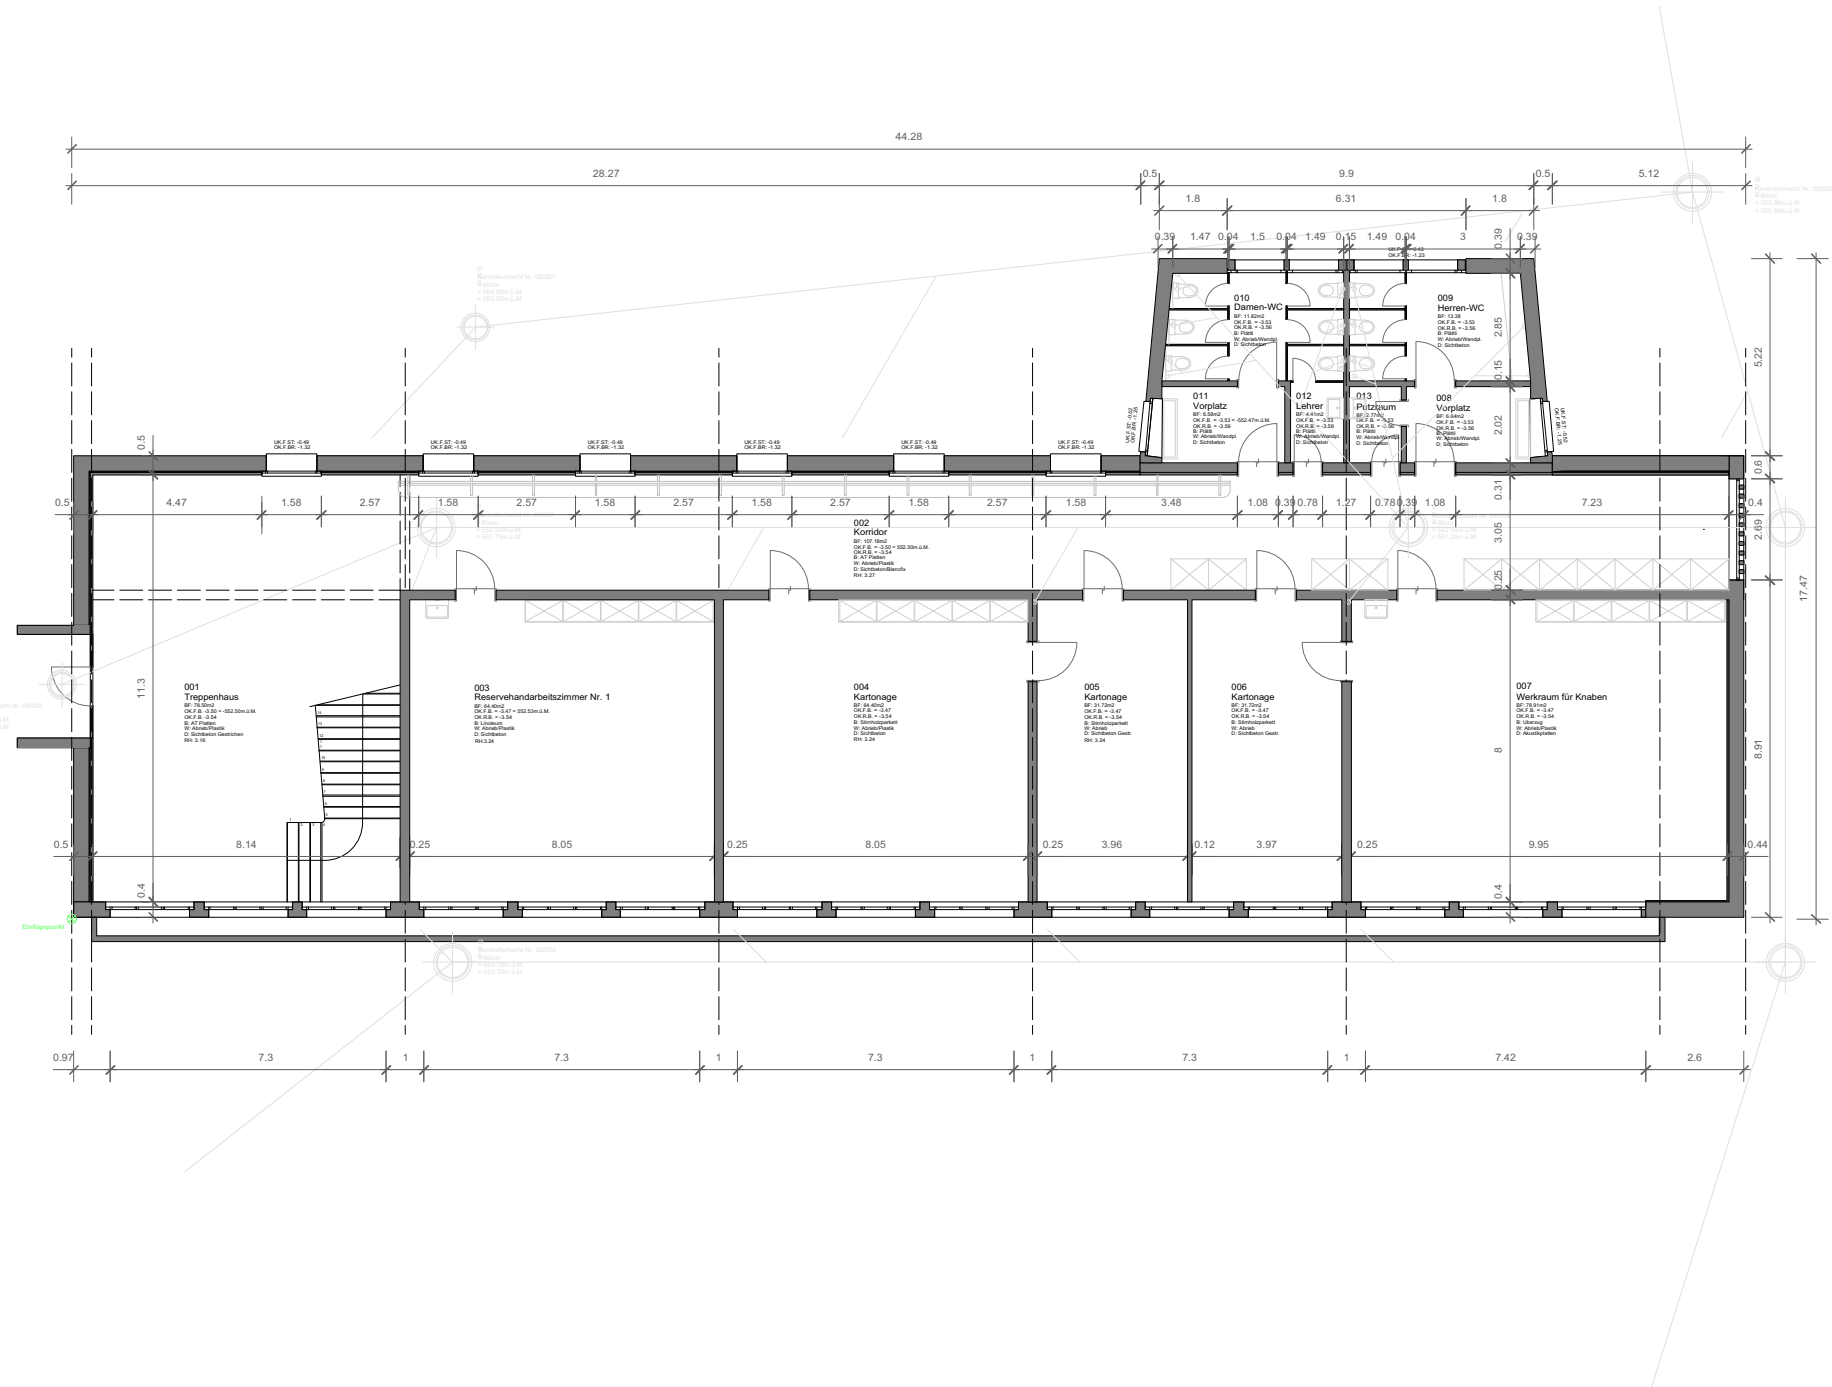


Gebäude-Nr. / Bezeichnung, Adresse		Objekt Nr.	Dat:
1142 Schule Stöckacker		PB080.20	06.04.2017
Plangrundlagen:		Gr.Orig.	A4
Bienenstrasse 9 UG		Rev. Dat:	
erfasst durch:		Gez:	ZzZ
Hochbau Stadt Bern Bundesgasse 33 3011 Bern Telefon 031 321 66 11			

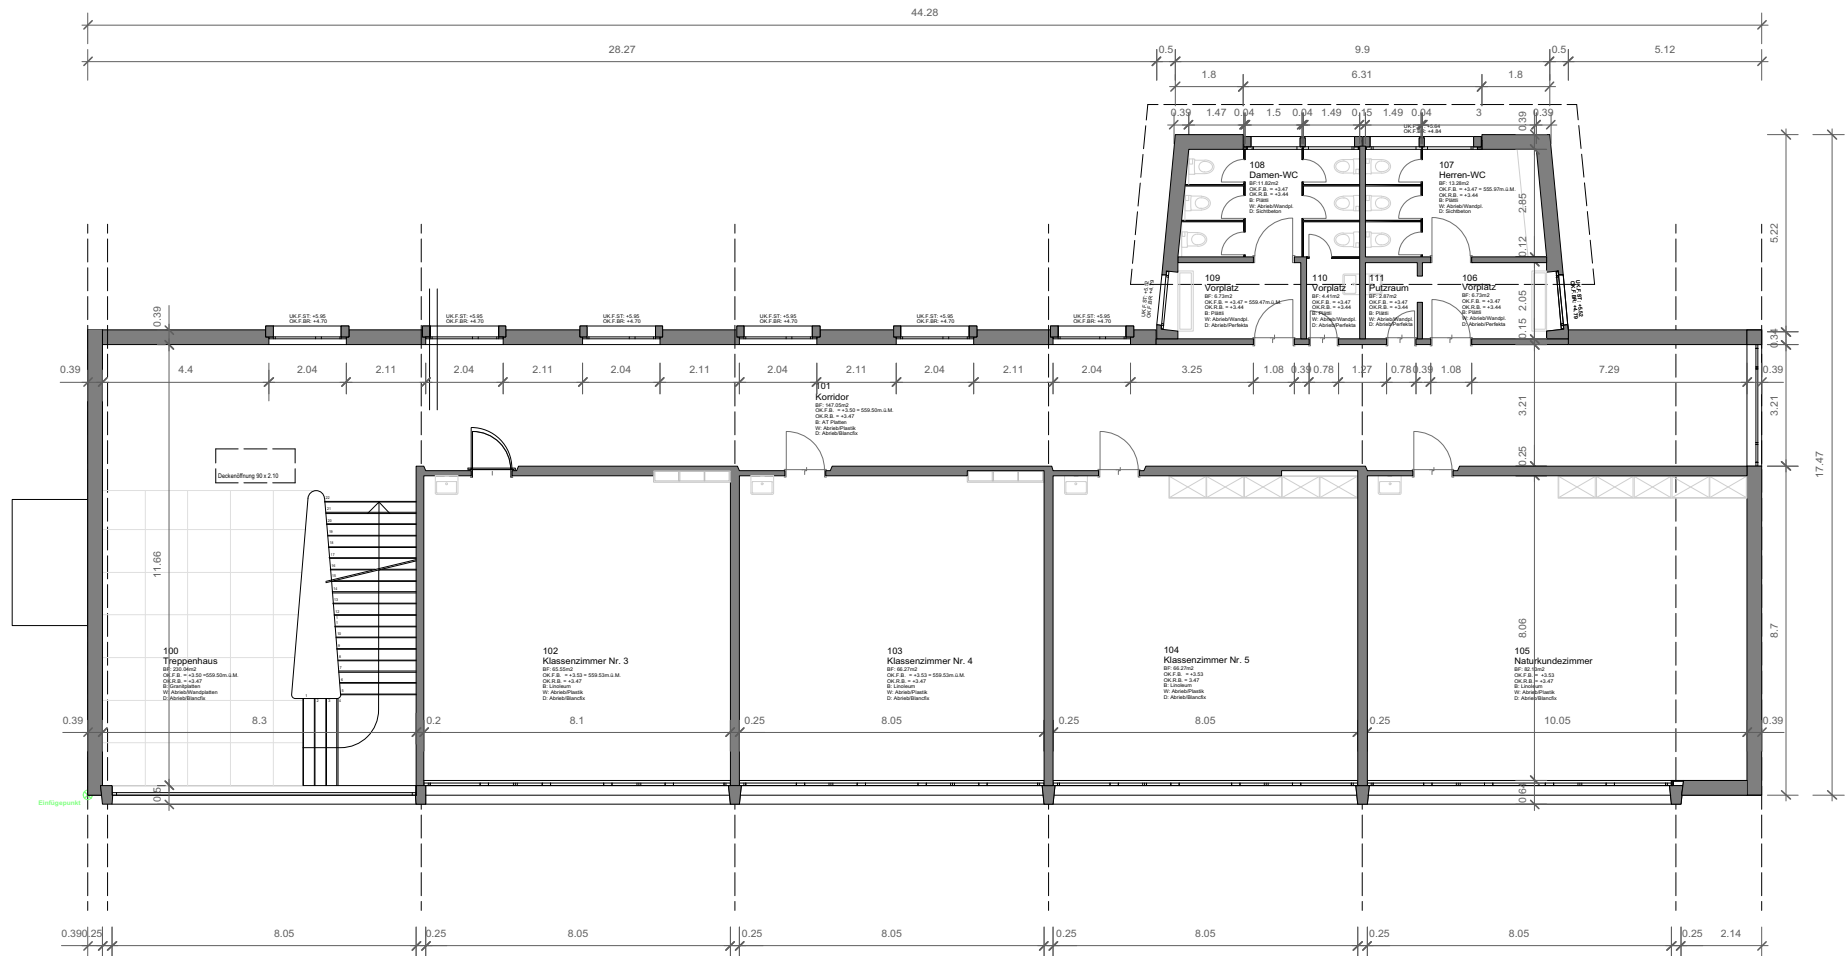


Gebäude-Nr. / Bezeichnung, Adresse		Objekt Nr.	Dat:
1142 Schule Stöckacker		PB080.20	06.04.2017
Plangrundlagen:		Gr.Orig.	A4
Bienenstrasse 9 10G		Rev. Dat:	
erfasst durch:		Gez:	ZzZ
Hochbau Stadt Bern Bundesgasse 33 3011 Bern Telefon 031 321 66 11		MRU	




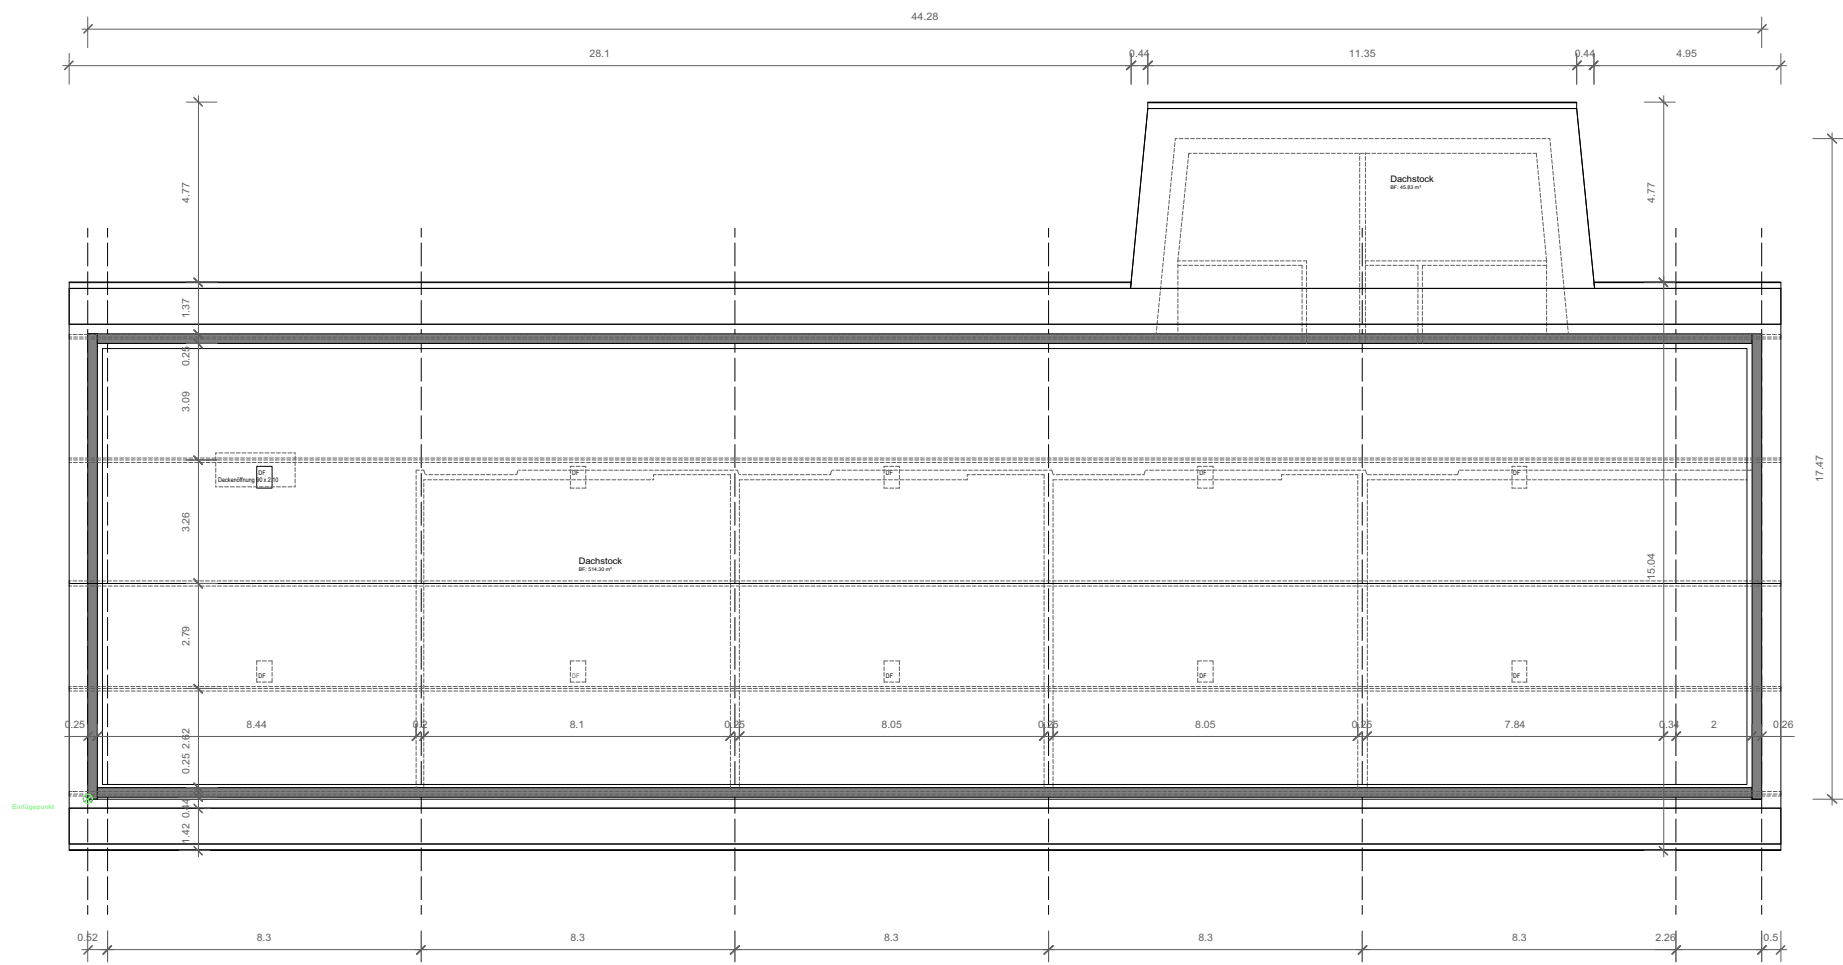

Gebäude-Nr. / Bezeichnung, Adresse		Objekt Nr.	Dat:	06.04.2017
1142 Schule Stöckacker		PB080.20	Mst.	1 : 200
Plangrundlagen:		MRU	Gr.Orig.	A4
Bienenstrasse 9 DG			Rev. Dat:	
erfasst durch:			Gez:	ZzZ
Hochbau Stadt Bern Bundesgasse 33 3011 Bern Telefon 031 321 66 11				

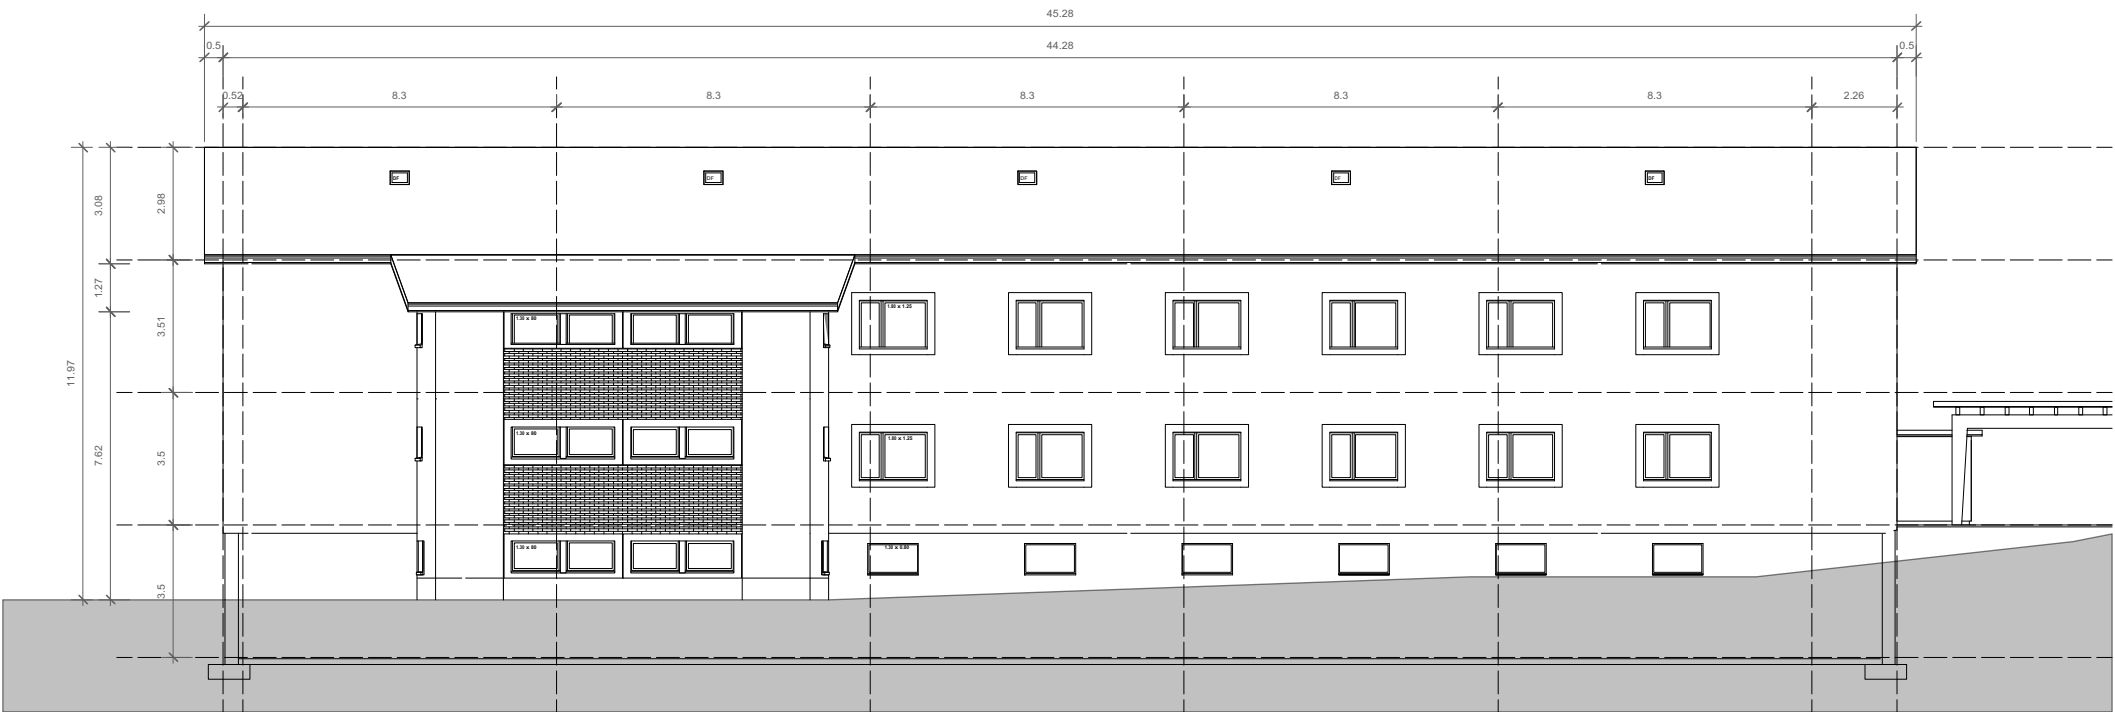


Nord - West Fassade

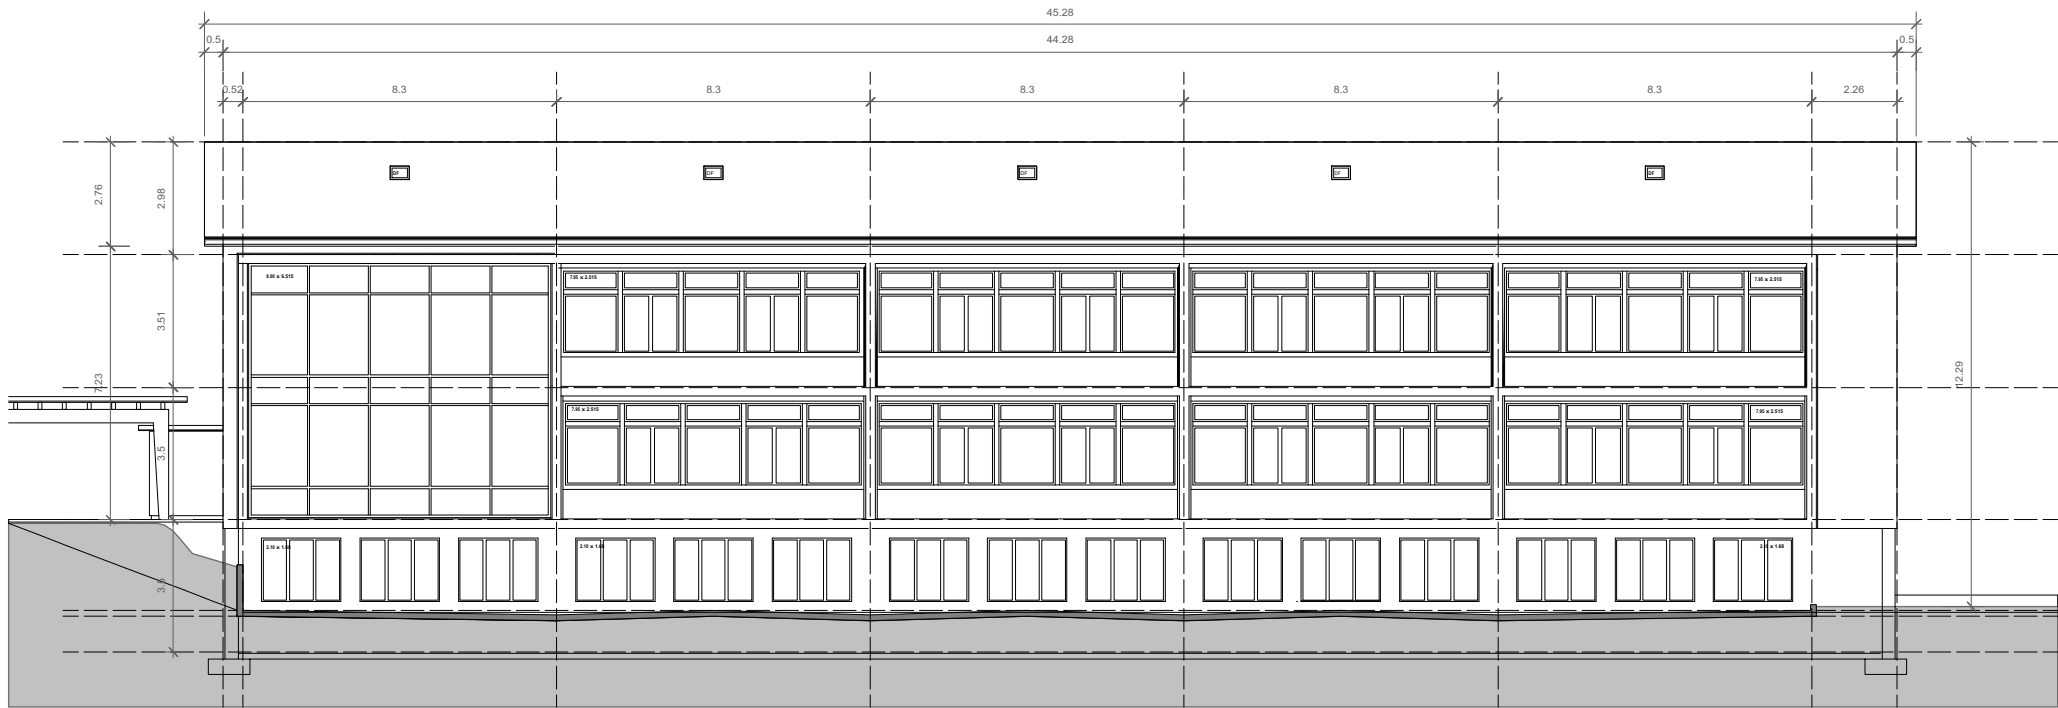


Süd - Ost Fassade

Gebäude-Nr. / Bezeichnung, Adresse		Objekt Nr.	Dat:	06.04.2017	
1142 Schule Stöckacker		PB080.20	Mst.	1 : 200	
Plangrundlagen:			Gr. Orig.	A4	
Bienenstrasse 9 Längsfassaden			Rev. Dat:		
erfasst durch:			MRU	Gez:	ZzZ
Hochbau Stadt Bern Bundesgasse 33 3011 Bern Telefon 031 321 66 11					

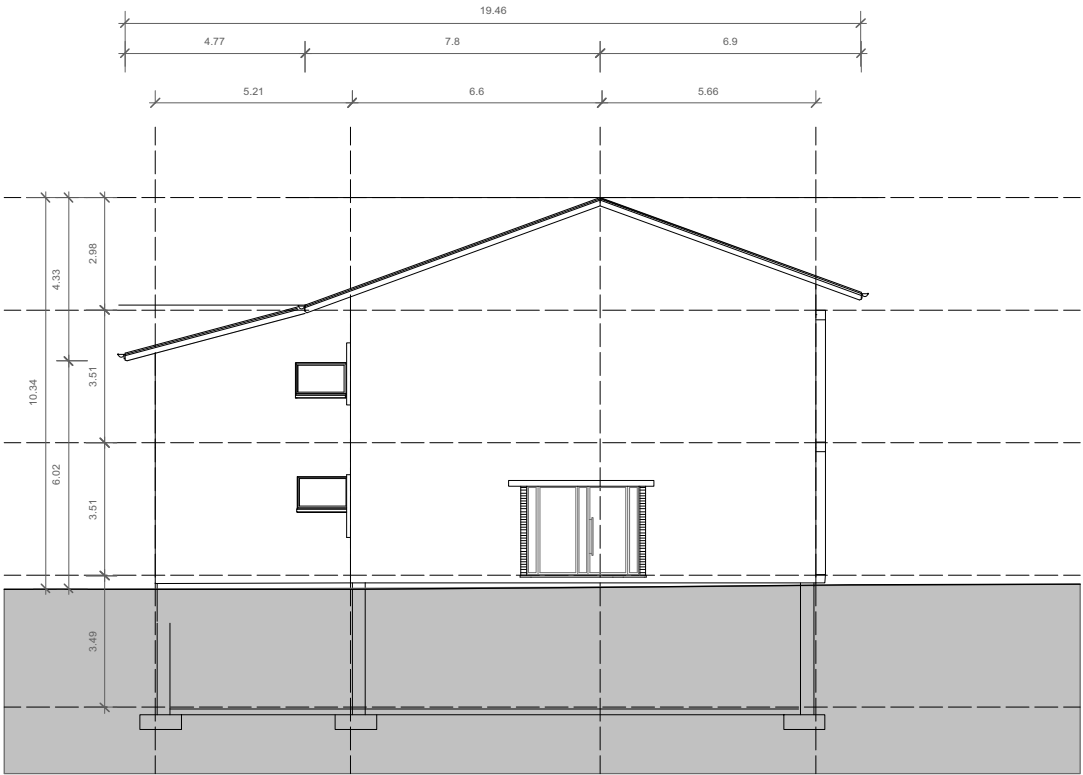


Süd - West Fassade

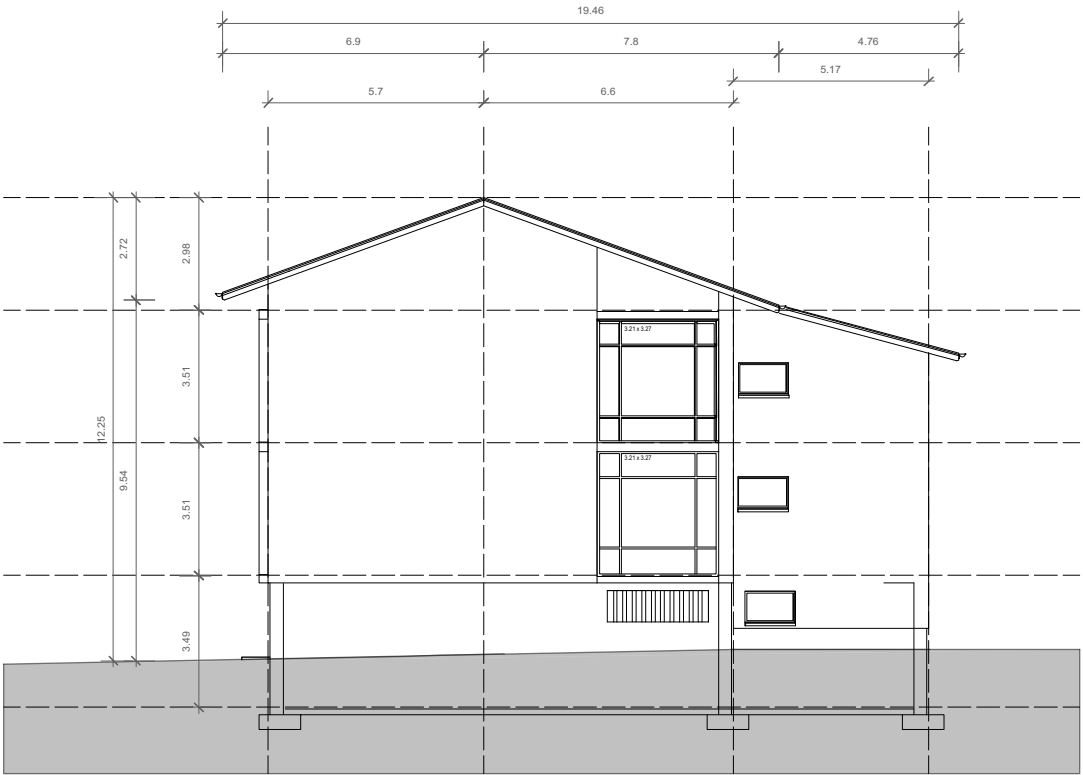


Nord - Ost Fassade


Gebäude-Nr. / Bezeichnung, Adresse		Objekt Nr.	Dat:	06.04.2017	
1142 Schule Stöckacker		PB080.20	Mst.	1 : 200	
Plangrundlagen:			Gr.Orig.	A4	
Bienenstrasse 9 Stirnfassaden			Rev. Dat:		
erfasst durch:			MRU	Gez:	ZzZ
Hochbau Stadt Bern Bundesgasse 33 3011 Bern Telefon 031 321 66 11					

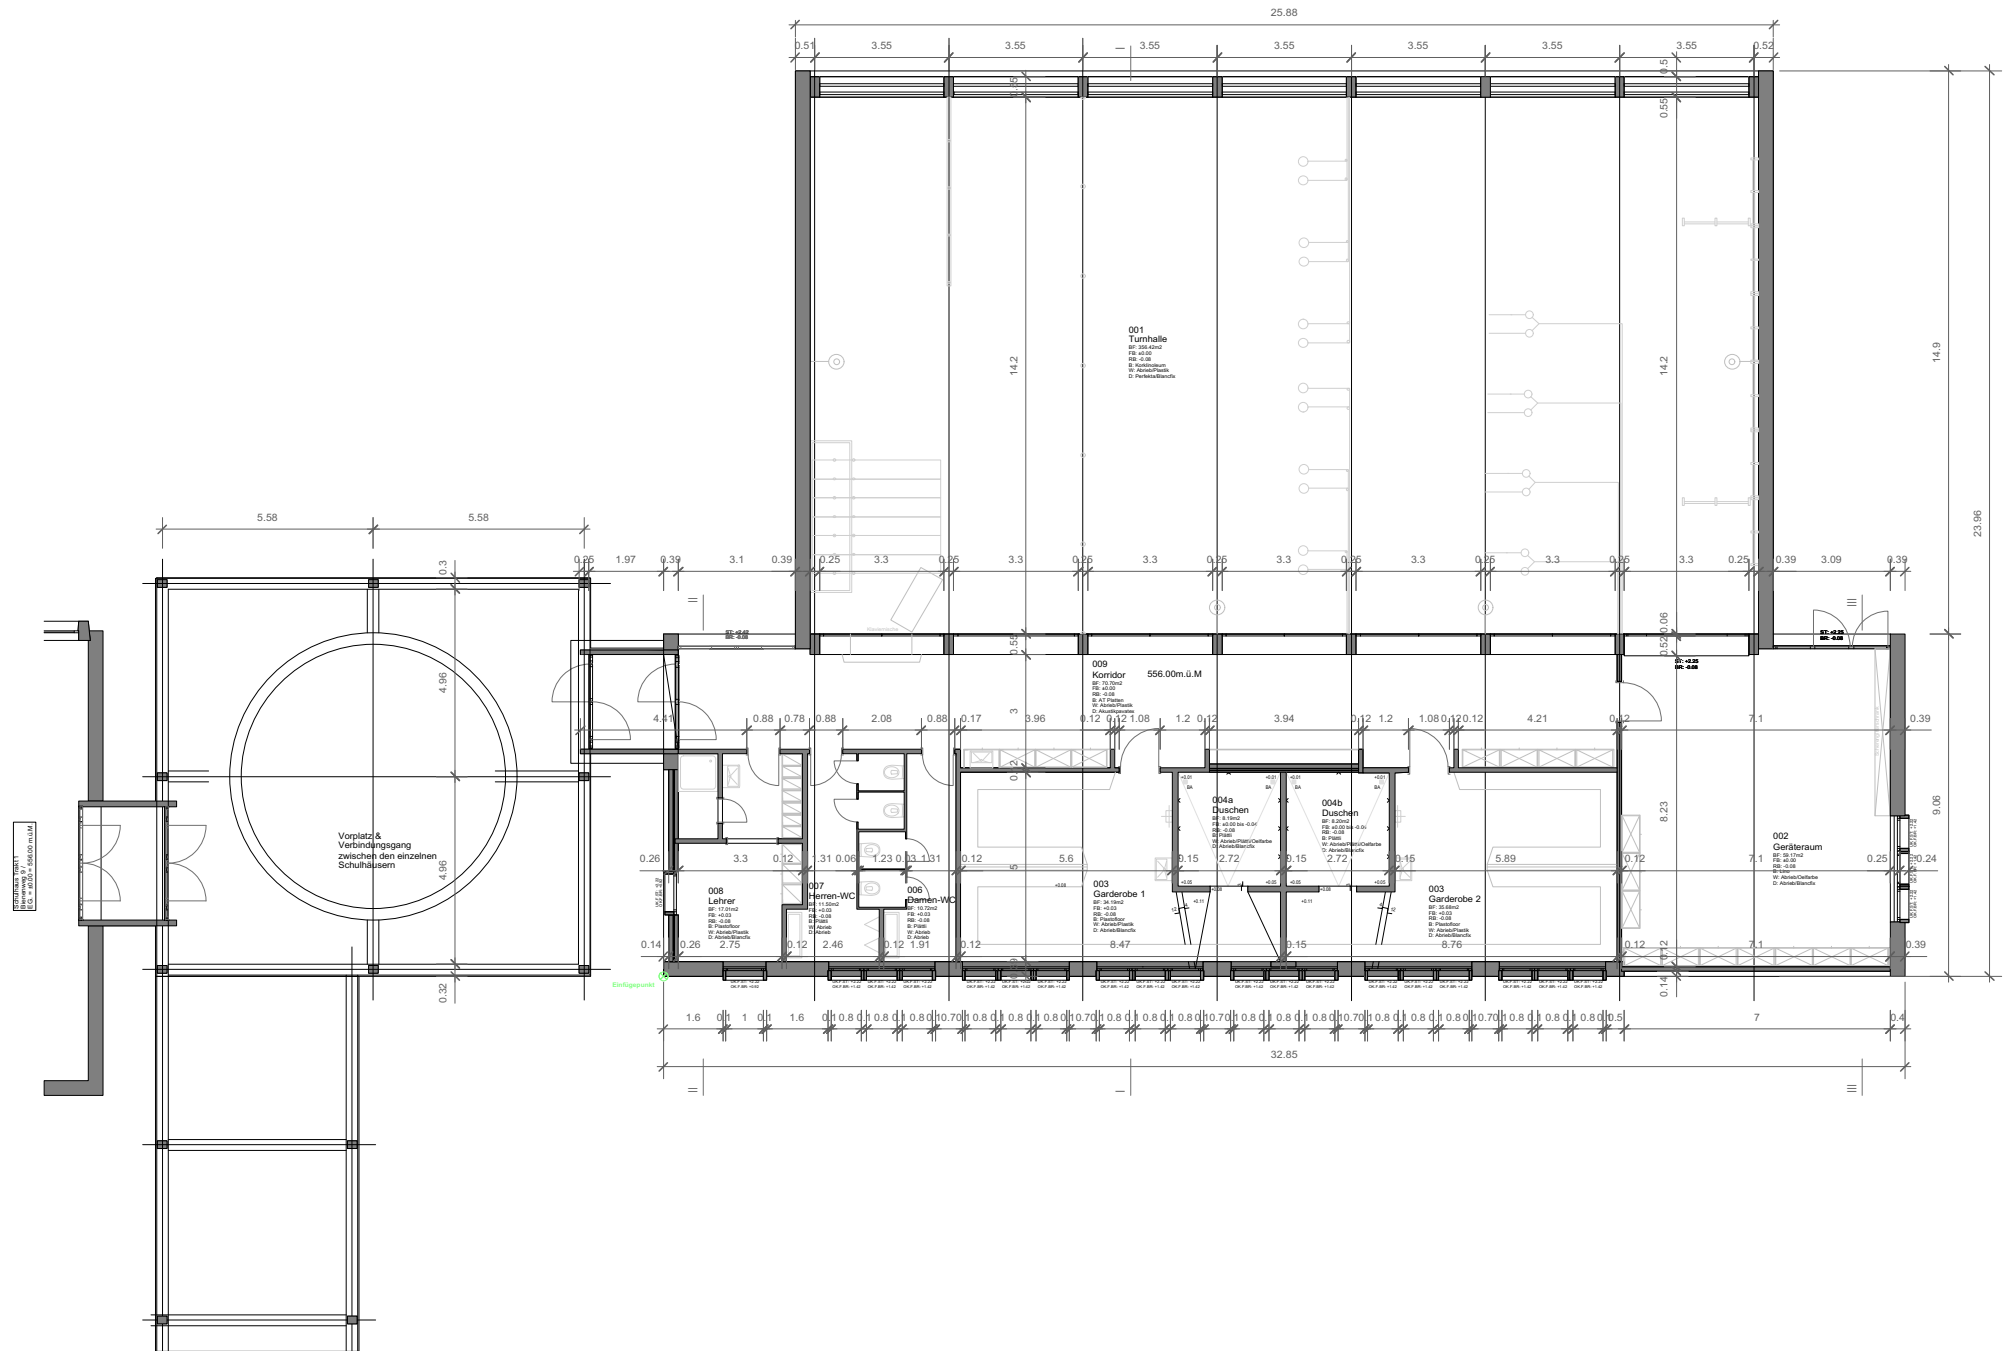


Gebäude-Nr. / Bezeichnung, Adresse		Objekt Nr.	Dat:
1142 Schule Stöckacker		PB080.20	06.04.2017
Plangrundlagen:		Gr.Orig.	A4
Bienenstrasse 11 EG		Rev. Dat:	
erfasst durch:		Gez:	ZzZ
Hochbau Stadt Bern Bundesgasse 33 3011 Bern Telefon 031 321 66 11			

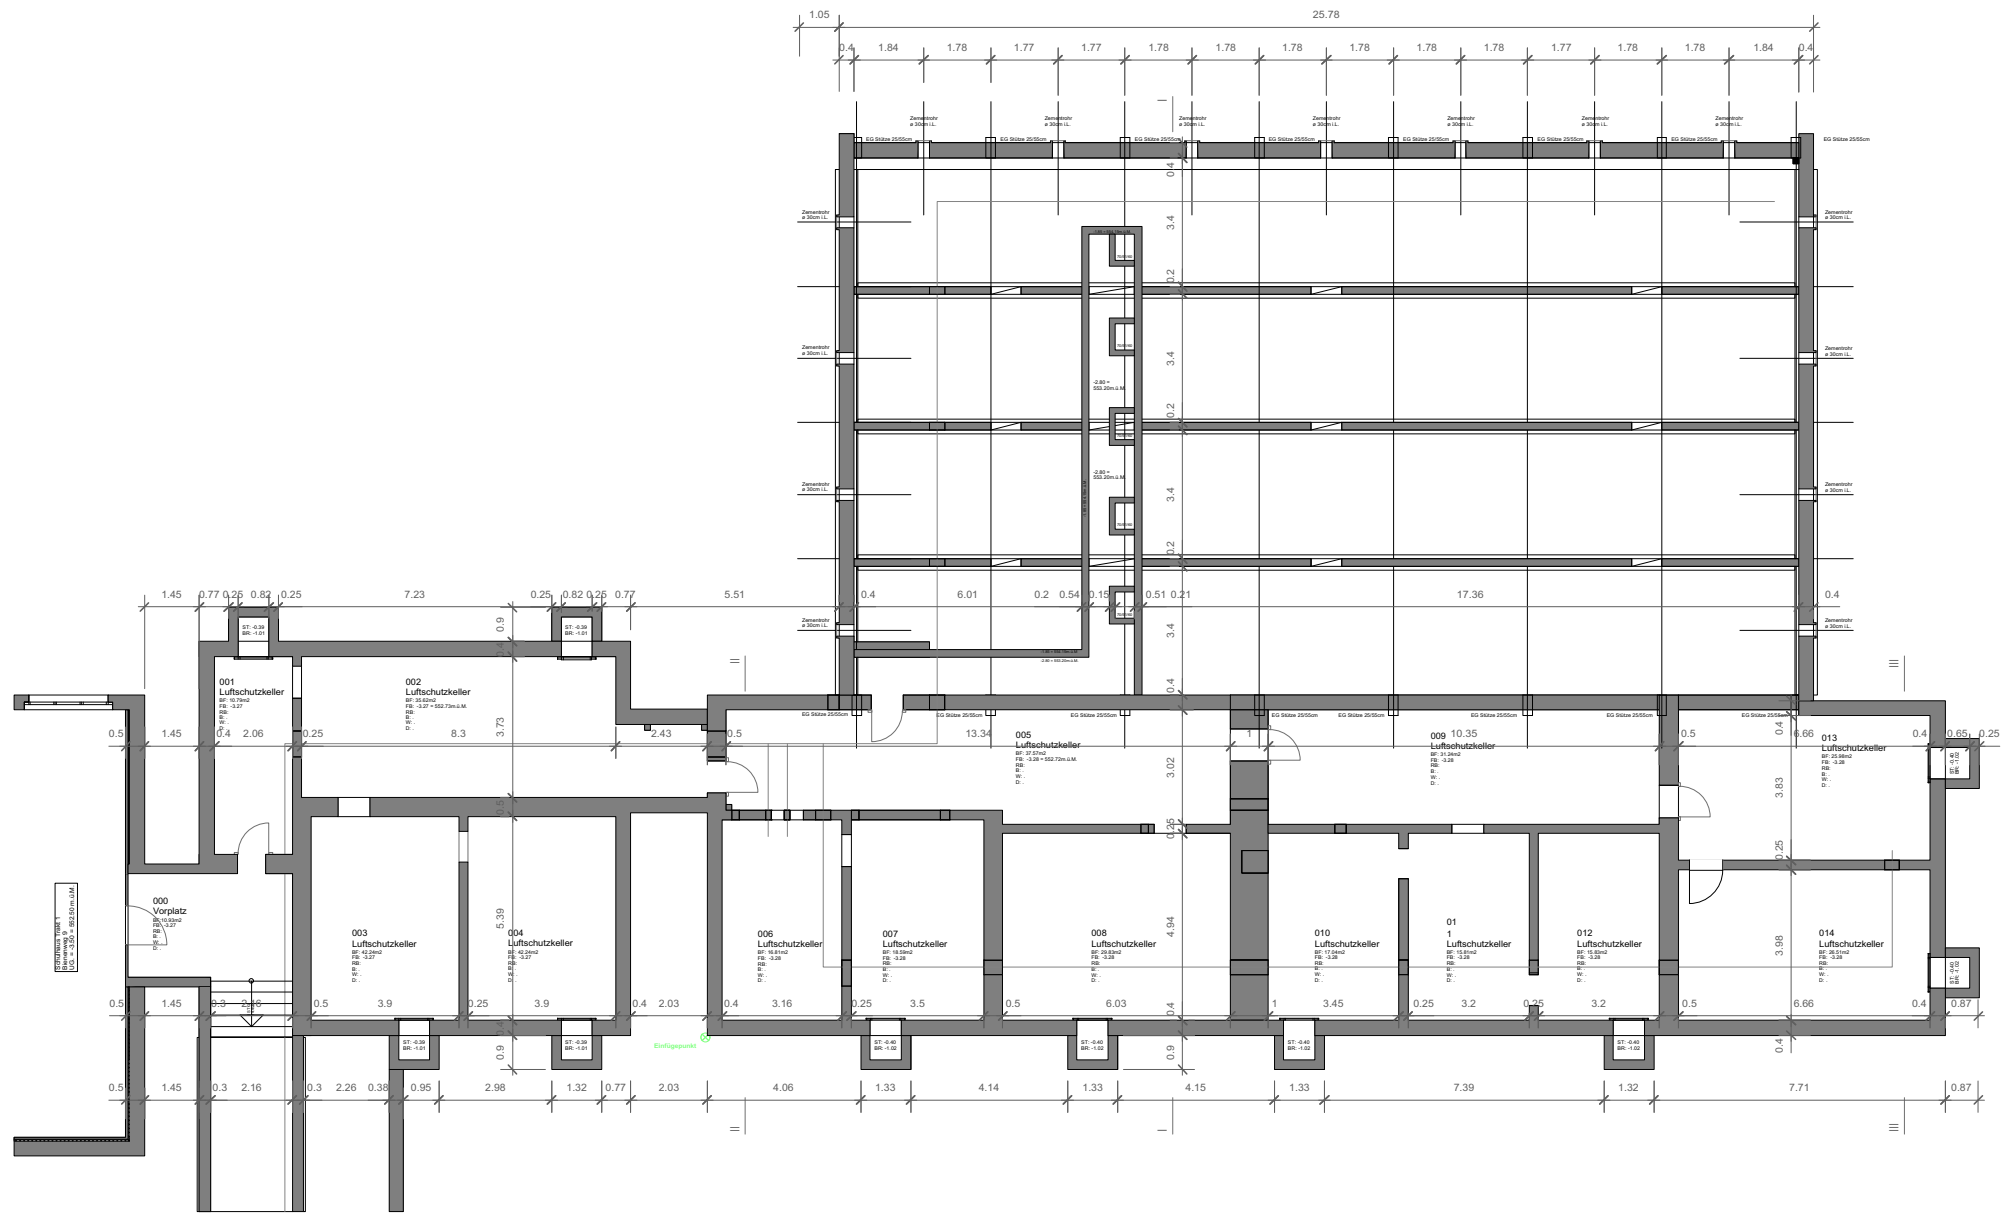


Gebäude-Nr. / Bezeichnung, Adresse		Objekt Nr.	Dat:
1142 Schule Stöckacker		PB080.20	06.04.2017
Plangrundlagen:		Gr.Orig.	A4
Bienenstrasse 11 UG		Rev. Dat:	
erfasst durch:		Gez:	ZzZ
Hochbau Stadt Bern Bundesgasse 33 3011 Bern Telefon 031 321 66 11			

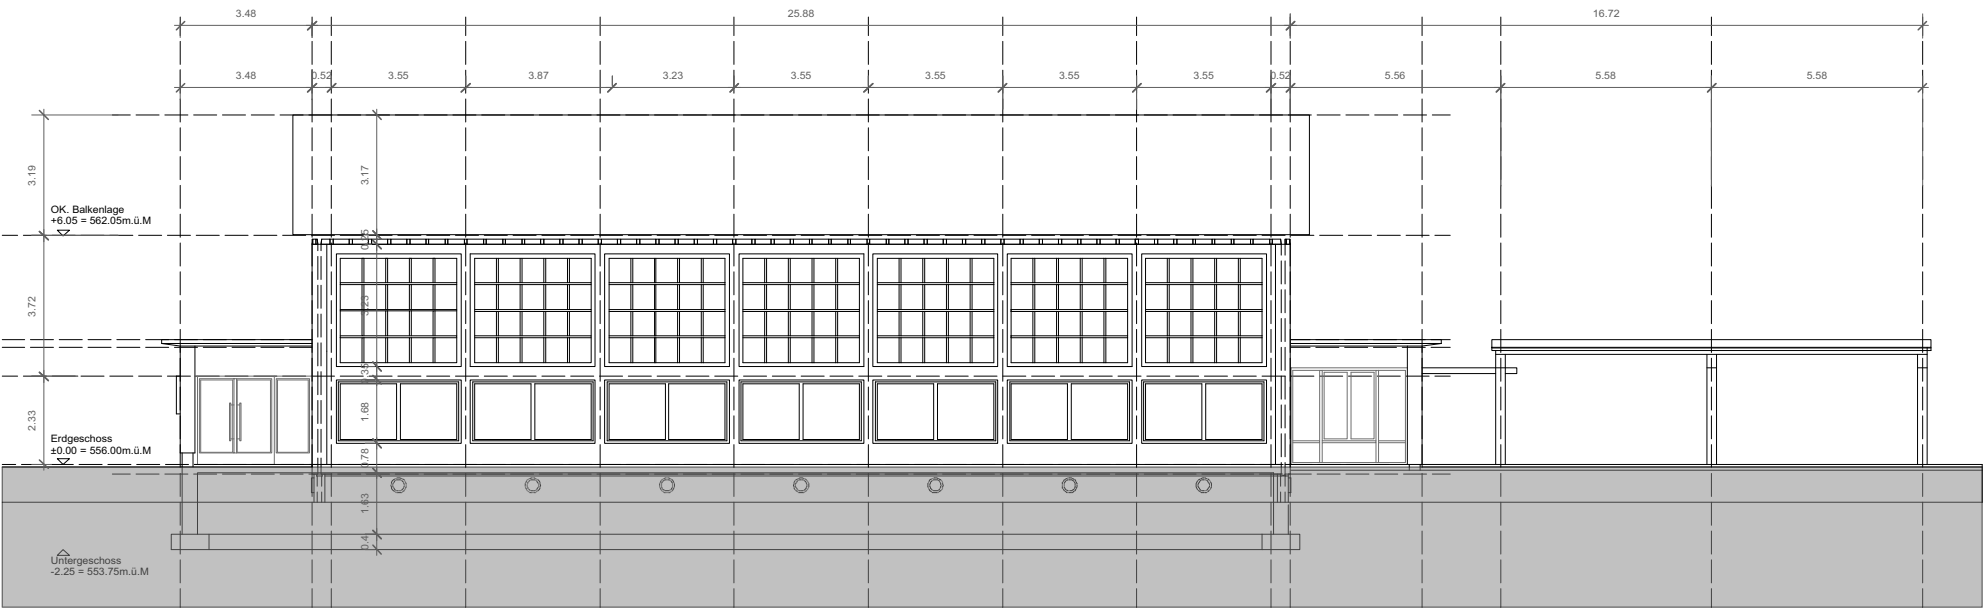


Süd - Ostfassade

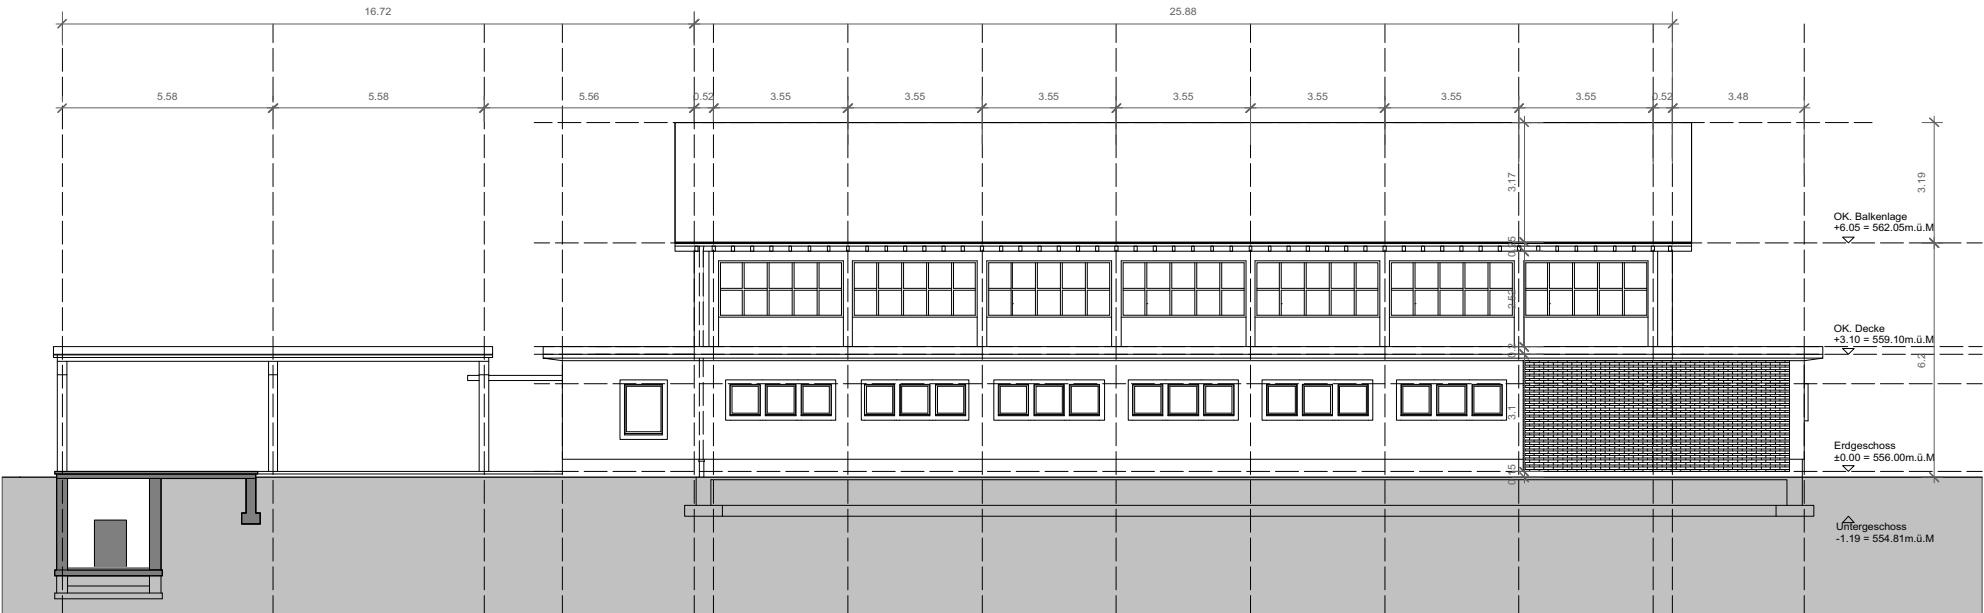


Nord - Westfassade

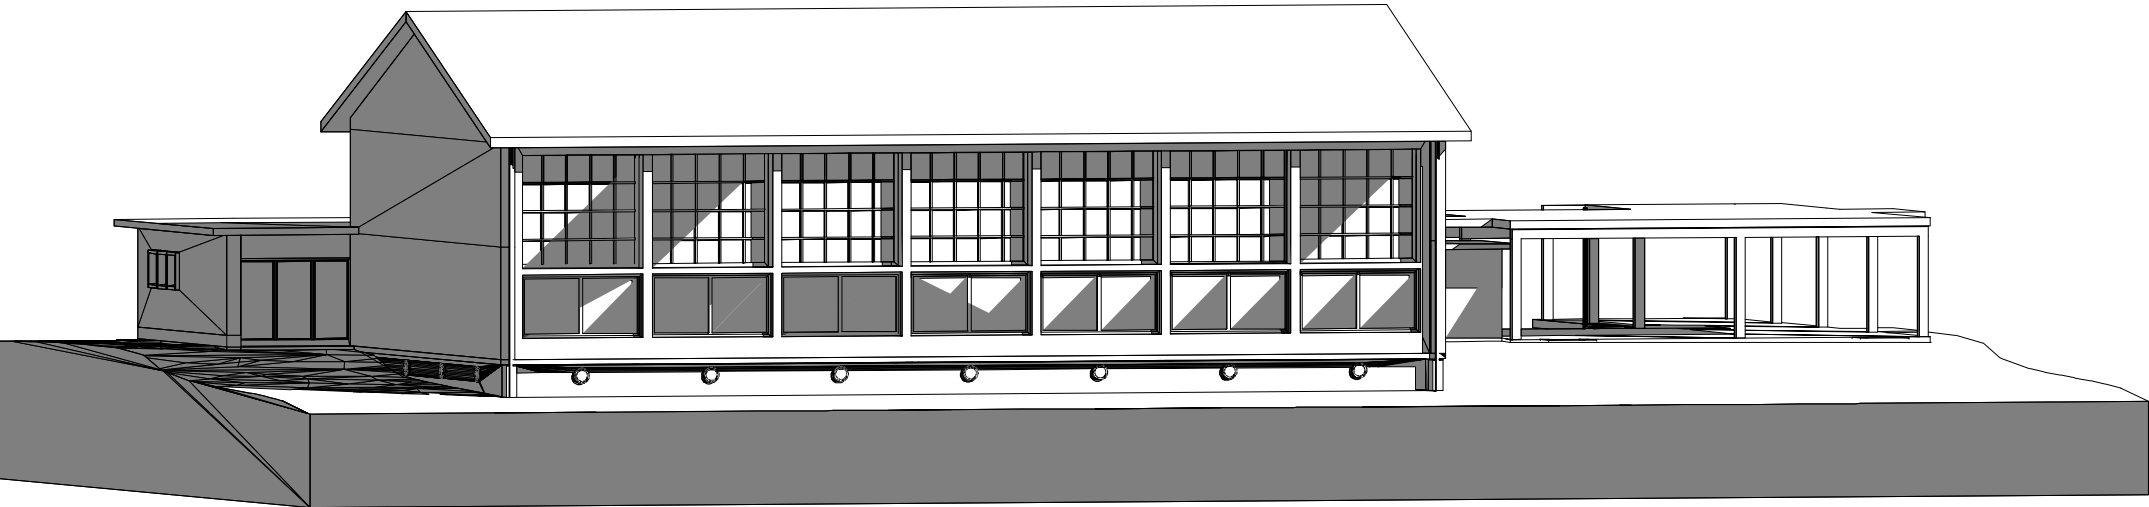


Gebäude-Nr. / Bezeichnung, Adresse		Objekt Nr.	Dat:	06.04.2017
1142 Schule Stöckacker		PB080.20	Mst.	1 : 200
Plangrundlagen:			Gr.Orig.	A4
Bienenstrasse 11 Fassaden			Rev. Dat:	
erfasst durch:		MRU	Gez:	ZzZ
Hochbau Stadt Bern Bundesgasse 33 3011 Bern Telefon 031 321 66 11				

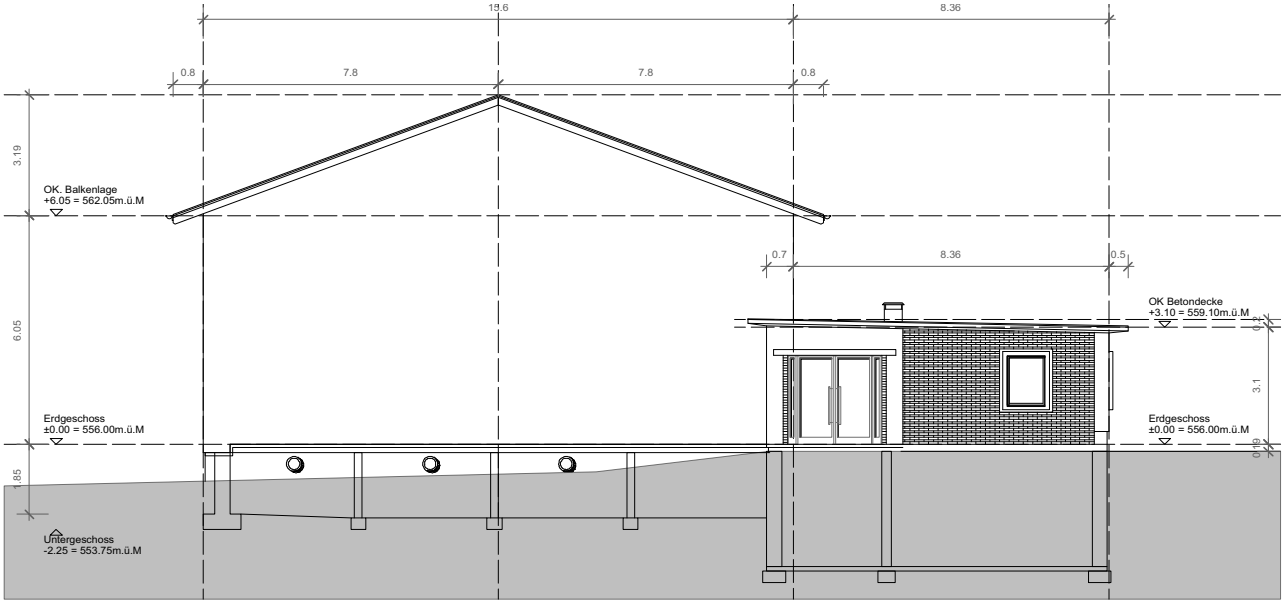

Nord - Ostfassade



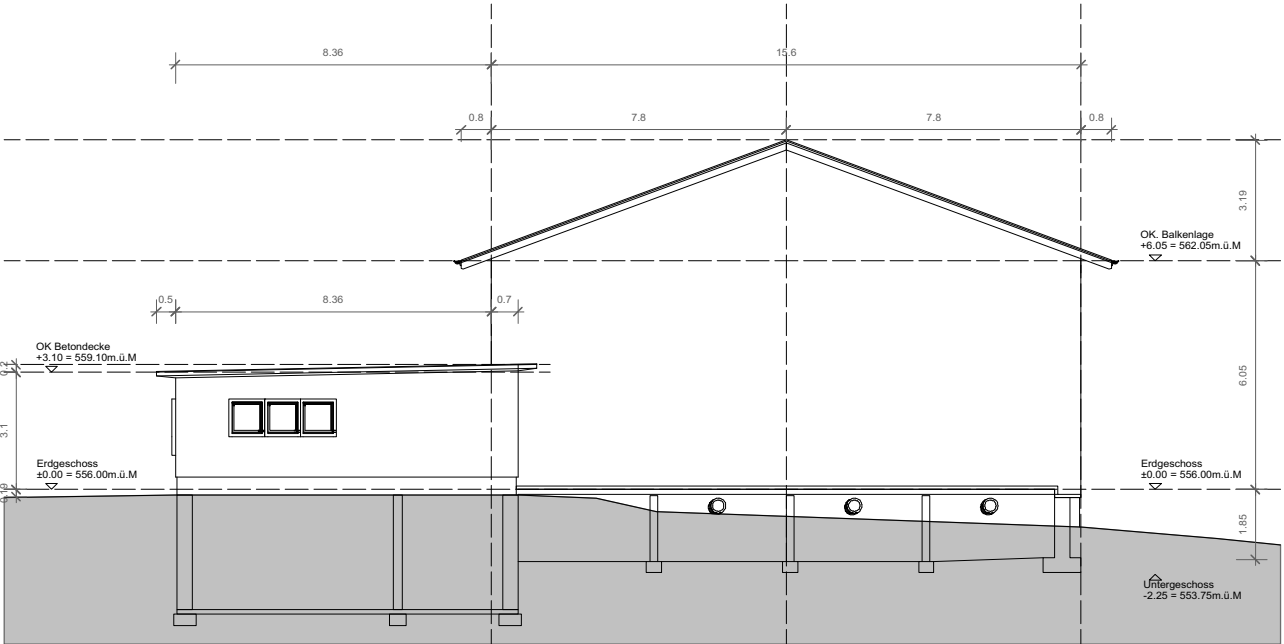


Süd - Westfassade

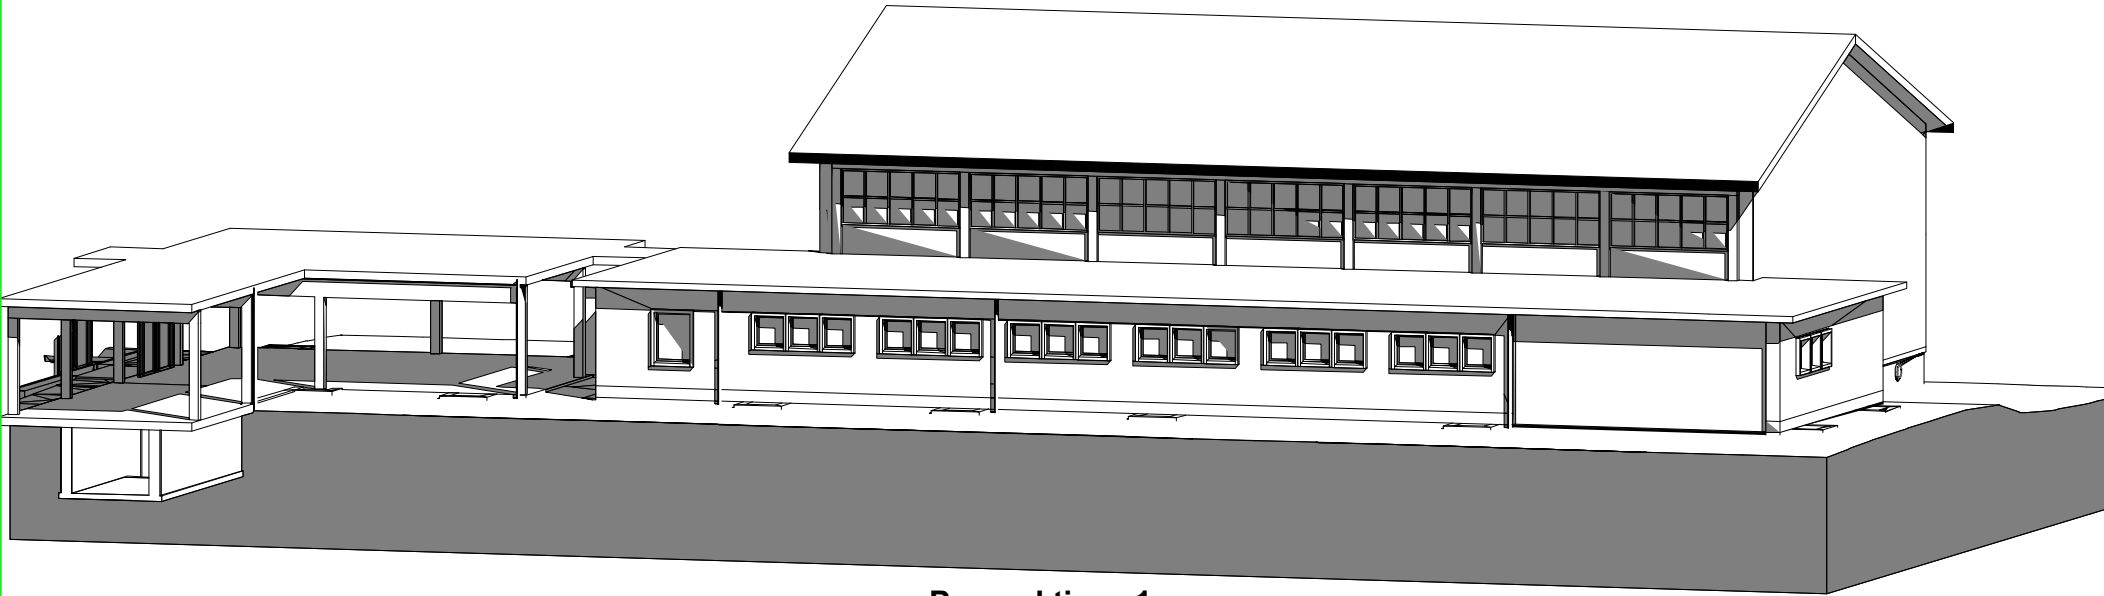

Perspektive 1

Gebäude-Nr. / Bezeichnung, Adresse <b>1142 Schule Stöckacker</b>	Objekt Nr.	Dat:	06.04.2017
	<b>PB080.20</b>	Mst.	1 : 200
Plangrundlagen: Bienenstrasse 11 Fassaden	MRU	Gr.Orig.	A4
		Rev. Dat:	
erfasst durch:		Gez:	ZzZ
Hochbau Stadt Bern Bundesgasse 33 3011 Bern Telefon 031 321 66 11			

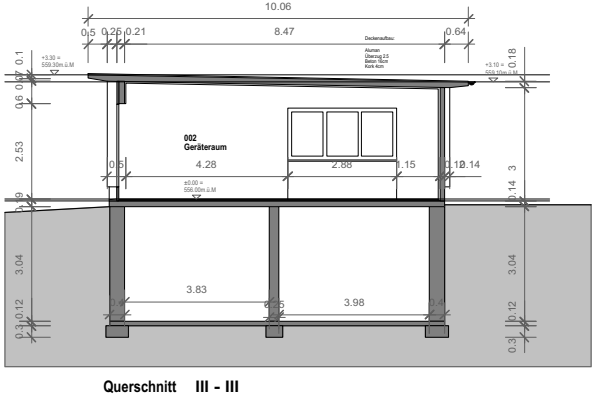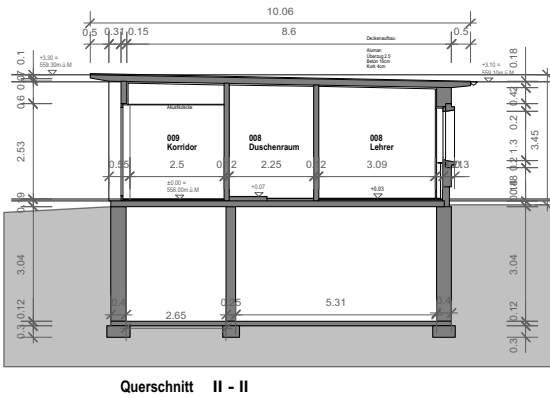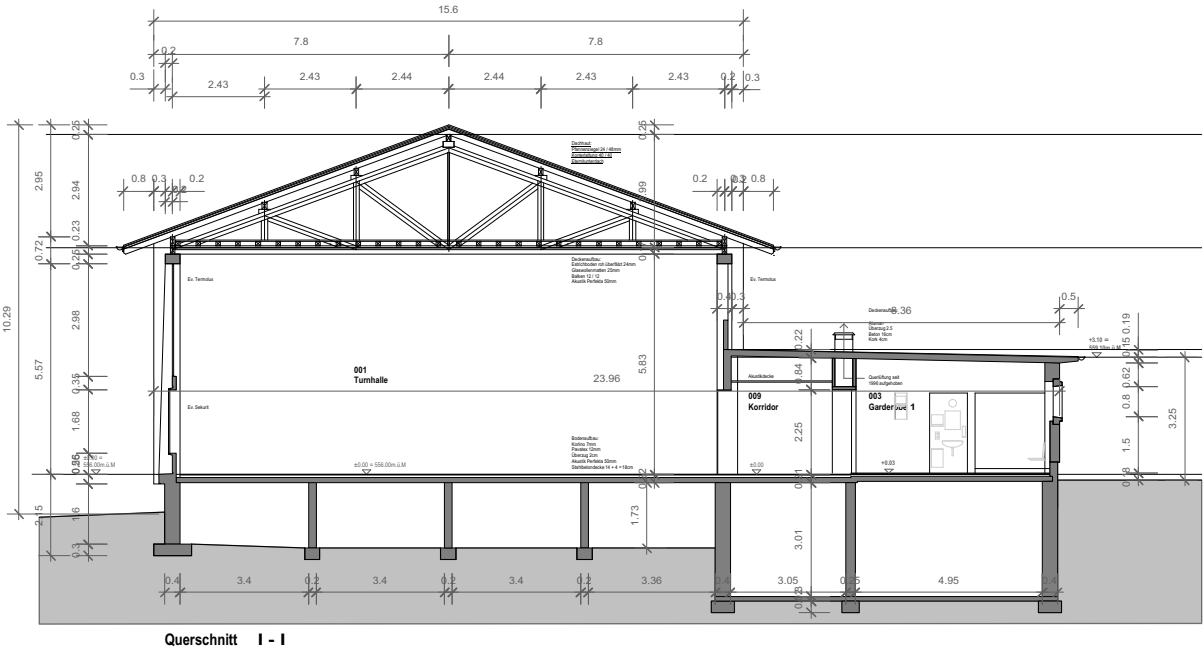

Gebäude-Nr. / Bezeichnung, Adresse		Objekt Nr.	Dat:	06.04.2017
1142 Schule Stöckacker		PB080.20	Mst.	1 : 200
Plangrundlagen:		MRU	Gr.Orig.	A4
Bienenstrasse 11 Schnitt			Rev. Dat:	
erfasst durch:			Gez:	ZzZ
Hochbau Stadt Bern Bundesgasse 33 3011 Bern Telefon 031 321 66 11				