


Ausbruchfläche : 77 m²

Ausbruchfläche : 77 m²

Bergseite

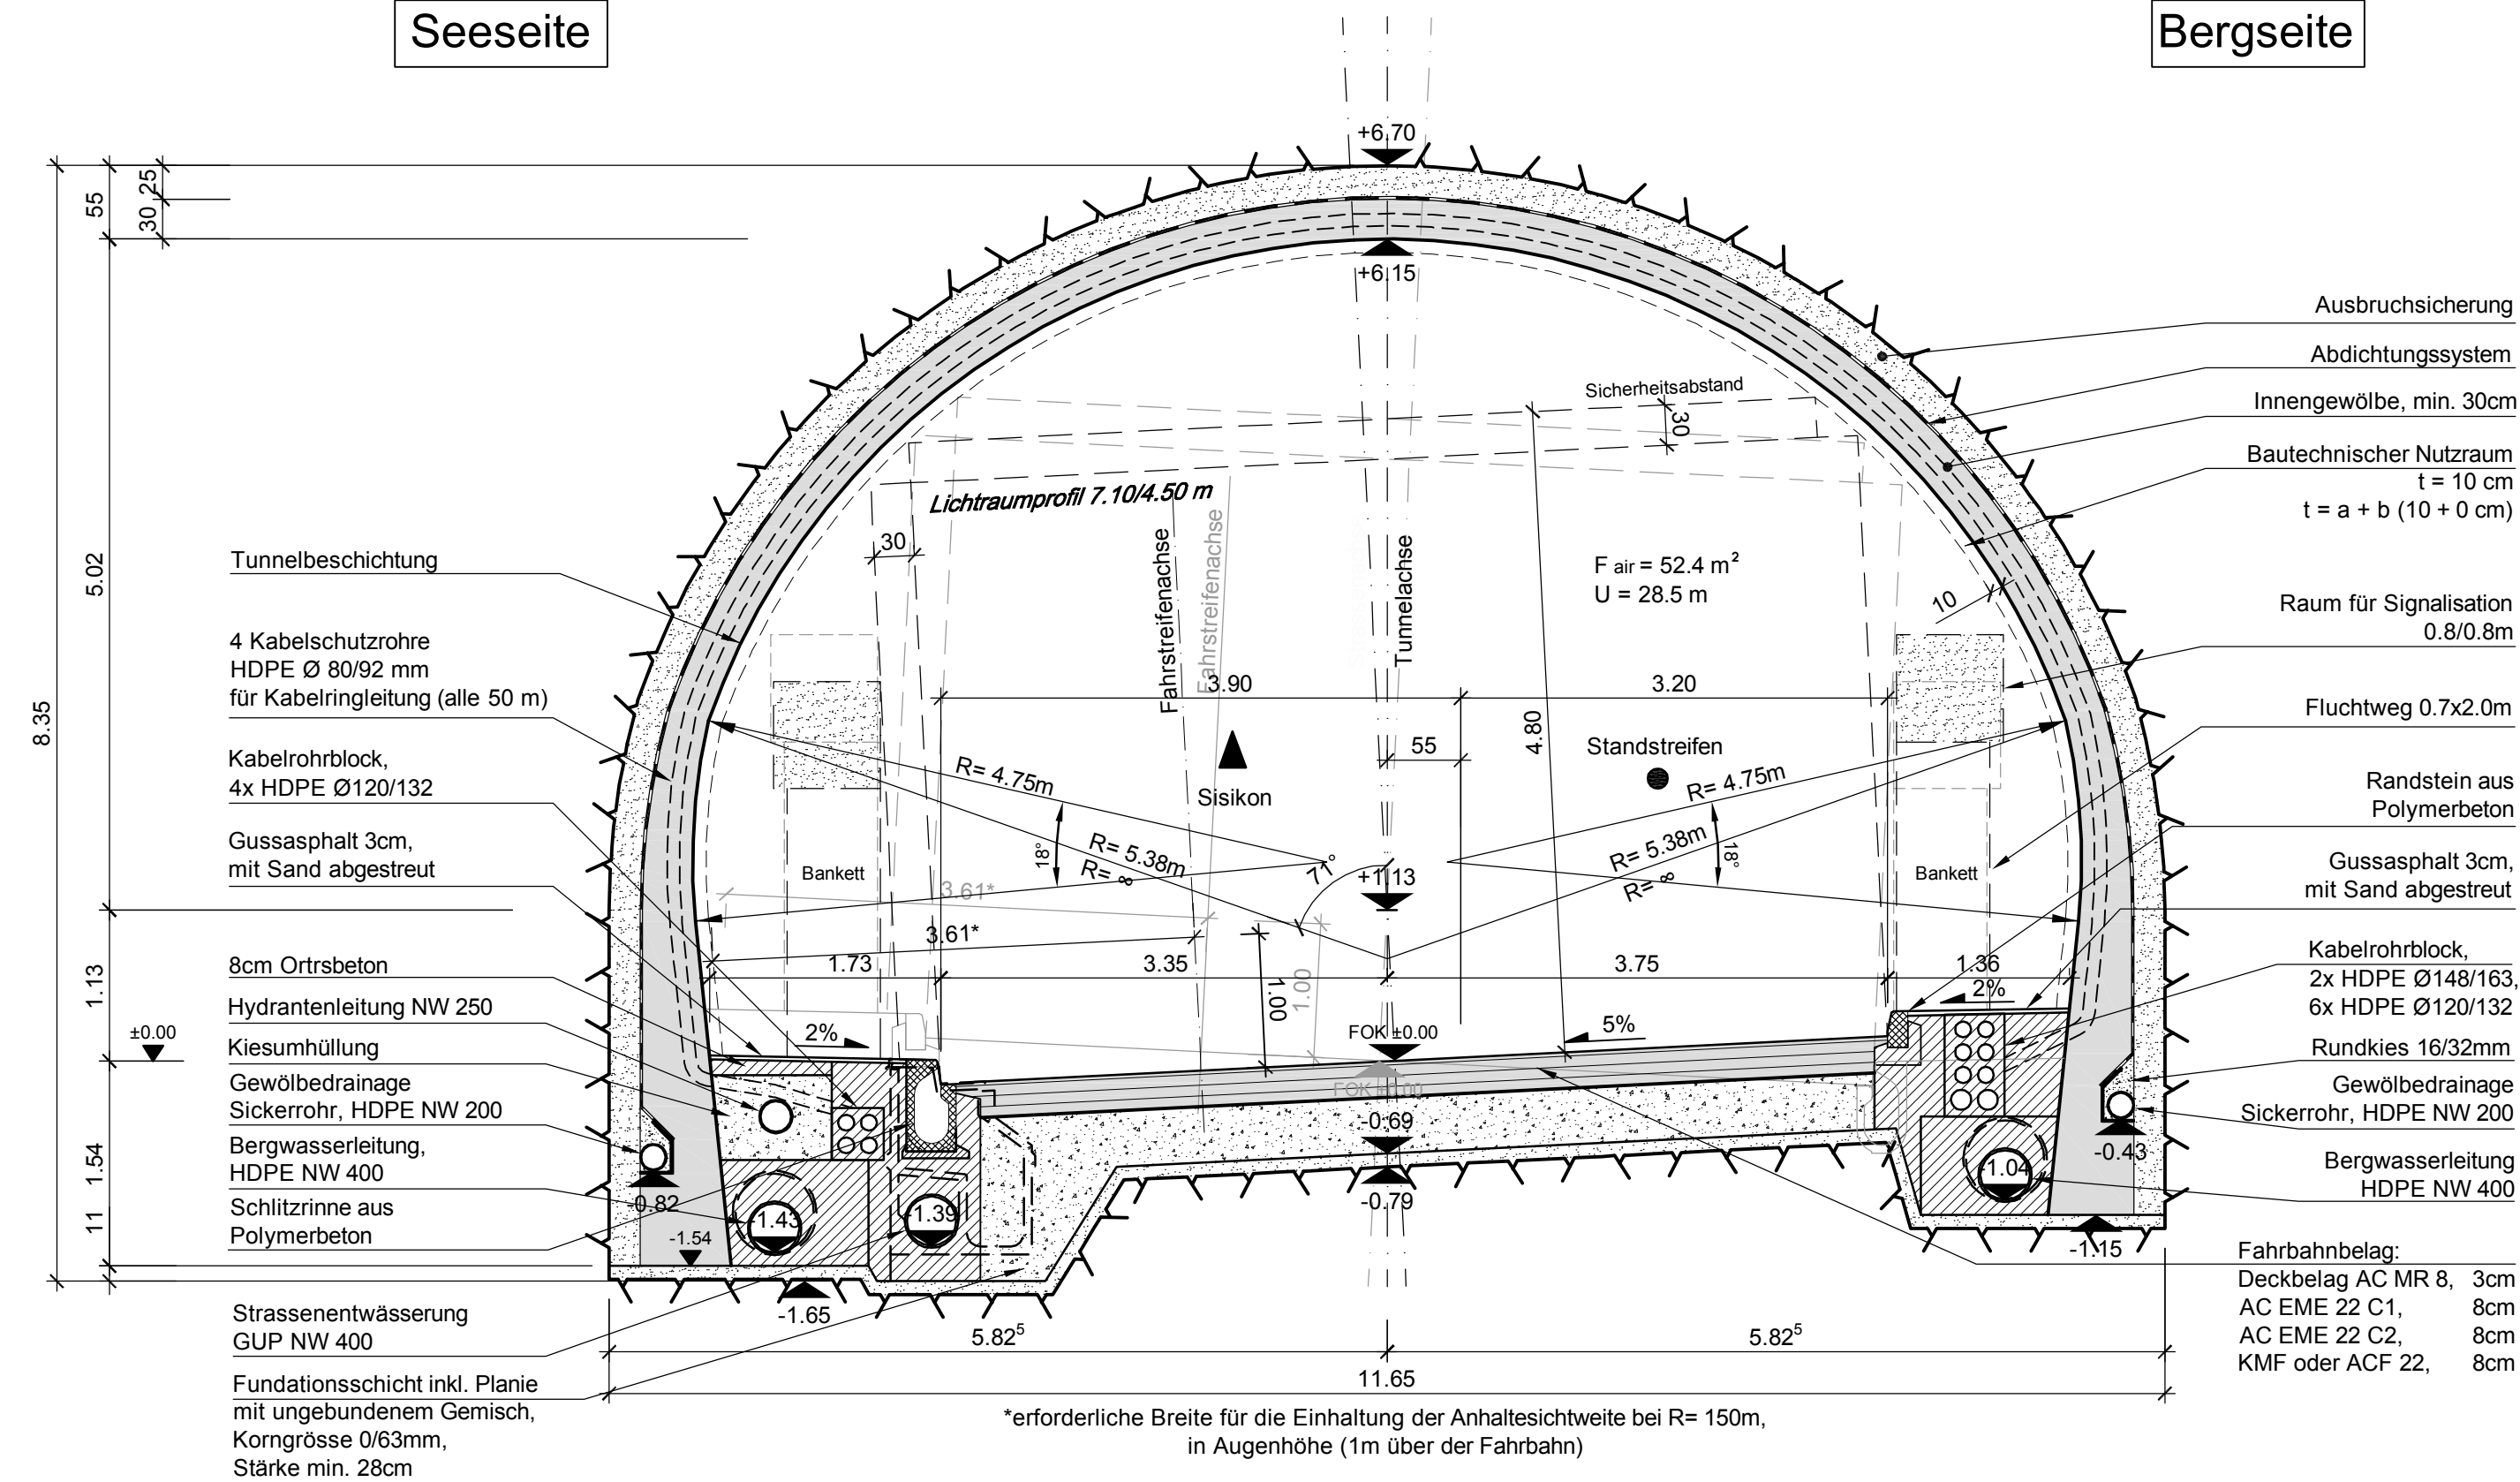

INGE Axen c/o Lombardi AG Winkelriedstrasse 37 CH-6003 Luzern Tel. 041 226 40 50 / Fax. 041 226 40 56				<input type="checkbox"/> Lombardi AG <input type="checkbox"/> B+S AG	<input checked="" type="checkbox"/> Locher Ingenieure AG <input type="checkbox"/> ARP AG / BG AG	Format: 30 / 84
Index:	Datum:	Erstellt:	Geprüft:	Art der Änderung:		
0.1	02.04.2013	vop	rm	Vorabzug vom 02.04.2013		
1.0	21.10.2013	vop	rm	Definitives Ausführungsprojekt vom 21.10.2013		
1.1	15.04.2014	vop	rm	Definitives Ausführungsprojekt vom 15.04.2014		
2.0	01.09.2014	sb	rm	Dossier PGV vom 01.09.2014		

Str. Nr.

Nat. Str. II. Kl.

N4


Abschnitt:	Teilstrecke:	km	Bereinigte km	Kantone:
Kt. Grenze ZG/SZ		105.010		
	Ingenbohl	126.370		SZ
Flüelen Süd	Gumpisch	135.270		UR
		141.150		

Effektive Baulänge: ca. 8.9 km

N4 Neue Axenstrasse Ausführungsprojekt Etappen 1 und 3

Ausfahrtstunnel Gumpisch

Normalprofil 1:50

Kant. Behörde: Baudepartement Schwyz Baudirektion Uri	Eingangsstempel:	Verfasser: INGE Axen 						
Projekt vom: 1. September 2014		Dokument Nr.: 90577-115						
Index: <table border="1" data-bbox="3297 1305 3465 1320"> <tr> <td>2.0</td> <td>01.09.2014</td> <td></td> </tr> </table>	2.0	01.09.2014			<table border="1" data-bbox="3813 1305 4099 1320"> <tr> <td>Erstellt: vop</td> <td>Geprüft: rm</td> <td>Freigabe:</td> </tr> </table>	Erstellt: vop	Geprüft: rm	Freigabe:
2.0	01.09.2014							
Erstellt: vop	Geprüft: rm	Freigabe:						