Schweizerische Eidgenossenschaft
Confédération suisse
Confederazione Svizzera
Confederaziun svizra

Eidgenössisches Departement für Umwelt, Verkehr, Energie und Kommunikation UVEK
Bundesamt für Strassen ASTRA

Mappe 1/1

Nationalstrassen

Strassen-Nr.

N13

Unterhaltsabschnitt

24

Autobahnklasse: 2

Sektor R

EU-Strassen-Nr: E43

Projektphase

Projektgenerierung (PG 19/139)

Abschnitt Landquart - Bad Ragaz (Grenze GR/SG)

Spuren N-S und S-N

Trassee

SCHEMAPLAN 1:5'000

Projektbuchbezeichnung		Projekt-Nr. / TDCost-Nr.
		060053
Vorhabenbezeichnung	Unterhaltsabschnitt	Rbbb
18.13.24.301.03	126.00 - 131.60	

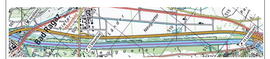

Projektverfasser					
QUALITY WITHIN BRIDGE Ingenieurbüro für Kunstbauten Chur - Heiligkreuz - Zürich tel. 081 258 30 30 · fax 081 258 30 31 tel. 044 455 56 11 · fax 044 455 56 12		Plan-Nr. (PV):	PG: Schemaplan		
		Plan-Nr. (ASTRA):			
		Format: 1:5000	Massstab:		1854 x 297 mm
		Erstellt: M. Zwicky	Dat.: 03.10.2019	Gepr.:	pm
		Prüfbe:			
Projektleitung Kreisbüro 12 Strassen ASTRA Filiale Bellinzona Via C. Pellandini 2, 6500 Bellinzona		Gepr.mit:		N.I.:	Funktion:
		Eingang ASTRA:		Kunstbauten SGV:	
		Freigabe ASTRA:		Kunstbauten:	

1441 PG	MSTB: 1:5000	GEZEICHNET		GEPRÜFT		FREIGABE	
	GROSSE: 1854 x 297 mm	DATUM	VISUM	DATUM	VISUM	DATUM	VISUM
		03.10.19	zim	03.10.19	zim		

1401/50	Freigabe ASTRA:		Kunstbauten:	
Index	Änderungen	Datum	Gezeichnet	Geprüft
G	Grundvertrag	03.10.2019	zim	zim
A	Ergänzung AUSA und FZRG	23.01.2020	zim	zim
B				

Massnahmen

Südspur

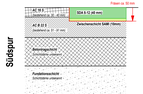

Nordspur

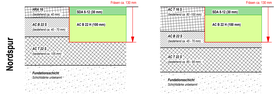

Legende

Ersatz Deckbelag:

ca. 32'000 m²

Fräsen ca. 50 mm
Aufbau:
40 mm Deckschicht SDA 8-12 - PmB 65/105-60 (CH-E)
10 mm Zwischenschicht SAM

Ersatz Deck-/Binderschicht:

ca. 52'000 m²

Fräsen ca. 130 mm
Aufbau:
30 mm Deckschicht SDA 8-12 - PmB 65/105-60 (CH-E)
100 mm Binderschicht AC B 22 H - PmB 65/105-60 (CH-E)

Übersicht 1:5'000

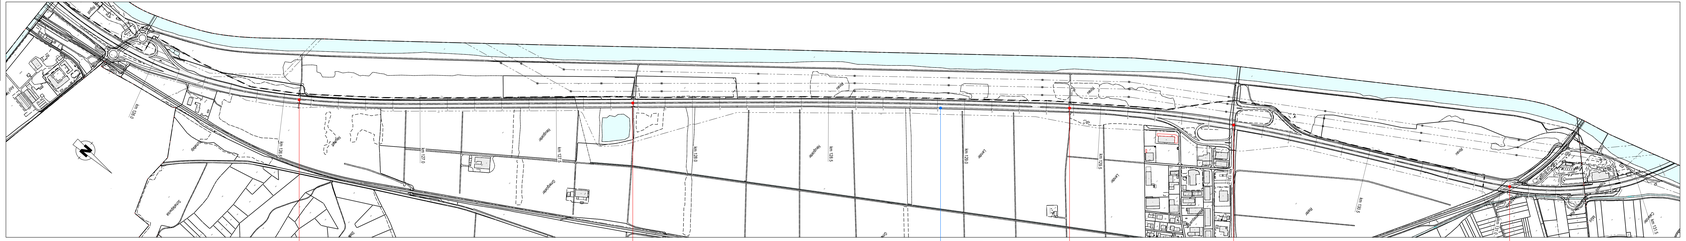
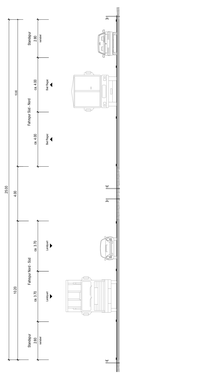
Schemaplan Schnitt 1:100